


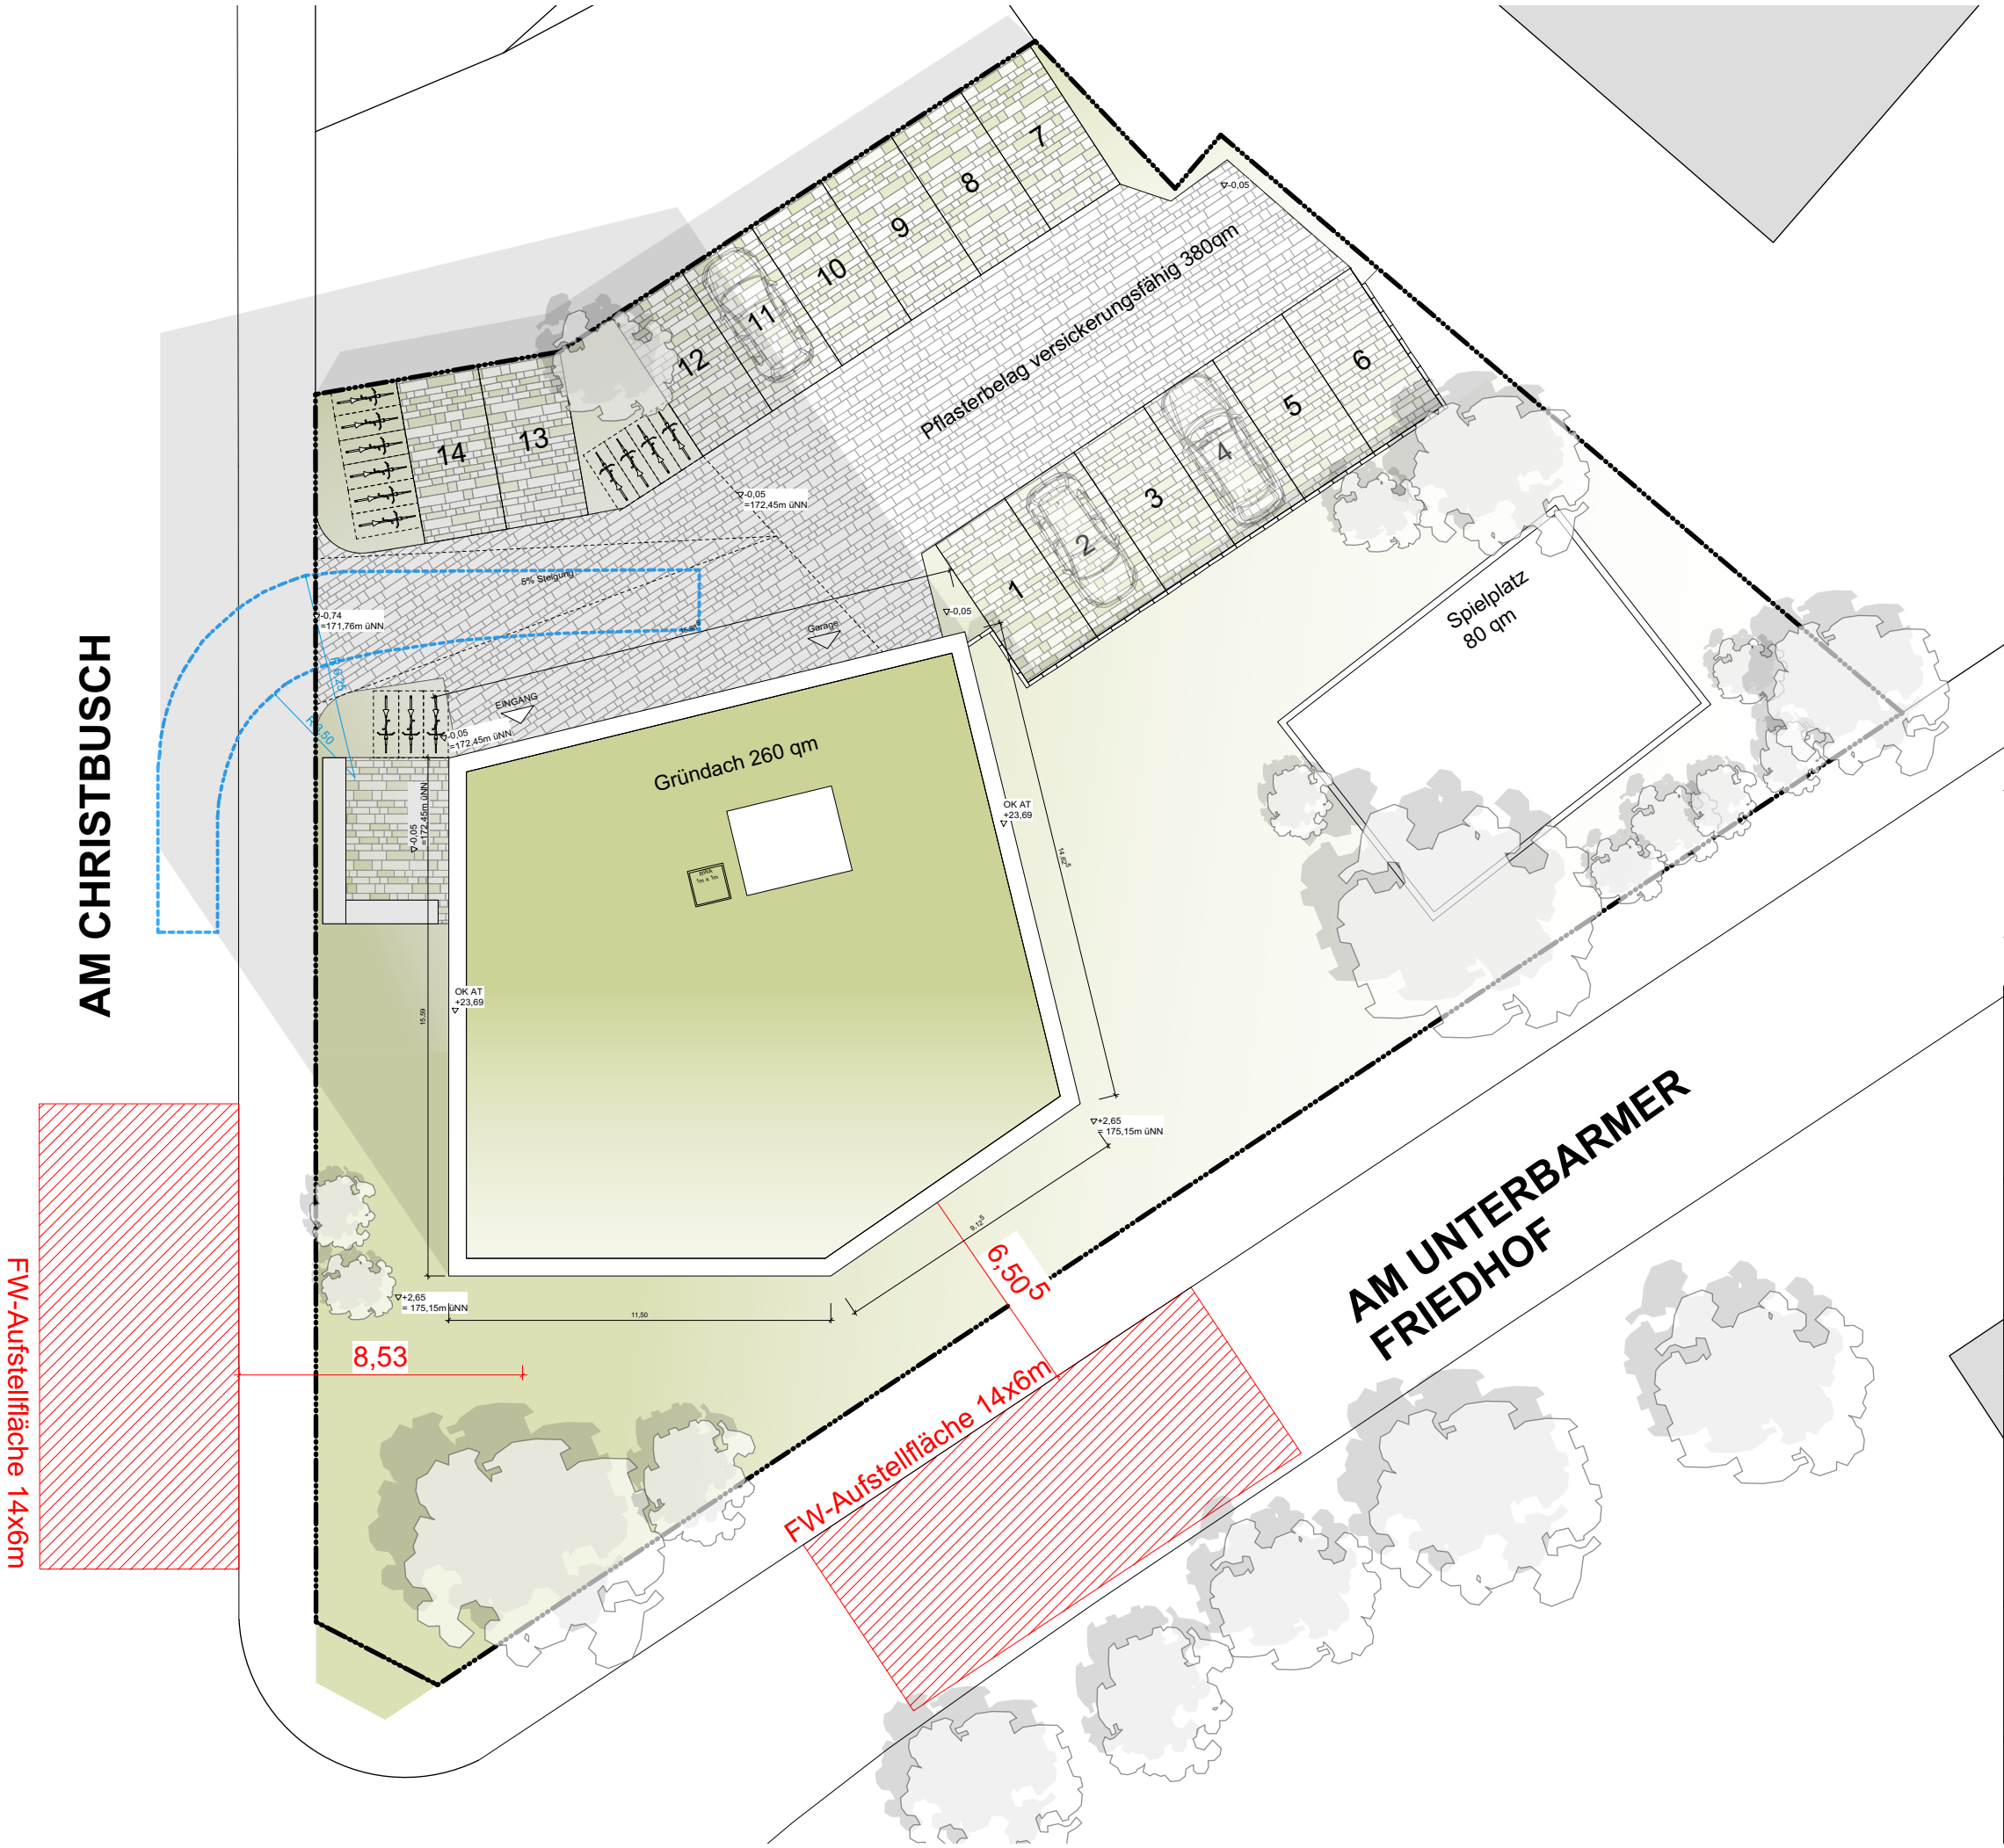

Lageplan
Maßstab: 1:200

FH: feuerhemmend
hFH: hochfeuerhemmend
FB: feuerbeständig
NE: Nutzungseinheit
WABW: Wand anstelle einer Brandwand

Bauherr:

DP Architektur + Bau GmbH
Luisenstr. 25
42103 Wuppertal

Unterschrift:

Architekt:

DP Architektur + Bau GmbH

Antonio Pinca Architekt BDA Nr. 38654
Luisenstr. 25
42103 Wuppertal
T 0202 253 27 270

Unterschrift:

Projekt:

Neubau eines Mehrfamilienhauses

Am Christbusch 1
42285 Wuppertal

01

Höhensystem:
EFH +0.00 = 172,50 m üNN

Datum:
5.8.24

Maßstab:
1:200

Blattgröße:
A3

Gez:

Planbezeichnung:
BA Lageplan

Plan-Nr.:
01.04.10

Index:
A