


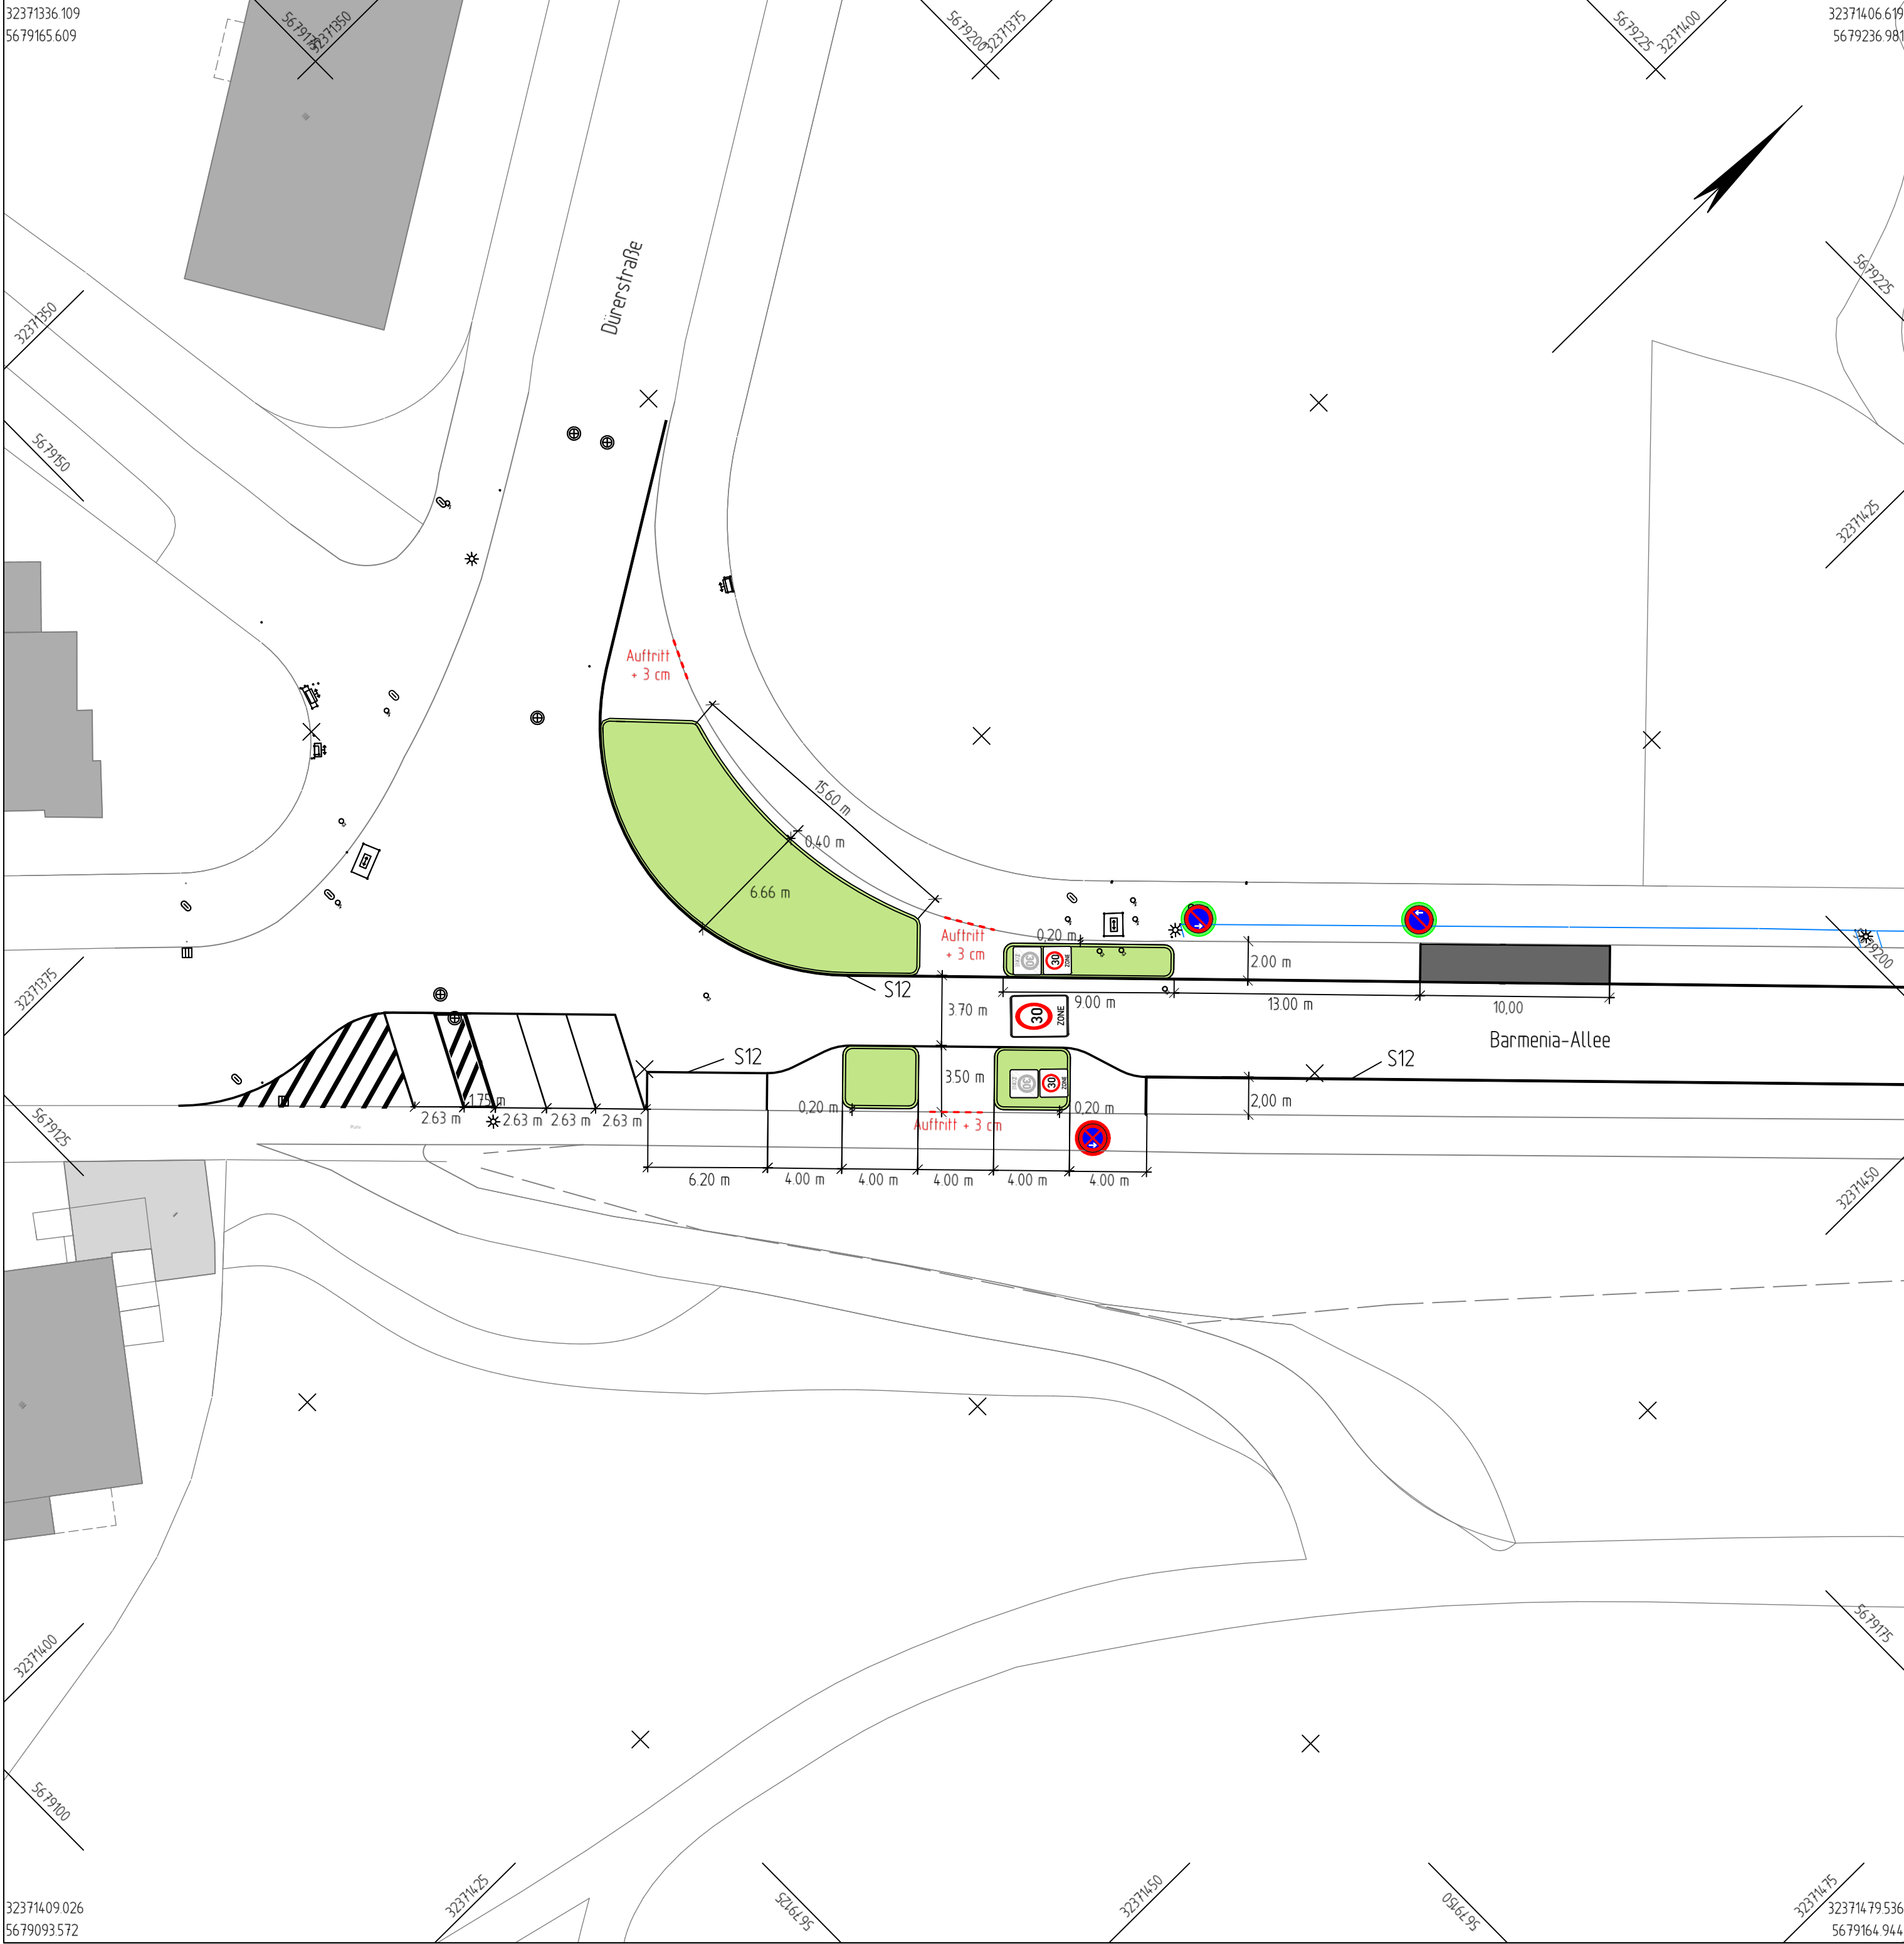

Markierung neu

Demarkieren

30

ZONE

Verkehrszeichen Bestand

VZ 286-10

Verkehrszeichen neu

VZ 283-10

Verkehrszeichen Abbau

Grünfläche mit Bodendeckern

Standort Müllcontainer neu

Bordstein H15x25



Index	Änderung	Datum	erstellt	gesehen

Bauherr:

**Wuppertal**

Ressort Straßen und Verkehr

Abteilung 104.5 - Straßen- und Verkehrsplanung

Stadt Wuppertal, Johannes-Rau-Platz 1, 42275 Wuppertal

bearbeitet/erstellt:

07.08.2024 / Friese

gesehen:

..... / Stüben-Lierze

gesehen:

..... / Dr. Bet

Ausfertigung: (....)

Anlage: (....)

Geschäftsbereich 1 - Stadtentwicklung, Bauen und Mobilität

Ressort Straßen und Verkehr

Abteilung 104.5

Zur Ausführung genehmigt

Abteilung 104.11

Anordnungs-Nr.:

Die vorbezeichnete Maßnahme wird hiermit gem. § 45 (3) StVO angeordnet. Ich bitte die Maßnahme nach § 45 (5) StVO zu veranlassen.

an 104.

M.d.B. um Rückmeldung des Ausführungsdatums

Wuppertal, den

Abteilung 104.3

Wuppertal, den

Projekt:

Barmenia-Allee

Planart

Lageplan

Maßstab:

1:250

Bemerkung:

Hier Bemerkungstext, ein externes Logo oder löschen

Weitergabe sowie Vervielfältigung dieser Unterlag Verwertung und Mitteilung Ihres Inhalts ist nicht gestatt soweit nicht ausdrücklich zugestanden Zuwiderhandlungen verpflichten zu Schadenersa Alle Rechte vorbehalten

Geodätische Grundlagen:

Lagefestpunktfeld: Netz 77

Höhenfestpunktfeld: NHN-Höher

Auftragsnummer 102.01

123456 / 08

W-830/001