


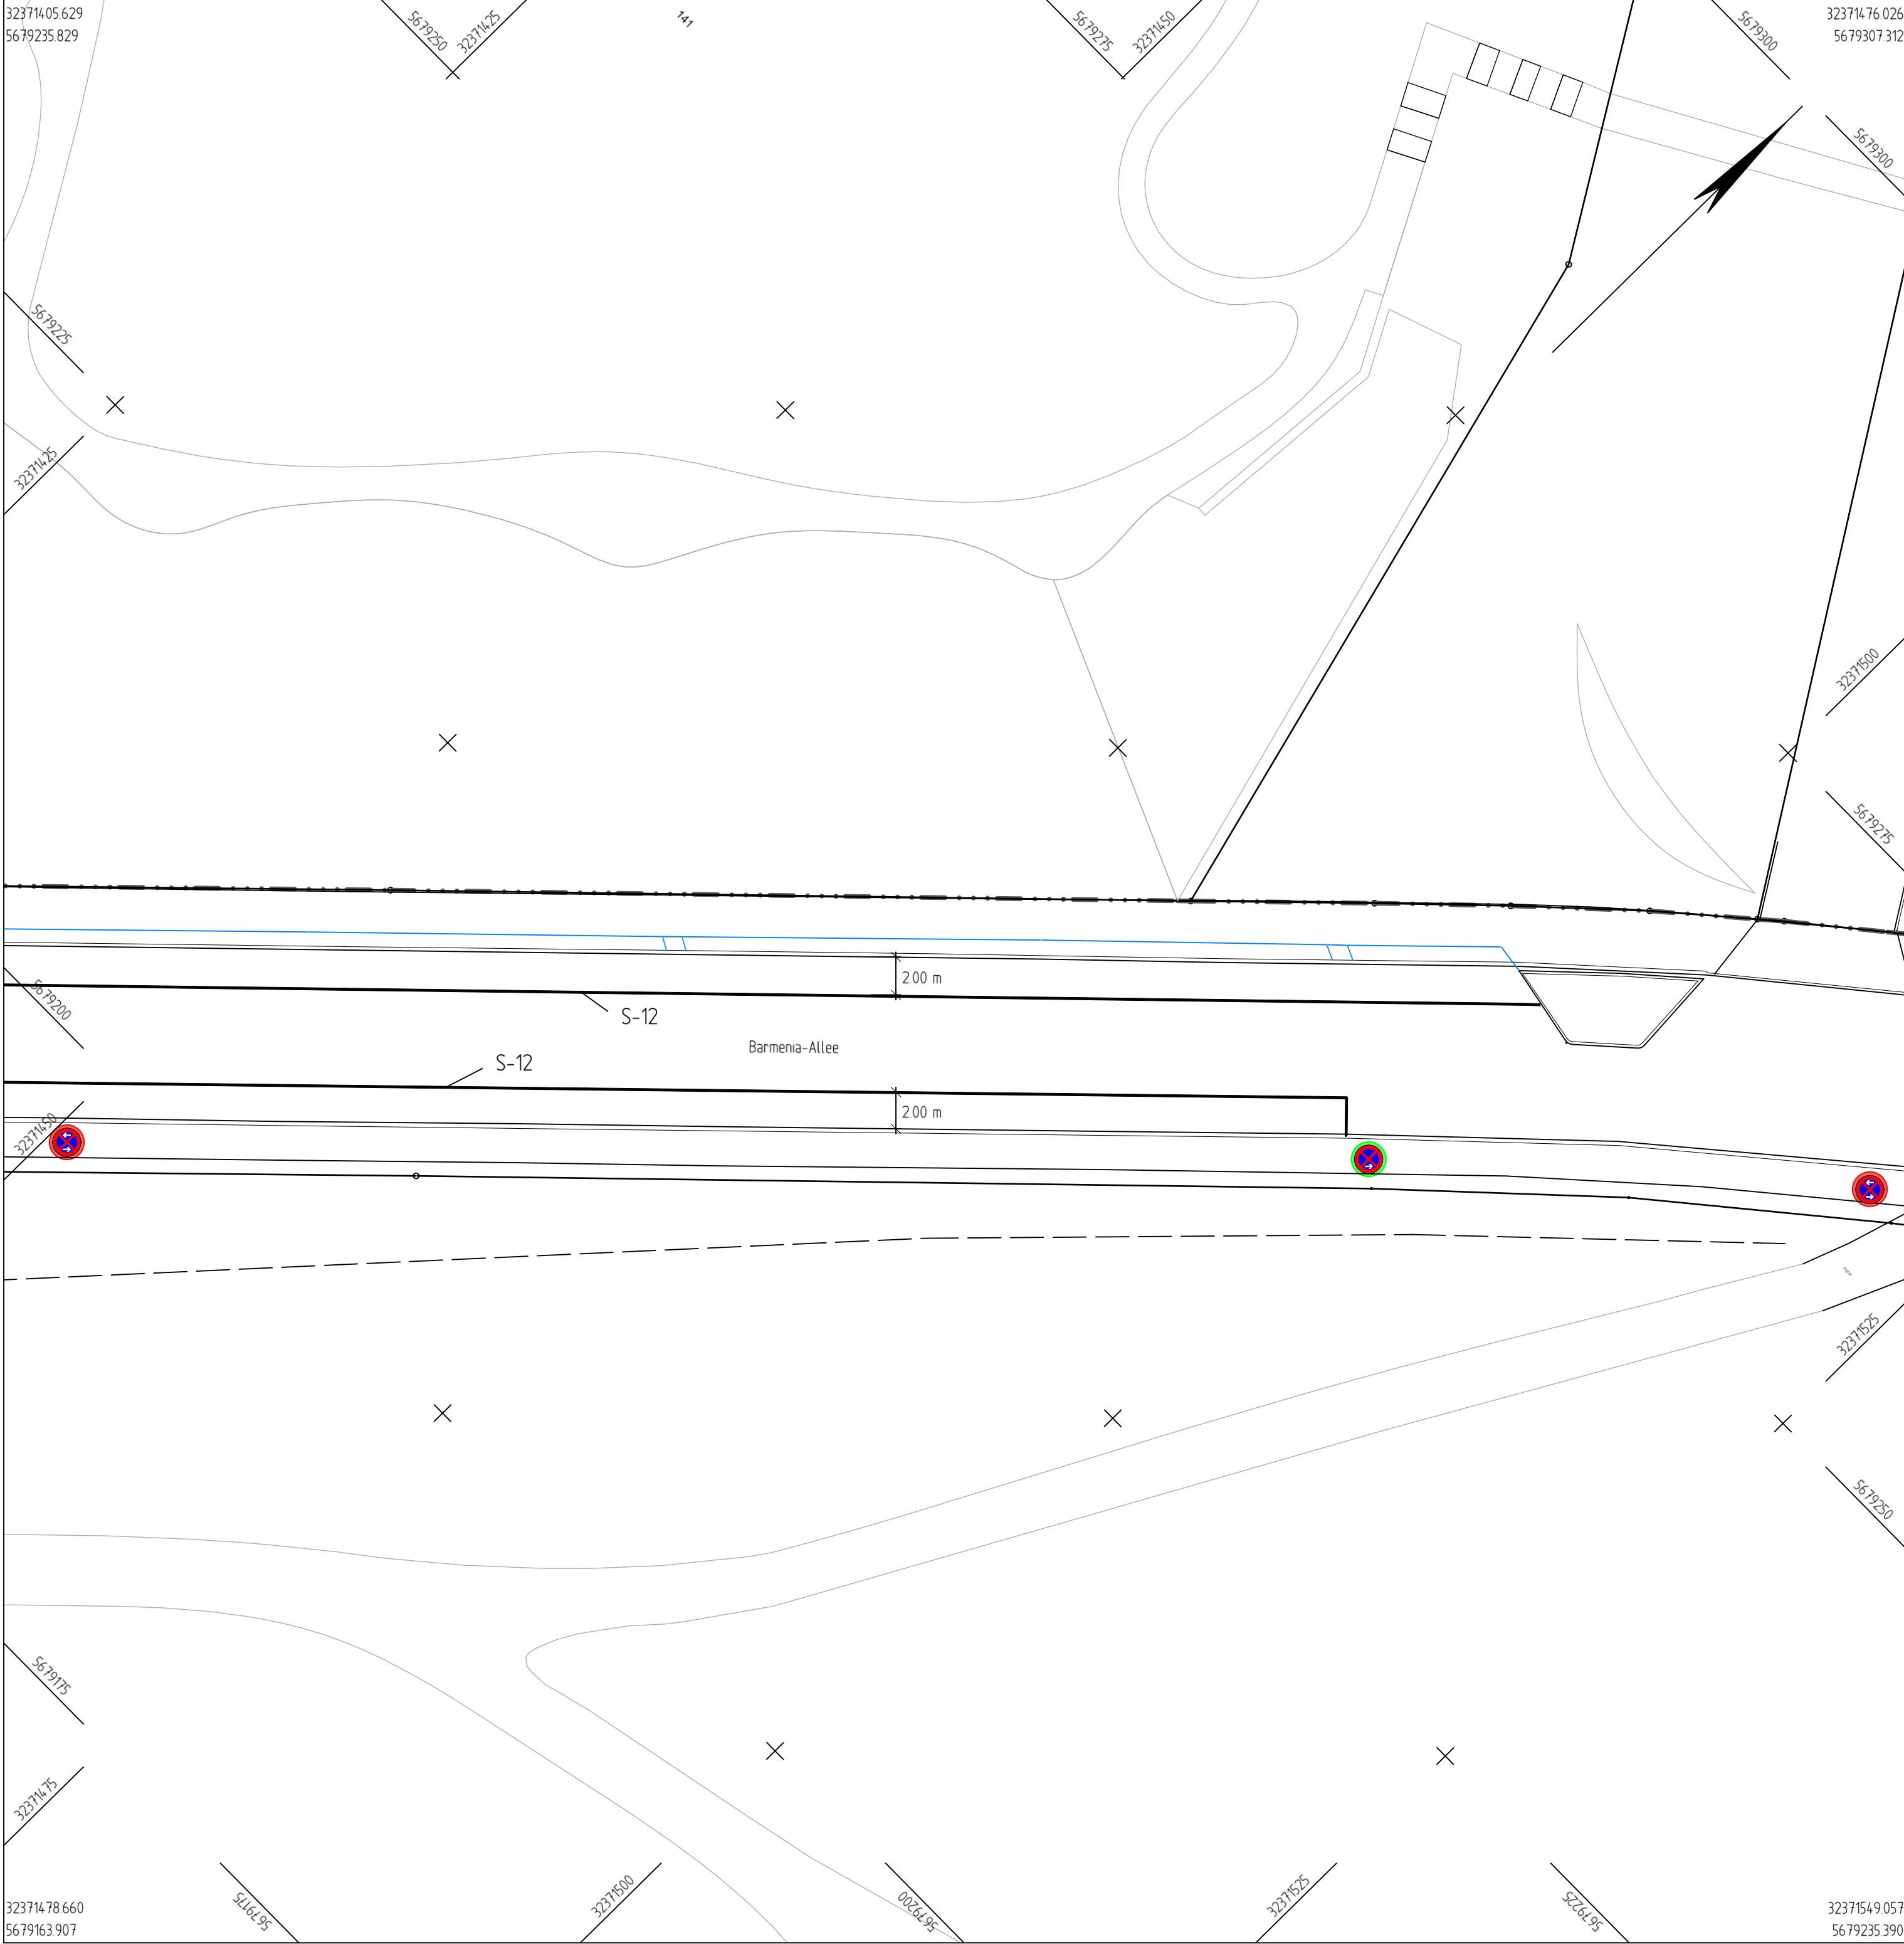

Markierung neu

Demarkieren

VZ 283-30

Verkehrszeichen Abbau

VZ 283-10

Verkehrszeichen neu



Index	Änderung	Datum	erstellt	gesehen

Bauherr:

Wuppertal

Ressort Straßen und Verkehr
Abteilung 104.5 - Straßen- und Verkehrsplanung
Stadt Wuppertal, Johannes-Rau-Platz 1, 42276 Wuppertal

bearbeitet/erstellt:
23.10.2024/ Frieße

gesehen:

gesehen:

..... / Stüben-Lierze

..... / Dr. Bet

Ausfertigung: (....)

Anlage: (....)

Geschäftsbereich 1 - Stadtentwicklung, Bauen und Mobilität

Ressort Straßen und Verkehr

Abteilung 104.5

Zur Ausführung genehmigt

Abteilung 104.11

Anordnungs-Nr.:

Die vorbezeichnete Maßnahme wird hiermit gem. § 45 (3) StVO angeordnet.

ich bitte die Maßnahme nach § 45 (5) StVO zu veranlassen.

an 104.

M.d.B. um Rückmeldung des Ausführungsdatums

Wuppertal, den

Abteilung 104.3

.....

Wuppertal, den

Projekt:

Barmenia-Allee

Planart

Lageplan

Maßstab:

1:250

Bemerkung:

Hier Bemerkungstext, ein externes Logo oder löschen

Weitergabe sowie Vervielfältigung dieser Unterlage Verwertung und Mitteilung ihres Inhalts ist nicht gestattet soweit nicht ausdrücklich zugestanden

Zuwendungen verpflichten zu Schadenersatz

Alle Rechte vorbehalten

Geodätische Grundlagen:

Lagefestpunktfeld: Netz 77

Höhenfestpunktfeld: NHN-Höher

Auftragsnummer 102.01

123456 / 08

W-830/002

AKGLagePlot InfraVision Build 65

T./104.52/104-52-Entwurfplanung/VESTRA/Projekte/Frieße/0 INFRAVISION Projekte/Barmenia-Allee/ M 1250 23.10.2024 15.47