



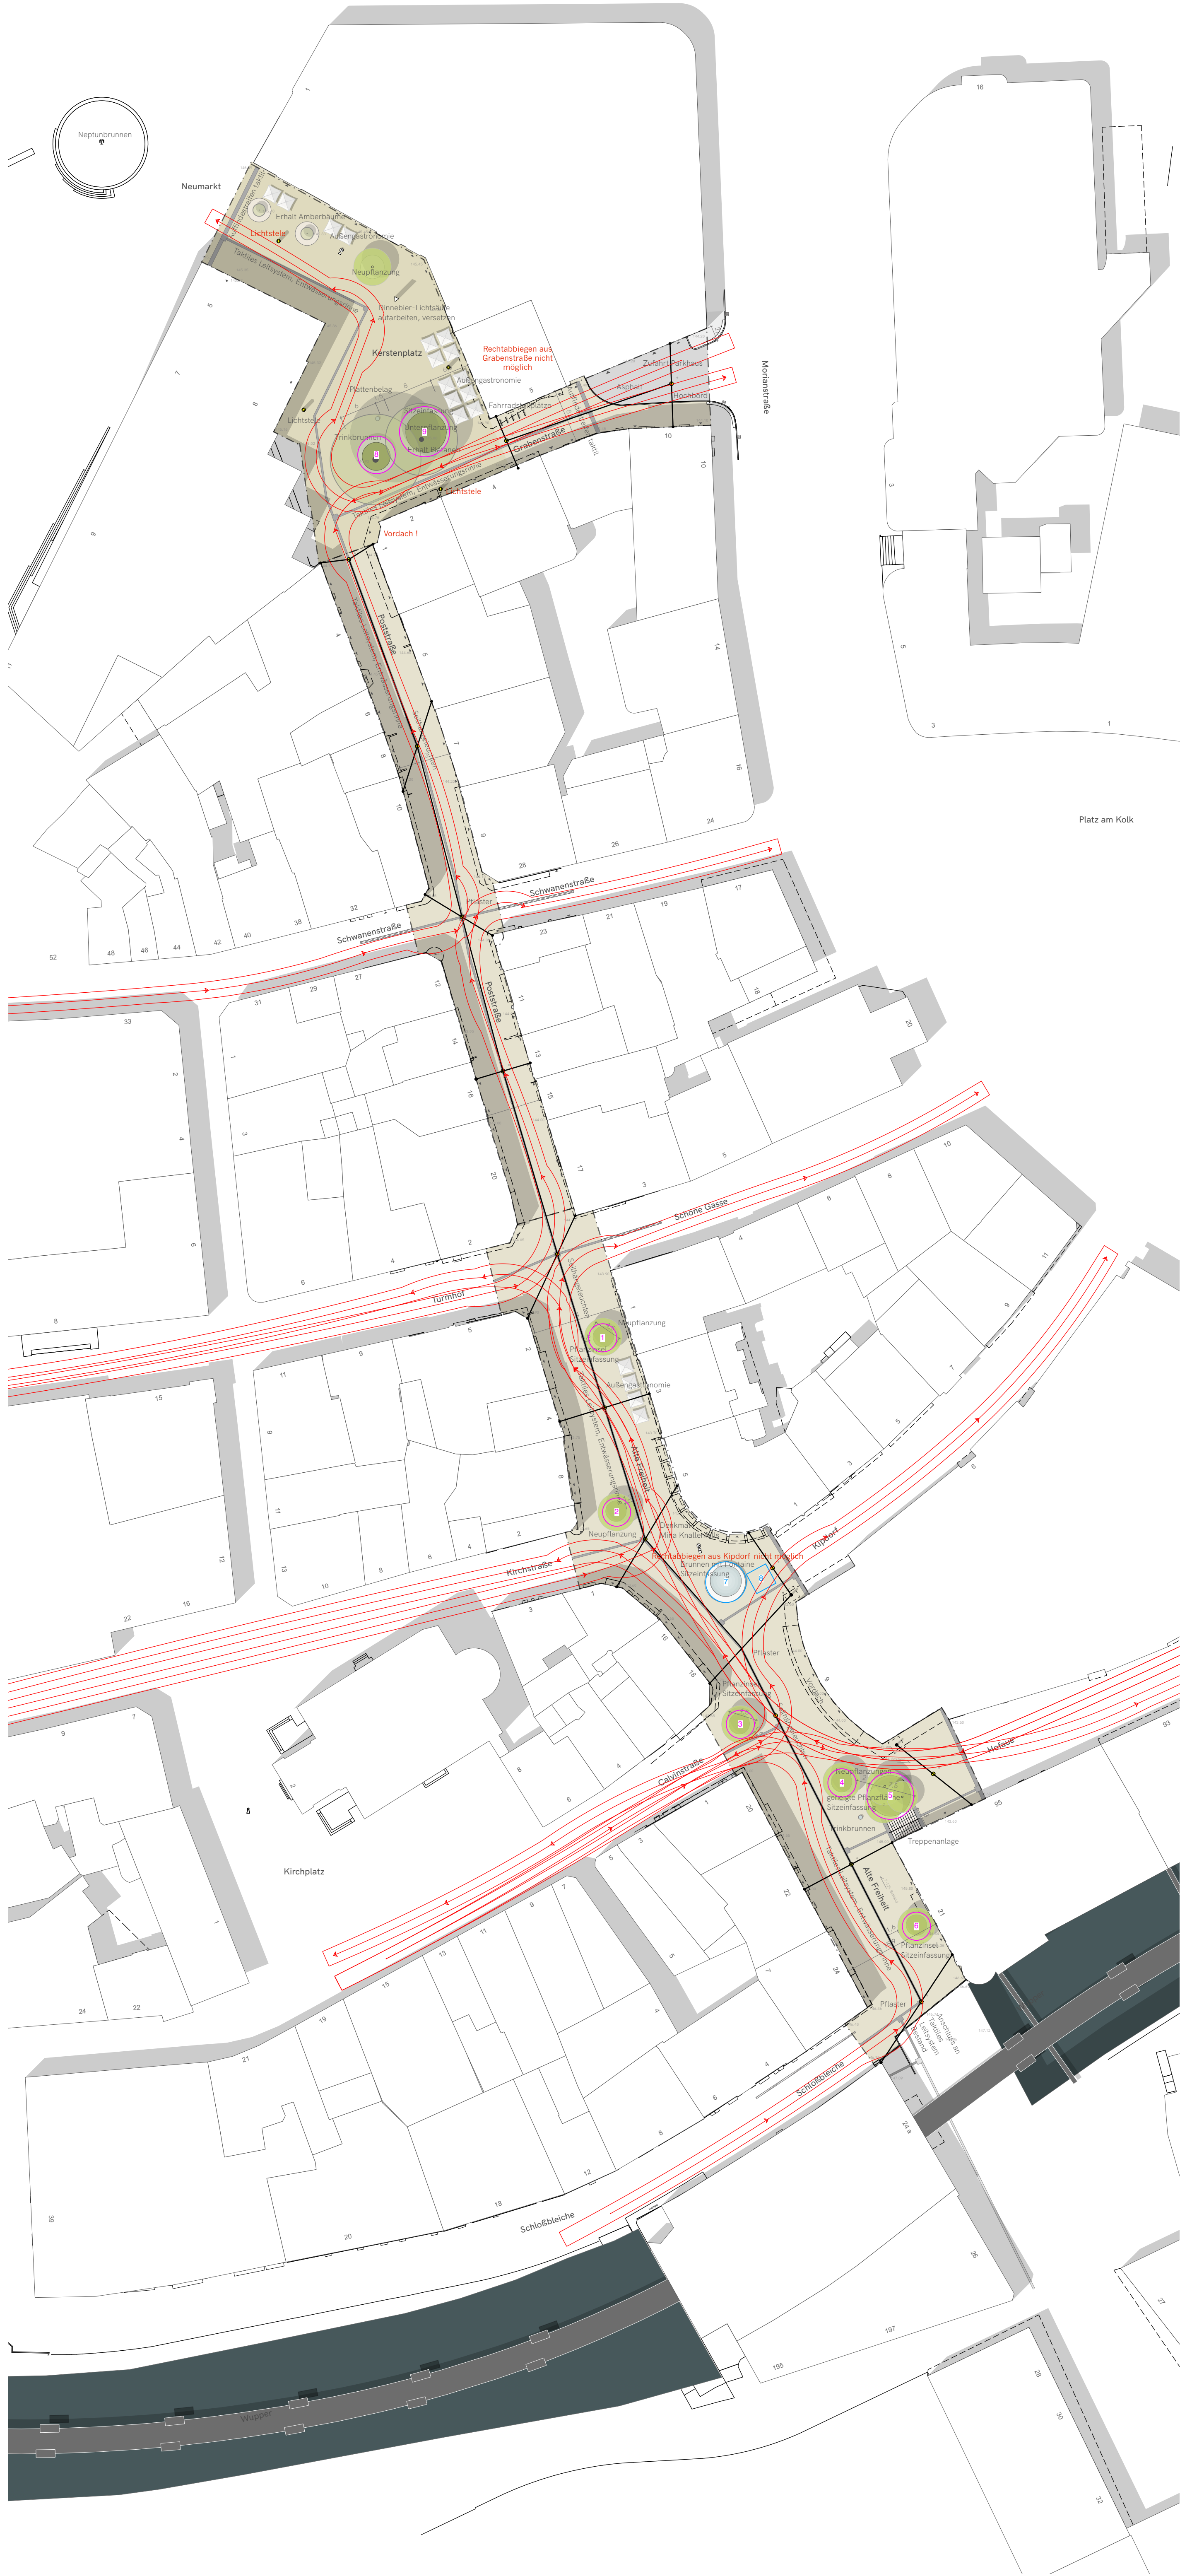

LEGENDE

- Markierung Feuerwehzufahrt
- 3 Baumstandort, Außenkante Einfassung, fortlaufende Nr.
- 7 Brunnenstandort, Außenkante Einfassung, fortlaufende Nr.
- 8 Brunnenkammer, unterirdisch, überfahrbar
- Grenzen: - - - Abgrenzung Plangebiet - Baubestrich
- Befestigte Flächen (Oberflächen): Betonsteingeländer mit Natursteinvoratz, 3 Farböne, 1 Format; Plattenbelag mit Natursteinvoratz, 3 Farböne, 4 Formate; Asphalt; Gehweg Bestandbelag; Offene Baumscheibe; Taktiles Leitsystem; Neuanstellung Bord Beton
- Vegetationsflächen: Unterpflanzung Pflanzinsel; Pflanzung mittelgroßer Baum; Bestandsbaum, Erhalt
- Ausstattung: Trinkbrunnen; Fahrradständer (2 Stellplätze/ Bogen); Poller; Bronzeplatten rund laus Bestand; Mast Aufhängung Sel-Hängebeleuchtung; Wandhaken Sel-Hängebeleuchtung
- Technische Anlagen: Lichtstiele; Sel-Hängeleuchte, Verankerung an Fassade auf Höhe 9m; Dinnelbr-Lichtstiele laus Bestand
- Baukonstruktionen: Brunnen aus Beton mit Sitzrand und Fontäne; Pflanzinsel aus Betonfertigteilen mit Sitzrandeinfassung; BlockstufenTreppenanlage mit Handlauf

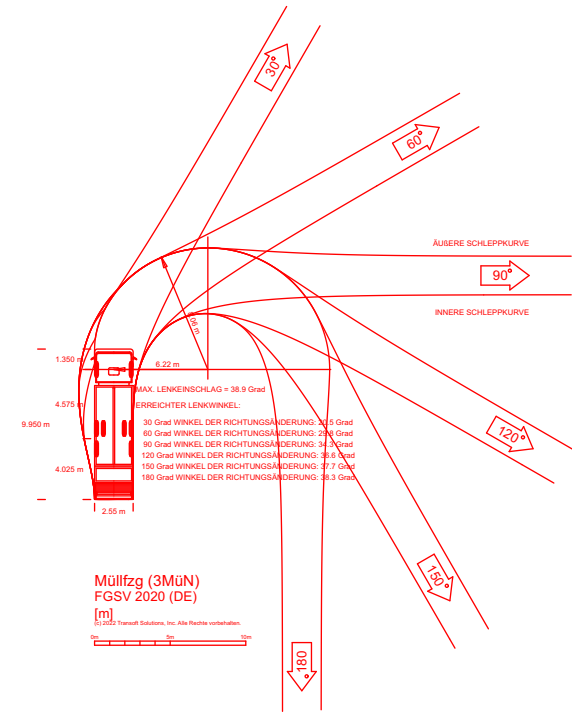

PLANGRUNDLAGEN

- 1. Lageplan_Poststraße_2536_Stand20211018.dwg Bestandsvermessung Stadt Wuppertal 18.10.2021
- 2. 2021-09-15_DNU-Poststraße_bereinigt.dwg WSW Leitungsbestand und -planung 15.09.2021

HINWEISE

- Alle Maße und Höhenangaben sind vom Auftragnehmer vor Ausführung verantwortlich zu prüfen.
- Unstimmigkeiten und Bedenken gegen die geplante Ausführung sind vor Ausführung mit dem Planverfasser abzuklären.
- Ausführungs- und Detailplanung gelten nur mit den geprüften statischen Unterlagen in der Reihenfolge 1. Statik, 2. Ausführungsplan.
- Pläne sind nur mit Freigabevermerk durch Bauherren gültig.
- Leitungspläne mit nachrichtlichem Charakter, kein Ersatz einer eigenverantwortlichen Leitungsabfrage.
- Der Inhalt des Plans ist urheberrechtlich geschützt. Änderungen und Vervielfältigungen bedürfen der Genehmigung des Verfassers

INDEX

A 16.02.22 Formänk Bemessungsfahrzeug 3MkN

Index	Datum	Name	Änderung
-------	-------	------	----------

ÜBERSICHT



PLANAUSRICHTUNG

BAUHERIN



Stadt Wuppertal
vertreten durch den Oberbürgermeister
Johannes Rau-Platz 1
42275 Wuppertal

Geschäftsbereich 3 Wirtschaft,
Stadtentwicklung, Klimaschutz,
Bauen und Recht
Ressort 101 Stadtentwicklung und
Städtebau
Geschäftsbereich 1 Stadtgrün, Mobilität,
Umwelt und Geodaten
Ressort 104 Straßen und Verkehr

ENTWURFSVERFASSER /
LANDSCHAFTSARCHITEKT



Planorama Landschaftsarchitektur
Dipl.-Ing. (FH) Maik Böhmer
Sprengelstraße 15
13353 Berlin
fon +49 30 40 00 98 70 - 0
fax +49 30 40 00 98 70 - 10
afw@planorama.eu
www.planorama.eu

PROJEKTNUMMER

P1071

PROJEKTNAME

AFW Alte Freiheit, Poststraße, Kerstenplatz
TEILBEREICH

MASSSTAB

1:500

TITEL

Übersichtsplan Feuerwehr

Plannummer 1071_3_AFW_A_130	Leistungsphase LP 3	Bearbeitet	Formänk
Format A1 : 594 x 841 mm	Status ZUR FREIGABE	Gezeichnet	Siewers
Dateiname P1071_AFW_3 Lageplan	Erstellt/Datum 14.01.2022	Geprüft	BOHMER
		Datum/Unterschrift	

Ressort 101.2
Grundlage zur Ausführung freigegeben:

Datum

Unterschrift/
Stempel

Ressort 104
Gesehen:

Datum

Unterschrift/
Stempel