

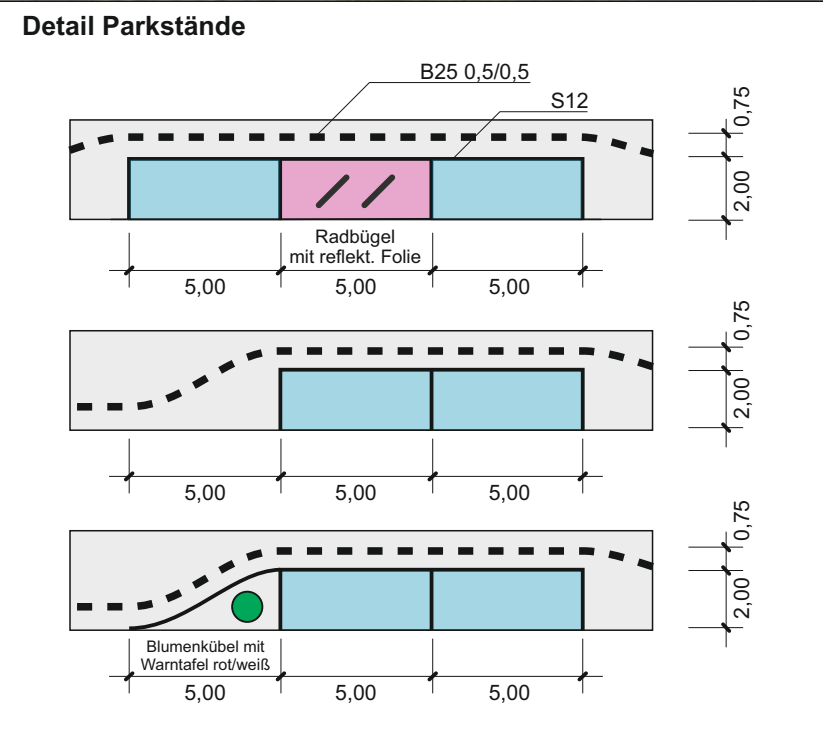


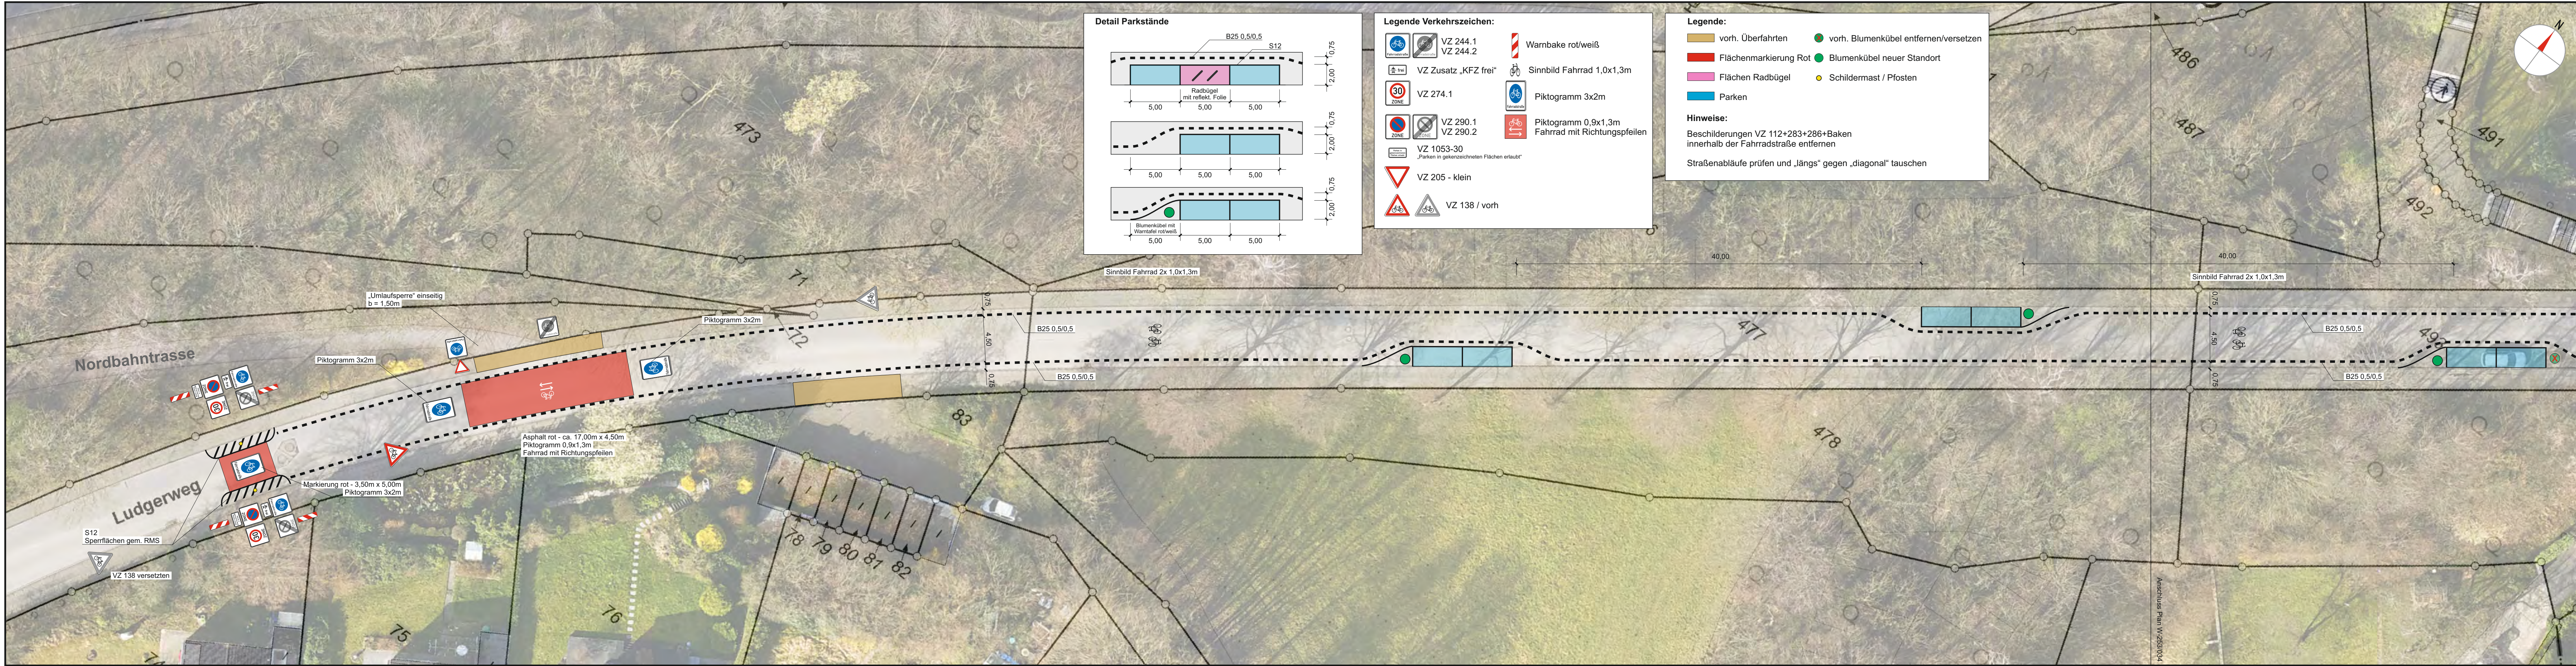

- Legende Verkehrszeichen:**
- VZ 244.1, VZ 244.2: Warnbake rot/weiß
 - VZ Zusatz „KFZ frei“: Sinnbild Fahrrad 1,0x1,3m
 - VZ 274.1: Piktogramm 3x2m
 - VZ 290.1, VZ 290.2: Piktogramm 0,9x1,3m Fahrrad mit Richtungspfeilen
 - VZ 1053-30: „Parken in gekennzeichneten Flächen erlaubt“
 - VZ 205 - klein
 - VZ 138 / vorh

- Legende:**
- vorh. Überfahrten
 - Flächenmarkierung Rot
 - Flächen Radbügel
 - Parken
 - vorh. Blumenkübel entfernen/versetzen
 - Blumenkübel neuer Standort
 - Schildermast / Pfosten
- Hinweise:**
- Beschilderungen VZ 112+283+286+Baken innerhalb der Fahrradstraße entfernen
- Straßenabläufe prüfen und „längs“ gegen „diagonal“ tauschen


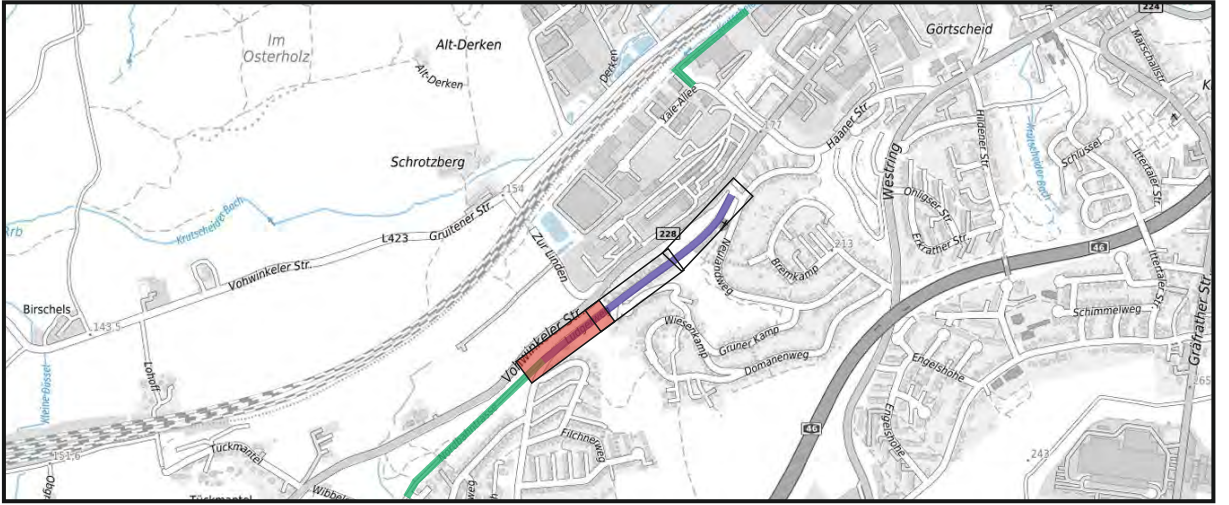


Index	Änderung	Datum	erstellt	gesehen

Bauherr:	bearbeitet/erstellt:
Wuppertal Ressort Straßen und Verkehr, Abteilung 104.5 - Straßen- und Verkehrsplanung Stadt Wuppertal, Johannes-Rau-Platz 1, 42275 Wuppertal	2025 / Leindecker / Pütz gesehen: 2025 / Stüben-Lierzer 2025 / Dr. Betz


Ausfertigung: (....) Anlage: (....)		
Geschäftsbereich 1 - Stadtentwicklung, Bauen und Mobilität Ressort Straßen und Verkehr		
Abteilung 104.52 Zur Ausführung genehmigt:	Abteilung 104.11 Anordnungs-Nr.: Die vorbezeichnete Maßnahme wird hiermit gem. § 45 (3) StVO angeordnet. Ich bitte die Maßnahme nach § 45 (5) StVO zu veranlassen. an 104. ... M.d.B. um Rückmeldung des Ausführungsdatums	Abteilung 104.3
Wuppertal, den	Wuppertal, den	Wuppertal, den

Projekt: Ludgerweg Fahrradstraße zwischen Nordbahntrasse und Vohwinkler Straße	
Planart: Lageplan 01/03	Maßstab: 1:250
Bemerkung: Weitergabe sowie Vervielfältigung dieser Unterlage, Verwertung und Mitteilung ihres Inhalts ist nicht gestattet, soweit nicht ausdrücklich zugestanden. Zuwendungen verpflichten zu Schadenersatz. Alle Rechte vorbehalten.	
Geodätische Grundlagen: Lagefestpunktfeld: Netz 77 Höhenfestpunktfeld: NHN-Höhen	Auftragsnummer 102.01 W-253/033

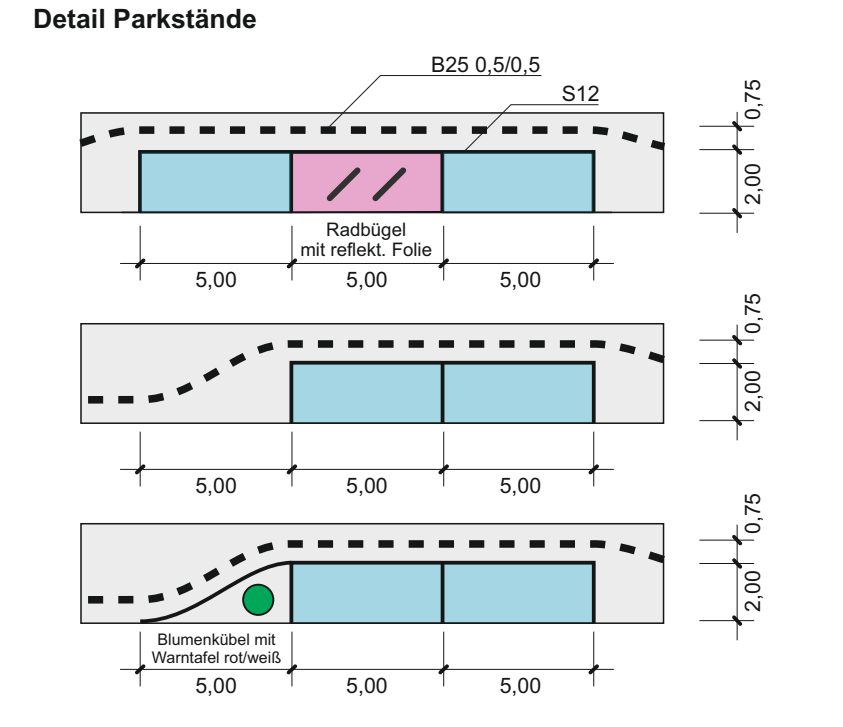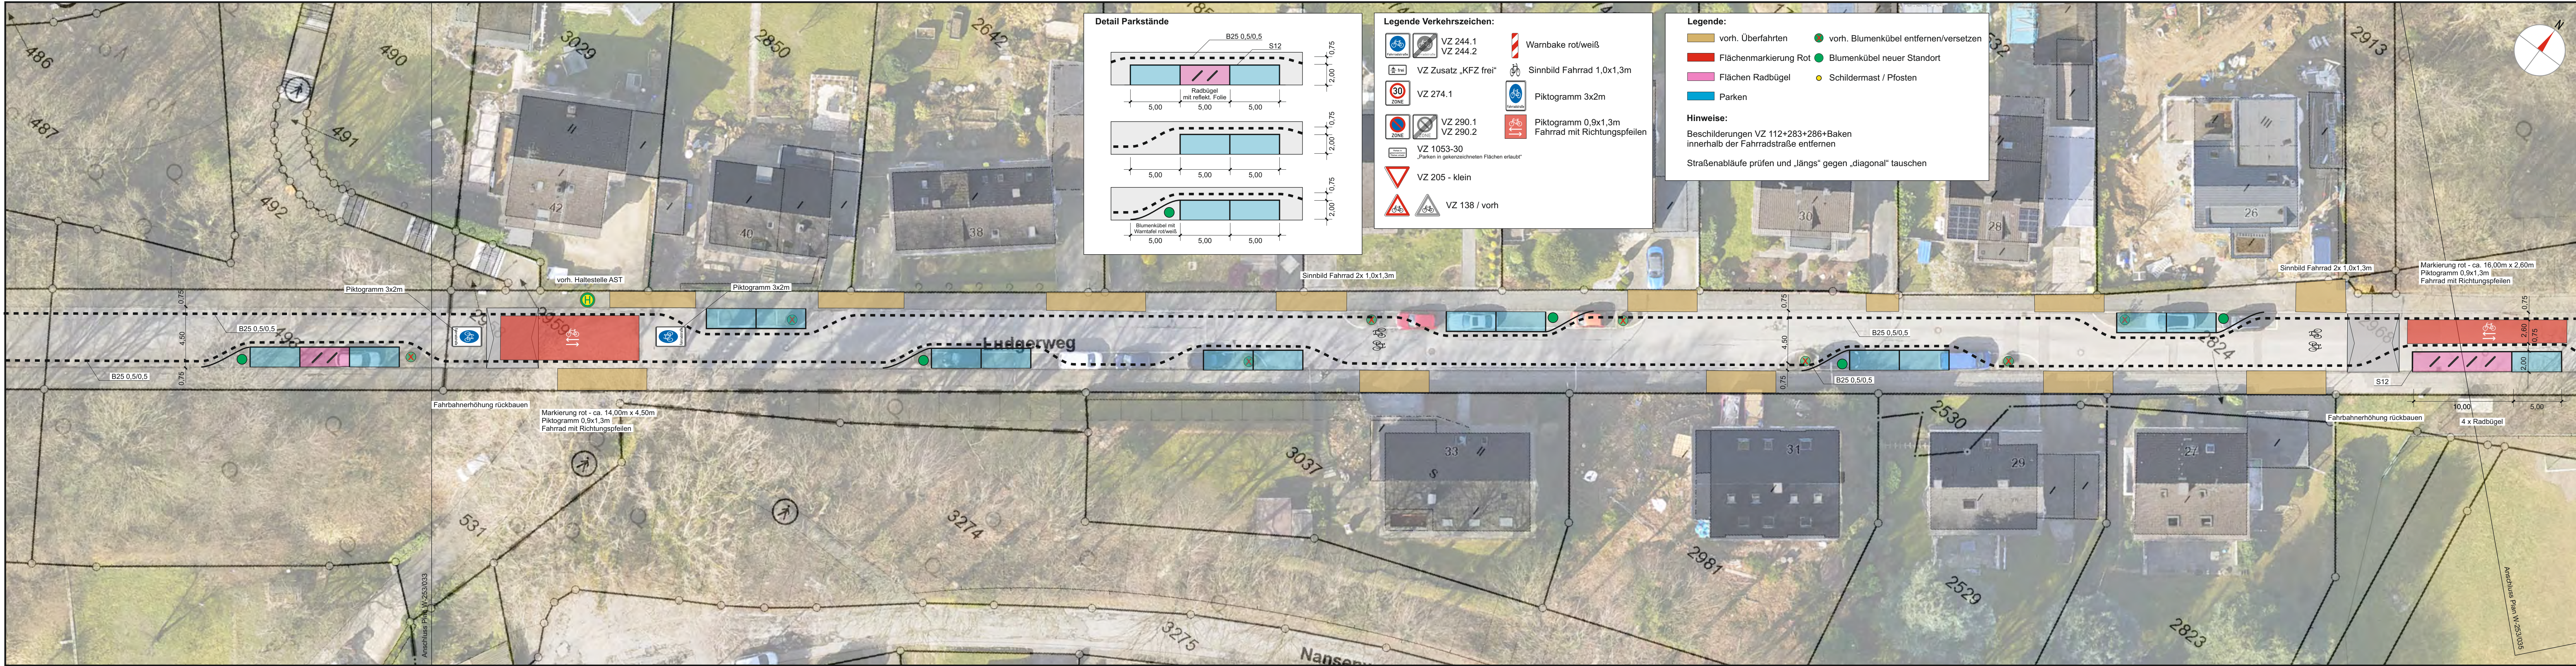

- Legende Verkehrszeichen:**
- VZ 244.1, VZ 244.2: Verkehrszeichen für Fußgängerüberwege
 - VZ Zusatz „KFZ frei“: Verkehrszeichen für Kfz frei
 - VZ 274.1: Verkehrszeichen für 30 km/h Zone
 - VZ 290.1, VZ 290.2: Verkehrszeichen für Fußgängerüberweg
 - VZ 1053-30: Verkehrszeichen für Parken in gekennzeichneten Flächen erlaubt
 - VZ 205 - klein: Verkehrszeichen für Vorfahrt
 - VZ 138 / vorh: Verkehrszeichen für Vorfahrt
 - Warnbake rot/weiß: Warnbake
 - Sinbild Fahrrad 1,0x1,3m: Sinbild Fahrrad
 - Piktogramm 3x2m: Piktogramm
 - Piktogramm 0,9x1,3m: Piktogramm
 - Fahrrad mit Richtungspfeilen: Fahrrad mit Richtungspfeilen

- Legende:**
- vorh. Überfahrten: vorh. Überfahrten
 - Flächenmarkierung Rot: Flächenmarkierung Rot
 - Flächen Radbügel: Flächen Radbügel
 - Parken: Parken
 - vorh. Blumenkübel entfernen/versetzen: vorh. Blumenkübel entfernen/versetzen
 - Blumenkübel neuer Standort: Blumenkübel neuer Standort
 - Schildermast / Pfosten: Schildermast / Pfosten
- Hinweise:**
- Beschilderungen VZ 112+283+286+Baken innerhalb der Fahrradstraße entfernen
- Straßenabläufe prüfen und „längs“ gegen „diagonal“ tauschen


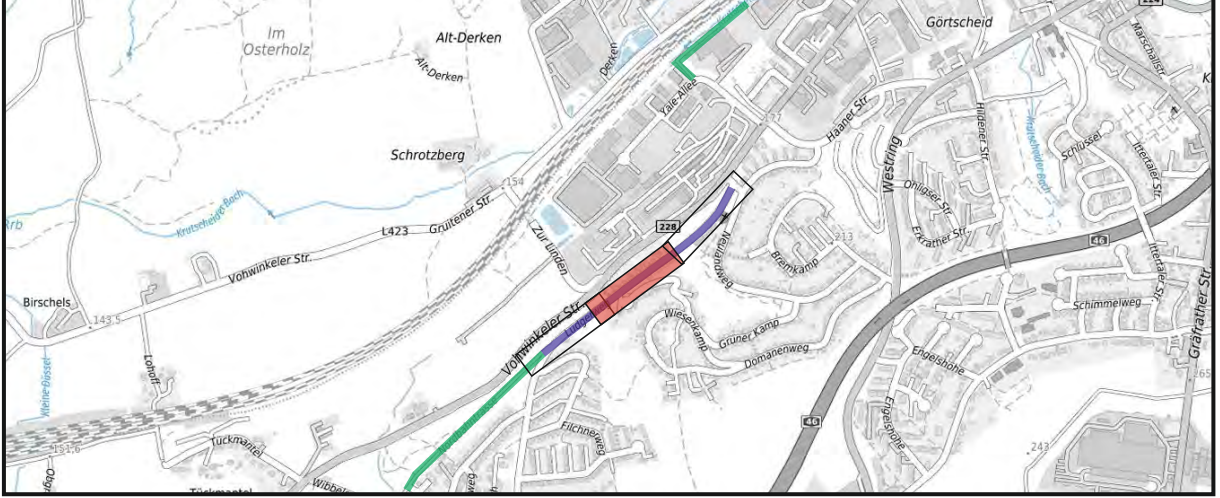


Index	Änderung	Datum	erstellt	gesehen

Bauherr:	bearbeitet/erstellt:
Wuppertal Ressort Straßen und Verkehr, Abteilung 104.5 - Straßen- und Verkehrsplanung Stadt Wuppertal, Johannes-Rau-Platz 1, 42275 Wuppertal	2025 / Leienacker / Pütz gesehen: 2025 / Stüben-Lierzer 2025 / Dr. Betz


Ausfertigung: (....) Anlage: (....)		
Geschäftsbereich 1 - Stadtentwicklung, Bauen und Mobilität Ressort Straßen und Verkehr		
Abteilung 104.52 Zur Ausführung genehmigt:	Abteilung 104.11 Anordnungs-Nr.: Die vorbezeichnete Maßnahme wird hiermit gem. § 45 (3) SVO angeordnet. Ich bitte die Maßnahme nach § 45 (5) SVO zu veranlassen. an 104. ... M.d.B. um Rückmeldung des Ausführungsdatums	Abteilung 104.3
Wuppertal, den	Wuppertal, den	Wuppertal, den

Projekt: Ludgerweg Fahrradstraße zwischen Nordbahntrasse und Vohwinkler Straße	
Planart: Lageplan 02/03	Maßstab: 1:250
Bemerkung: Weitergabe sowie Vervielfältigung dieser Unterlage, Verwertung und Mitteilung ihres Inhalts ist nicht gestattet, soweit nicht ausdrücklich zugestanden. Zuwendungen verpflichten zu Schadenersatz. Alle Rechte vorbehalten.	
Geodätische Grundlagen: Lagefestpunktfeld: Netz 77 Höhenfestpunktfeld: NHN-Höhen	Auftragsnummer 102.01 W-253/034

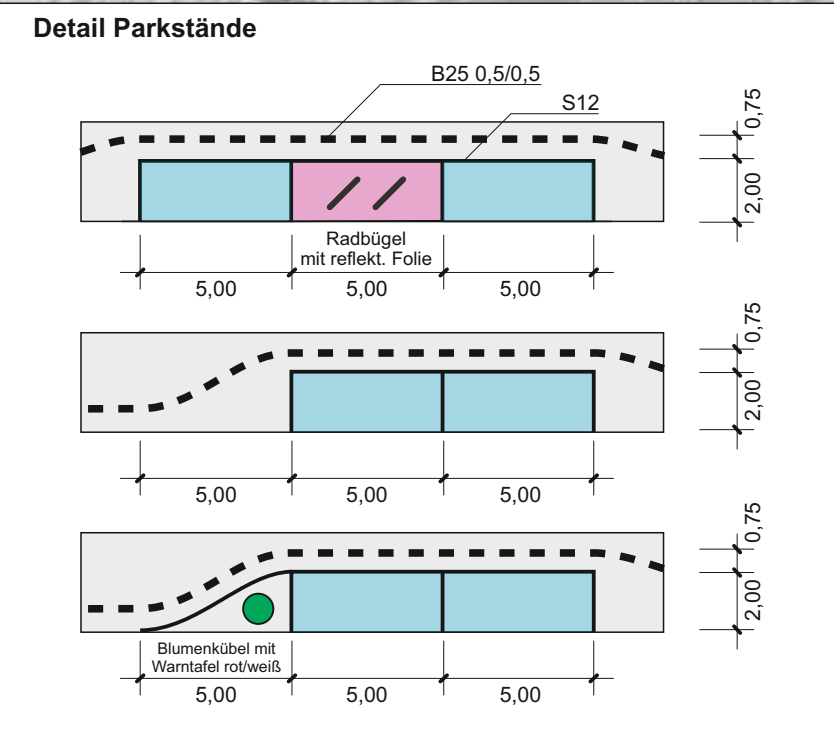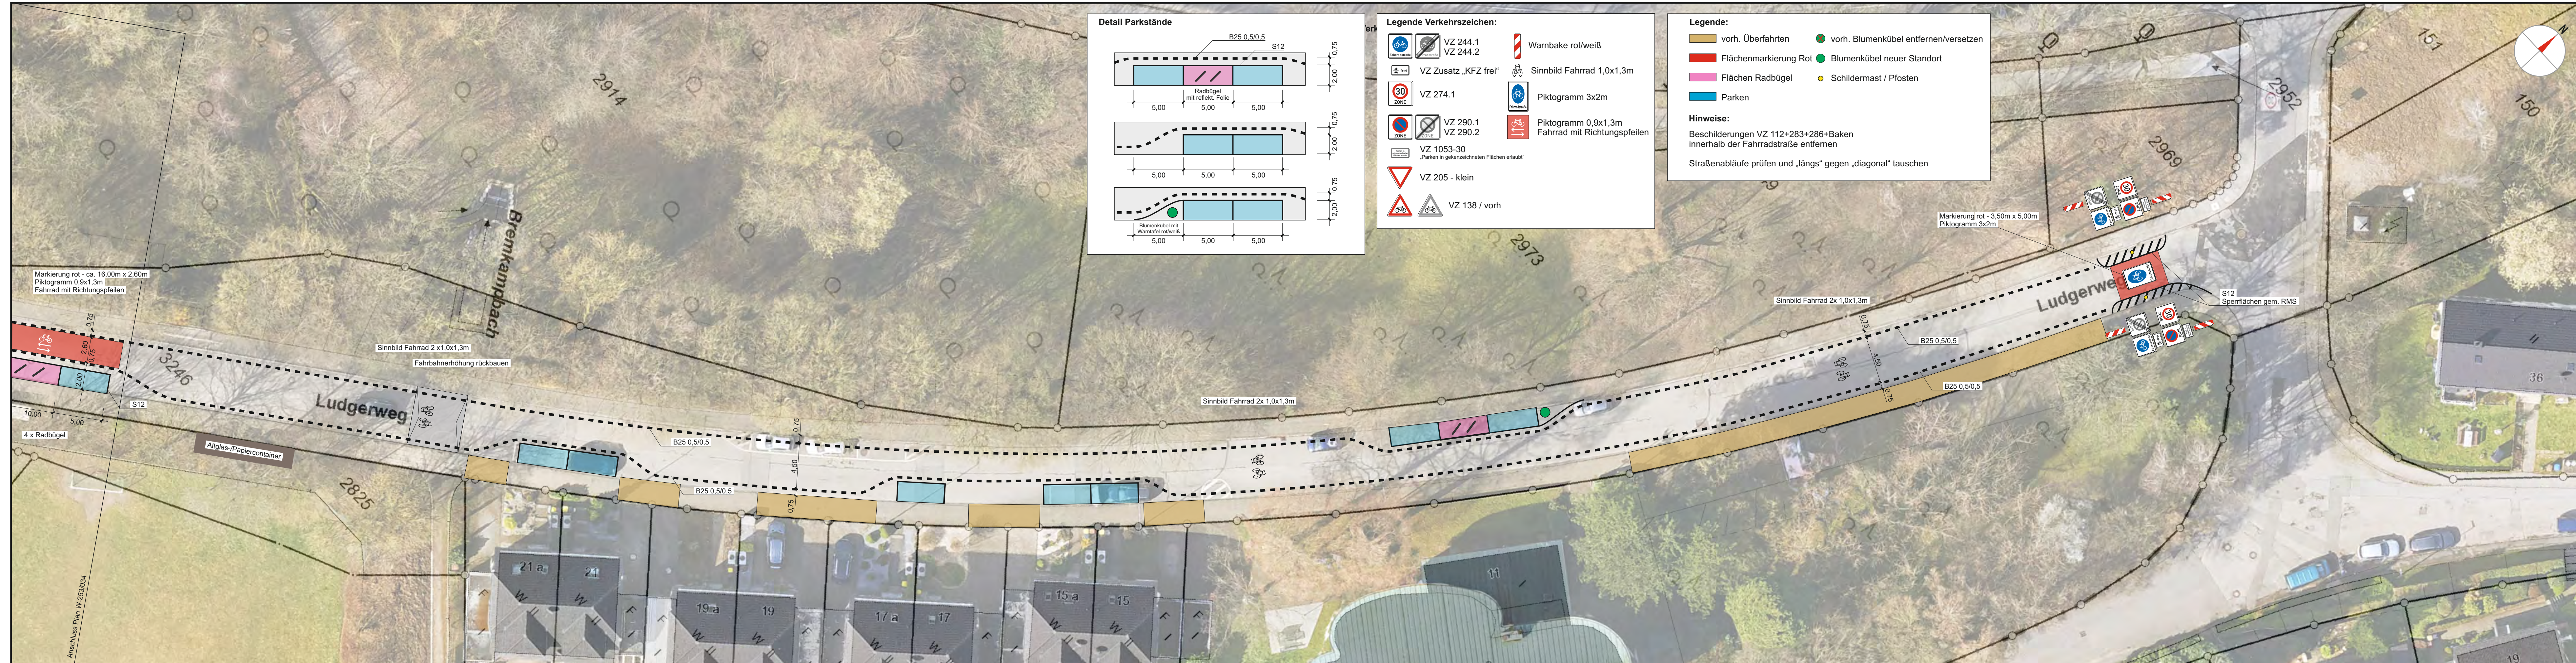

- Legende Verkehrszeichen:**
- VZ 244.1, VZ 244.2: Warnbake rot/weiß
 - VZ Zusatz „KFZ frei“: Sinnbild Fahrrad 1,0x1,3m
 - VZ 274.1: Piktogramm 3x2m
 - VZ 290.1, VZ 290.2: Piktogramm 0,9x1,3m Fahrrad mit Richtungspfeilen
 - VZ 1053-30: „Parken in gekennzeichneten Flächen erlaubt“
 - VZ 205 - klein
 - VZ 138 / vorh

- Legende:**
- vorh. Überfahrten: vorh. Blumenkübel entfernen/versetzen
 - Flächenmarkierung Rot: Blumenkübel neuer Standort
 - Flächen Radbügel: Schildermast / Pfosten
 - Parken
- Hinweise:**
- Beschilderungen VZ 112+283+286+Baken innerhalb der Fahrradstraße entfernen
- Straßenabläufe prüfen und „längs“ gegen „diagonal“ tauschen

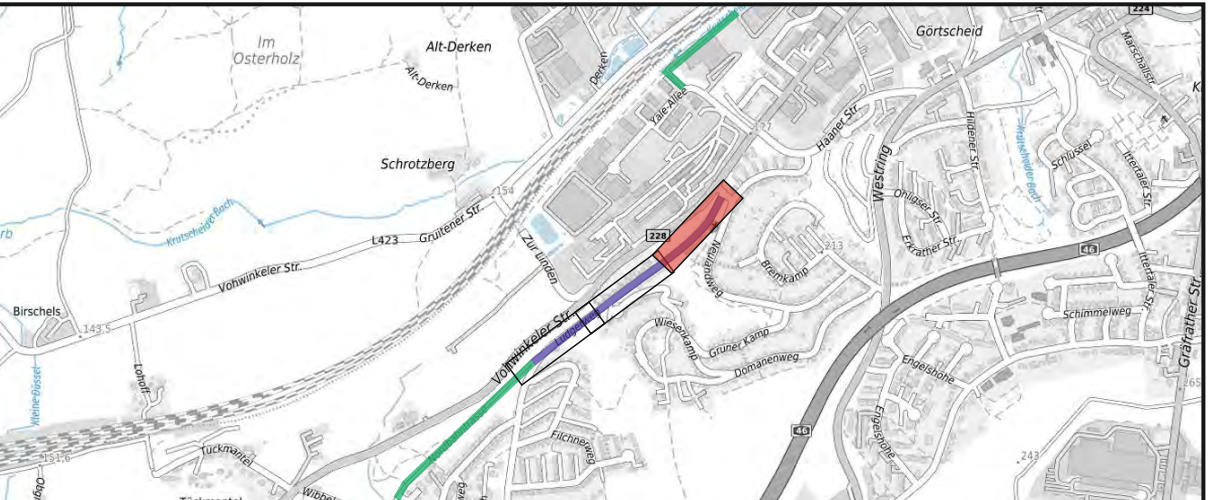

Index	Änderung	Datum	erstellt	gesehen

Bauherr: Wuppertal Ressort Straßen und Verkehr, Abteilung 104.5 - Straßen- und Verkehrsplanung Stadt Wuppertal, Johannes-Rau-Platz 1, 42275 Wuppertal	bearbeitet/erstellt: ____ 2025 / Leienhecker / Pütz gesehen: ____ 2025 / Stüben-Lierzer ____ 2025 / Dr. Betz
--	--

Ausfertigung: (....) Anlage: (....)

Geschäftsbereich 1 - Stadtentwicklung, Bauen und Mobilität Ressort Straßen und Verkehr		
Abteilung 104.52 Zur Ausführung genehmigt:	Abteilung 104.11 Anordnungs-Nr.: Die vorbezeichnete Maßnahme wird hiermit gem. § 45 (3) StVO angeordnet. Ich bitte die Maßnahme nach § 45 (5) StVO zu veranlassen. an 104. ... M.d.B. um Rückmeldung des Ausführungsdatums	Abteilung 104.3
Wuppertal, den	Wuppertal, den	Wuppertal, den

Projekt: Ludgerweg Fahrradstraße zwischen Nordbahntrasse und Vohwinkler Straße	
Planart: Lageplan 03/03	Maßstab: 1:250
Bemerkung:	Weitergabe sowie Vervielfältigung dieser Unterlage, Verwertung und Mitteilung ihres Inhalts ist nicht gestattet, soweit nicht ausdrücklich zugestanden. Zuweiterhandlungen verpflichten zu Schadenersatz. Alle Rechte vorbehalten.
Geodätische Grundlagen: Lagefestpunktfeld: Netz 77 Höhenfestpunktfeld: NHN-Höhen	Auftragsnummer 102.01 W-253/035