


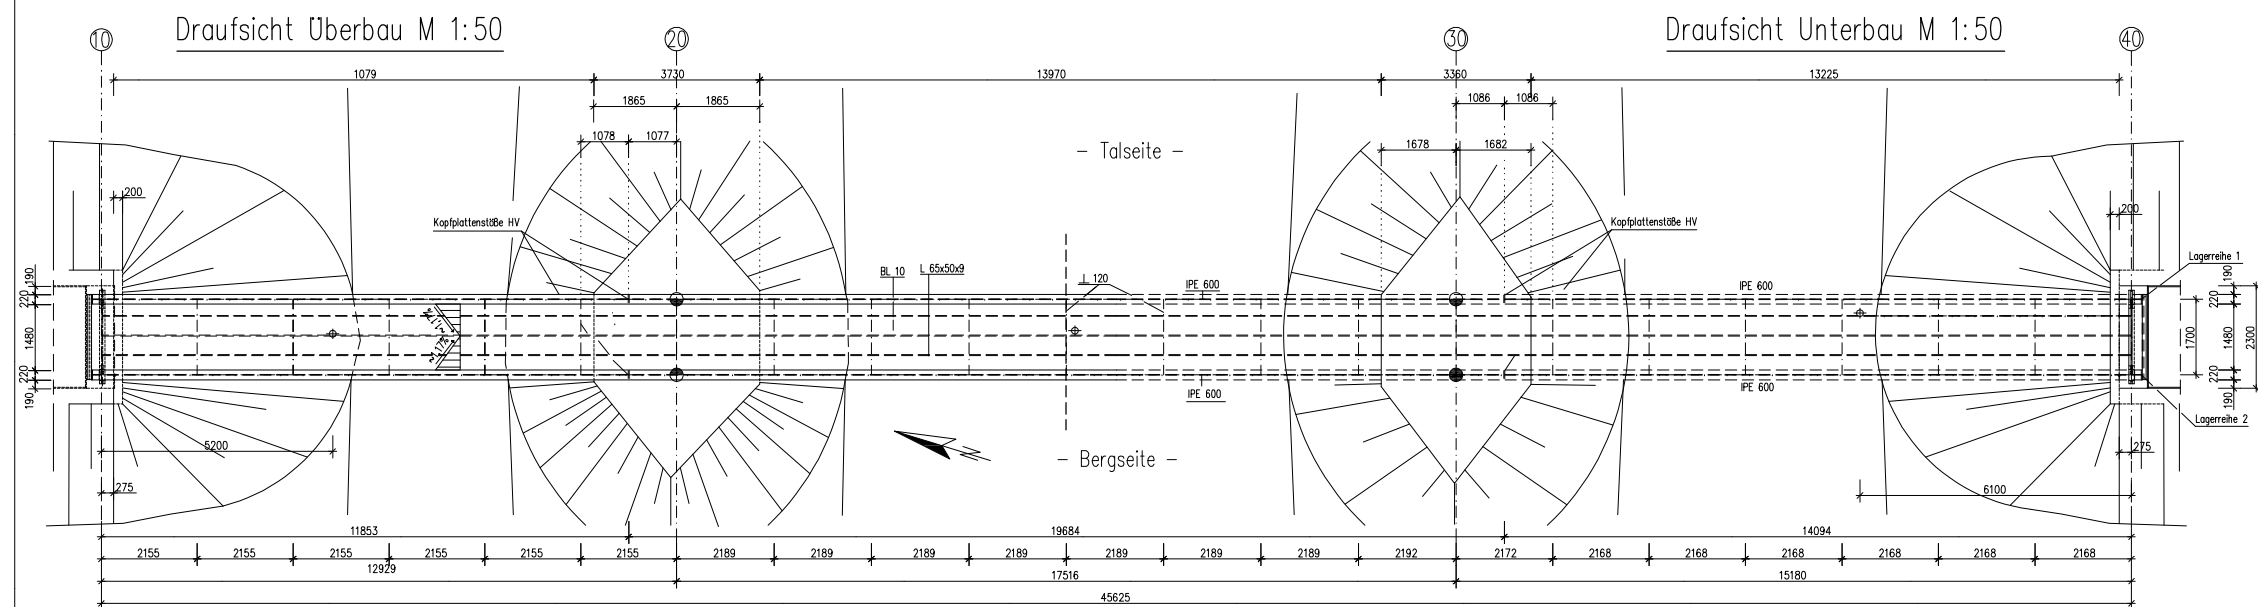
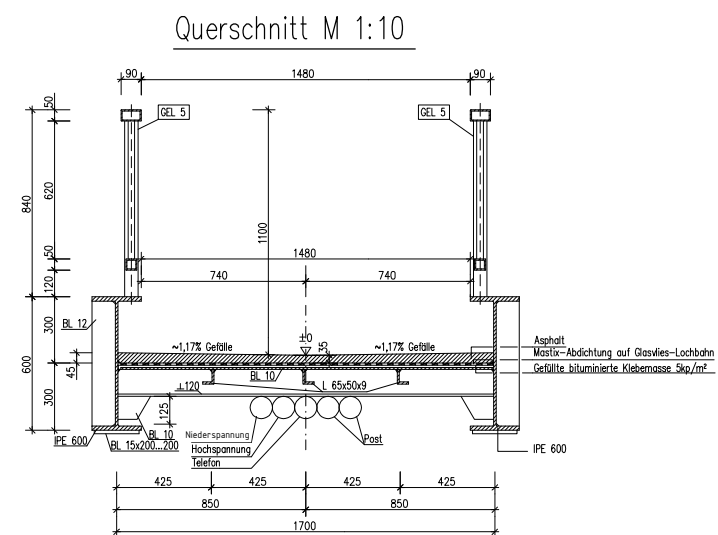


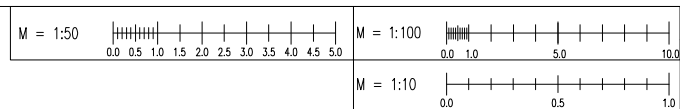

Kopfplattenanschluss im Bereich der
Montagestöbe M 1:10

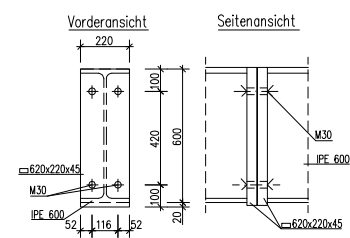

Baustoffe	
Überbau	ST 37-3
HV- Kopfplattenstöße	ST 52-3
Widerlager u. Pfeiler	Betonstahl 42150 RK (III K)
Widerlager u. Pfeiler	Beton 250, wasserundurchlässig
Saubereckschicht	Beton 150, wasserundurchlässig
Belag	Motfix- Abdichtung auf Glasfies-Lochbahn

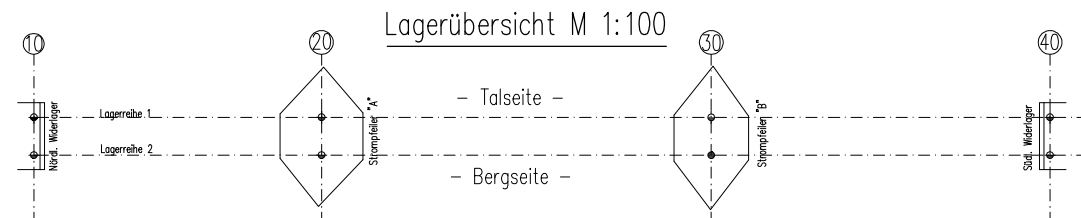

Legende der Symbole:	
	alls. bewegliches Lager
	längs festes Lager
	quer festes Lager
	alls. festes Lager
	Entwässerung






Detail Auflagerschiene u. -sockel
in den Pfeilerachsen M 1:10

Detail längsfestes Lager M 1:10

Draufsicht Abdeckplatte
Strompeiler 20 M 1:100

Detailschnitt Nörtl. u. Südl. Widerlager M 1:5

Nördl. u. Südl. Widerlager

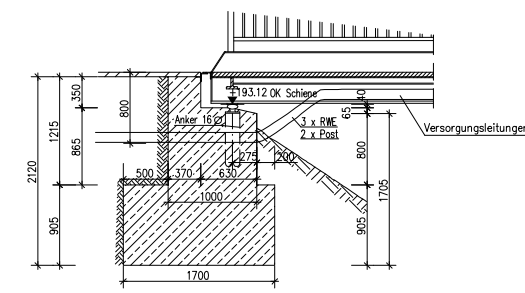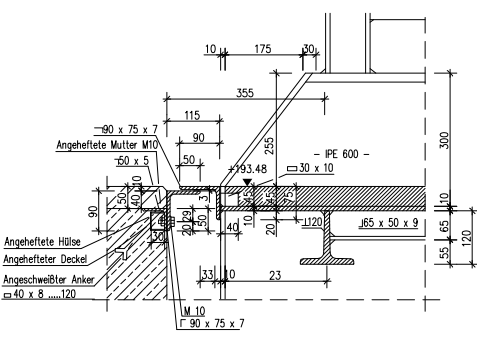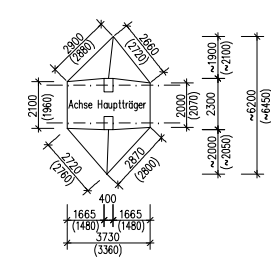 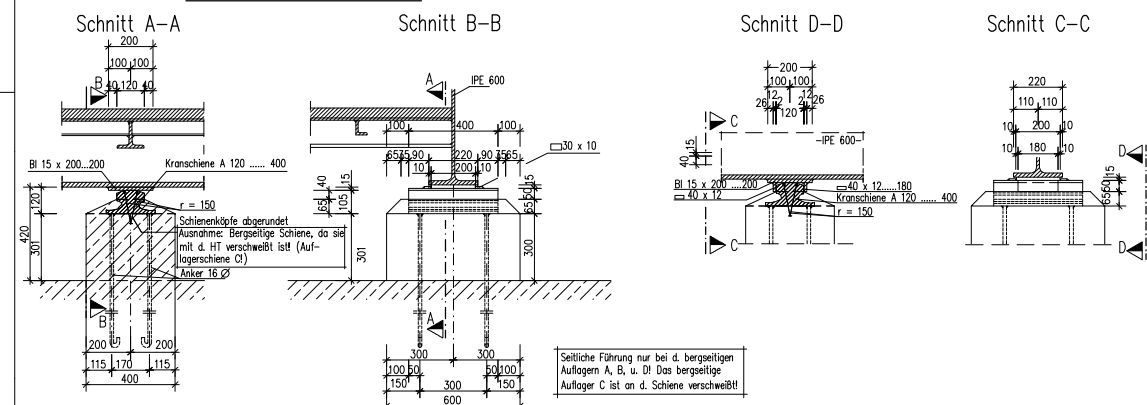[illegible]

Bestandsübersichtszeichnung

Geschäftsbereich 1.2 Stadtentwicklung, Geodaten, Verkehr Ressort Straßen und Verkehr Abt.104.4 Straßenerhaltung und Ingenieurbau	Unterlage: Blatt-Nr.: 1
 Stadt Wuppertal	Projekt-Nr.:

Bauwerk:		Datum	Zeichen
Gehwegbrücke Am Schemm	Bearb.:		
	Gez.:		
	Gepr.:		
	ASB-Nr.:		

Plandarstellung:	Bauwerksplan
Grundriss, Längsschnitt, Detail	Maßstab: 1:100, 1:50, 1:10
Aufgestellt:	Geprüft:

Gesehen:	Genehmigt:
----------	------------

Gesehen:	
----------	--