



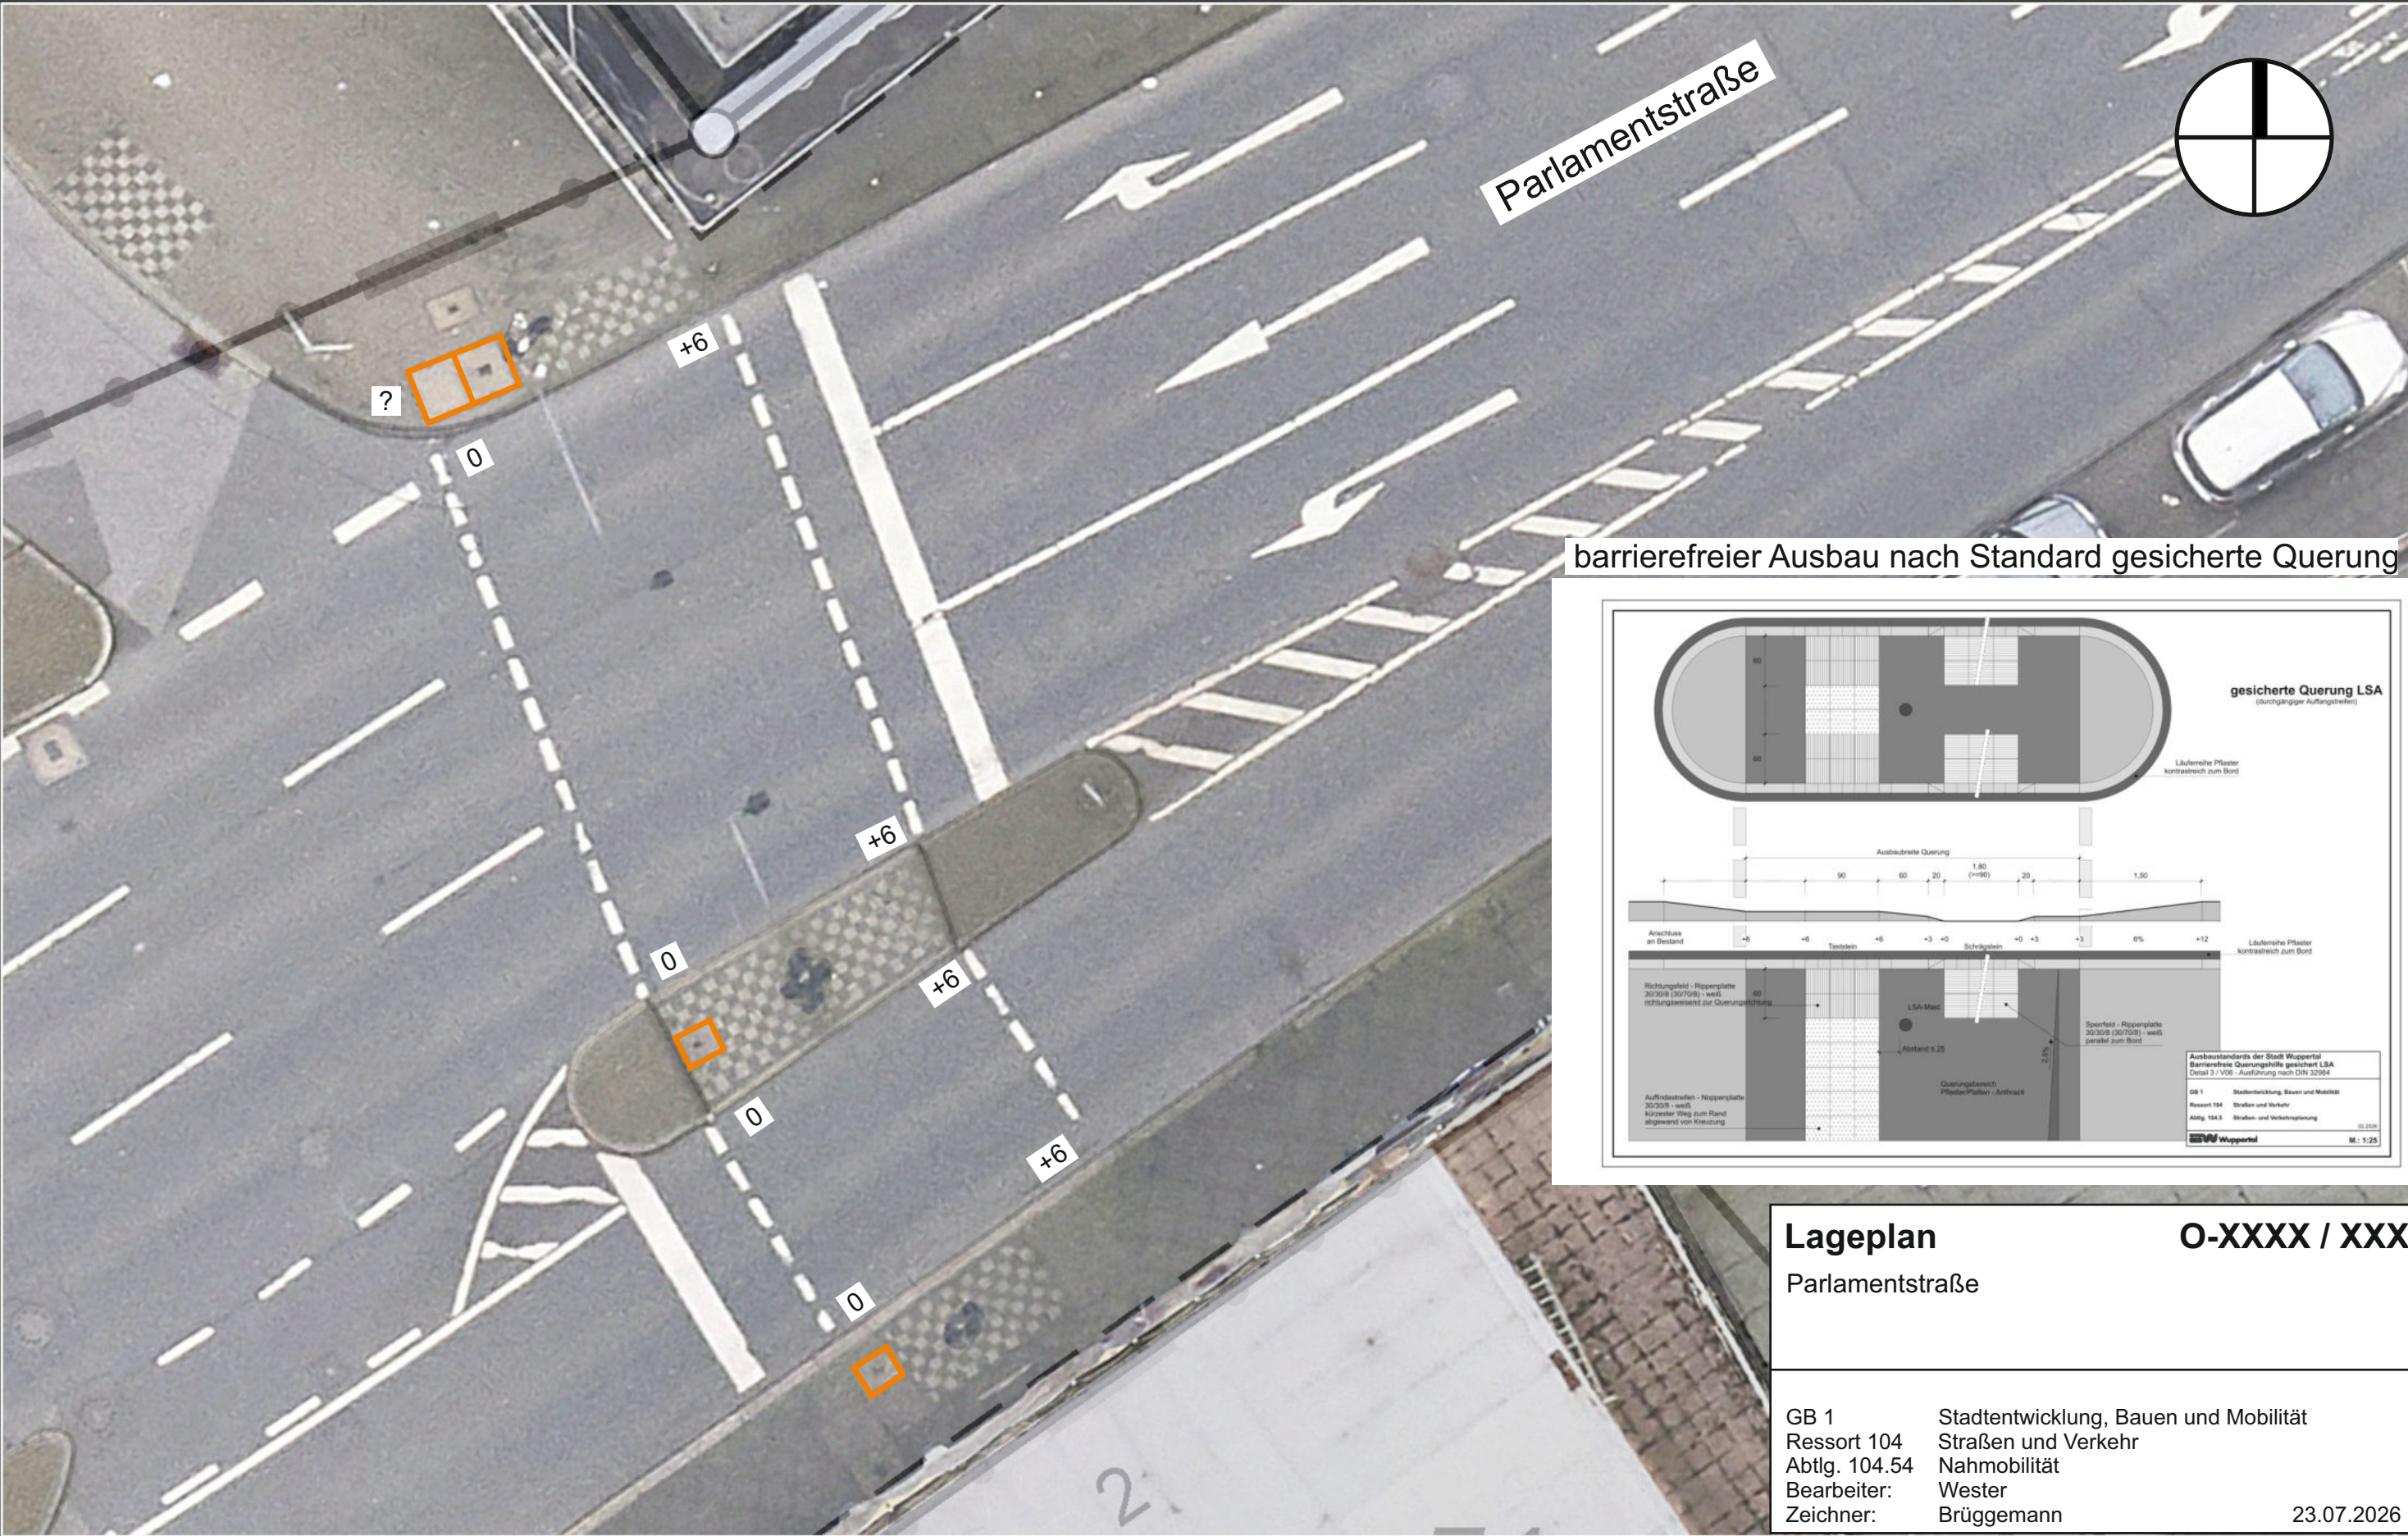

barrierefreier Ausbau nach Standard gesicherte Querung

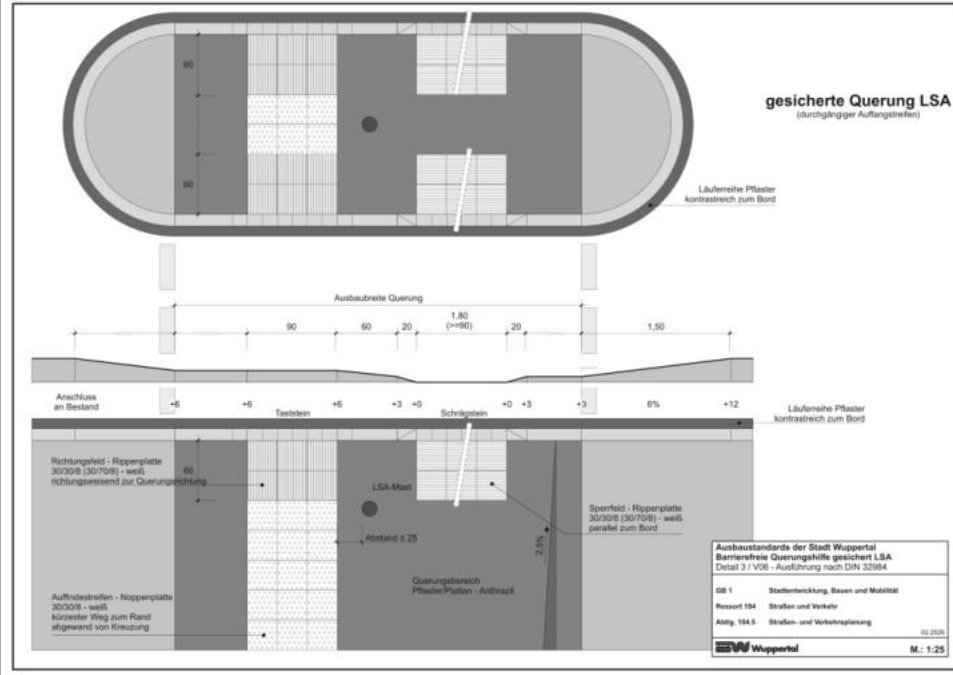

Lageplan
Parlamentstraße

O-XXXX / XXX

GB 1
Ressort 104
Abtg. 104.54
Bearbeiter:
Zeichner:

Stadtentwicklung, Bauen und Mobilität
Straßen und Verkehr
Nahmobilität
Wester
Brüggemann

23.07.2026

Herausgeber:
Stadt Wuppertal
Ressort Vermessung, Katasteramt und Geodaten

Maßstab 1:100
Erstellt am 23.07.2026

Dieser Ausdruck ist gesetzlich geschützt!
Vervielfältigungen, Umarbeiten, Veröffentlichungen oder die Weitergabe an Dritte nur mit Zustimmung des Herausgebers, ausgenommen Vervielfältigungen und Umarbeitungen zur innerbetrieblichen Verwendung bei Behörden oder zum eigenen Gebrauch.