


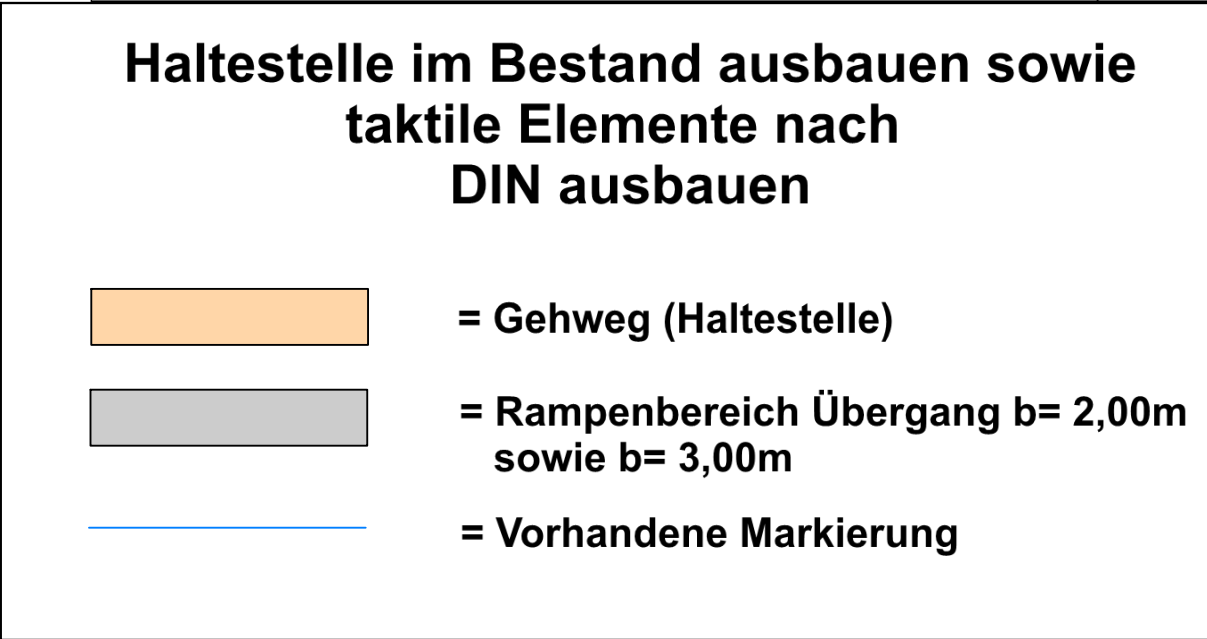

Index	Änderung	Datum	erstellt	gesehen

Bauherr:  Wuppertal Ressort Straßen und Verkehr Abteilung 104.5 - Straßen- und Verkehrsplanung Stadt Wuppertal, Johannes-Rau-Platz 1, 42275 Wuppertal	bearbeitet/erstellt: 11.2024 / Schlieper	
	gesehen: / Stüben-Lierzer	gesehen: / Dr. Belz

Ausfertigung: (....) Anlage: (....)

Geschäftsbereich 1 - Stadtgrün, Mobilität, Umwelt und Geodaten Ressort Straßen und Verkehr		
Abteilung 104.5 Zur Ausführung genehmigt:		Abteilung 104.3
Wuppertal, den		Wuppertal, den

Projekt:		
Barrierefreier Ausbau der Haltestelle Petrus-Krankenhaus		
Planart:	Lageplan	Maßstab: 1:250
Bemerkung:	Weitergabe sowie Vervielfältigung dieser Unterlage, Verwertung und Mitteilung ihres Inhalts ist nicht gestattet, soweit nicht ausdrücklich zugestanden. Zuwiderhandlungen verpflichten zu Schadenersatz. Alle Rechte vorbehalten.	
Geodätische Grundlagen: Lagefestpunktfeld: ETRS 89 / UTM Höhenfestpunktfeld: NHN2016-Höhen	Auftragsnummer 102.01 202401550	O-3079/190