


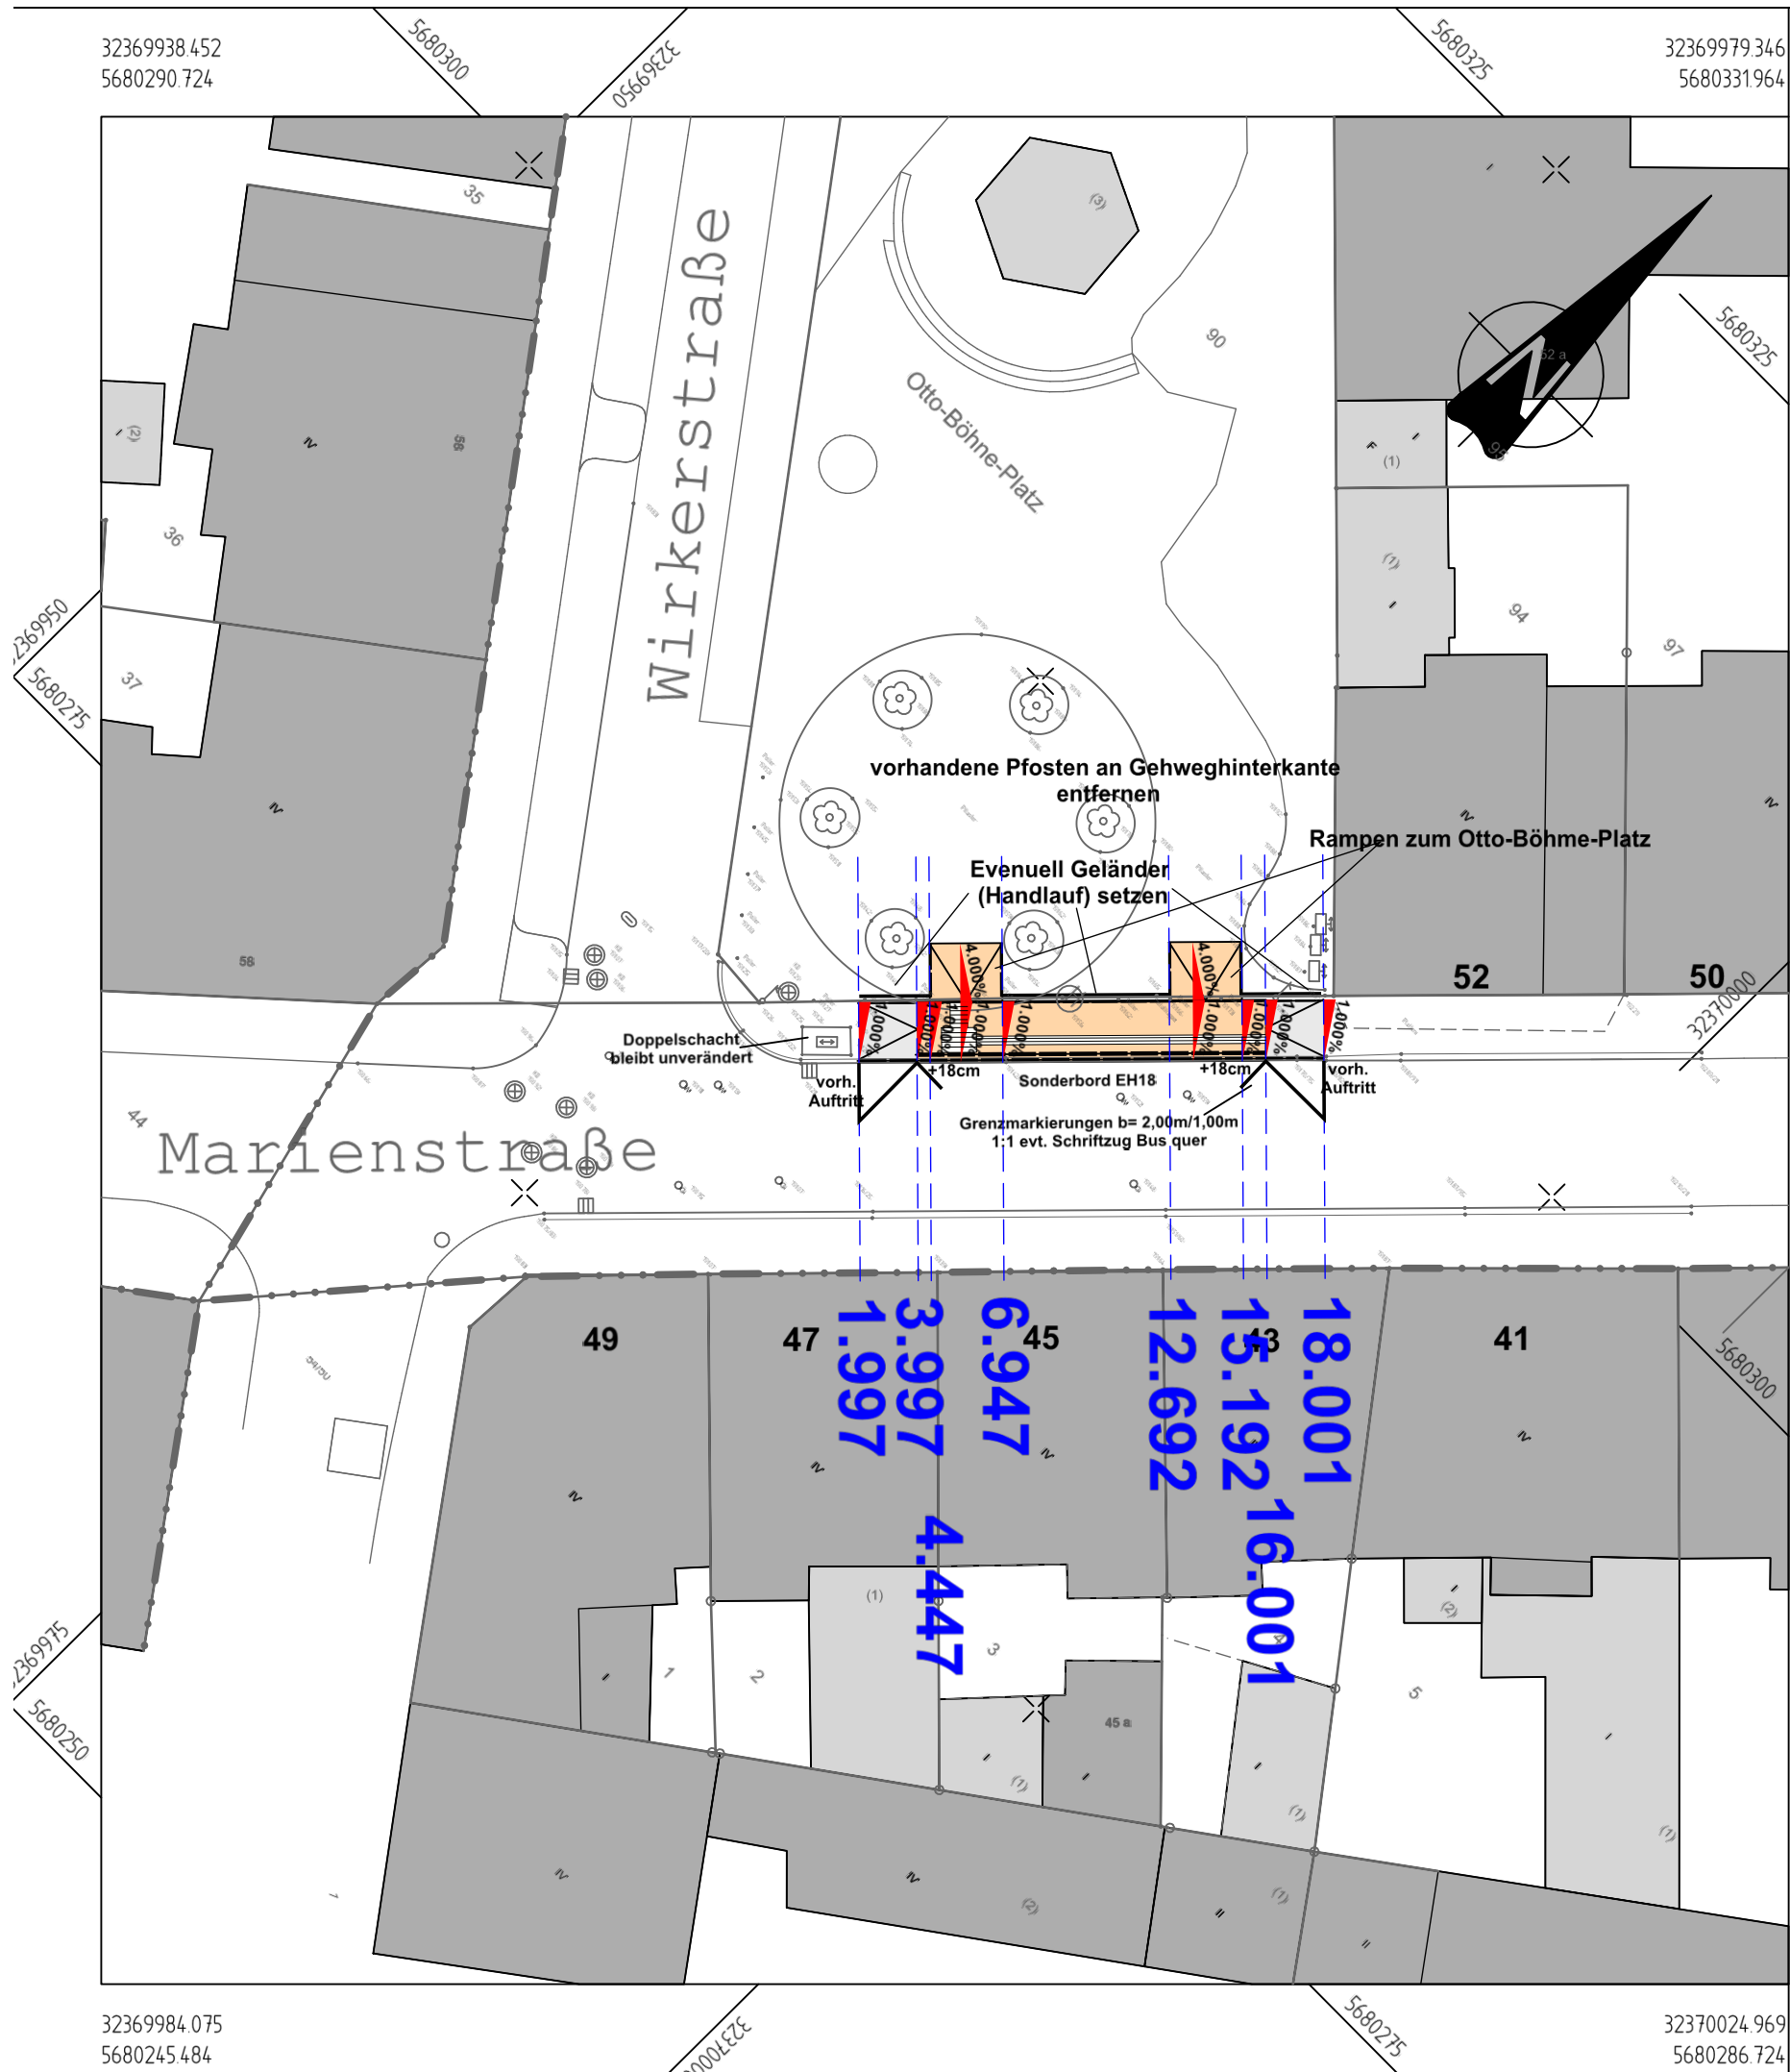

= Gehweg (Haltestelle) / Rampen Otto-Böhme-Platz

= Rampen (Haltestelle)
Breite = 2,00m

Rampen (Otto-Böhme-Platz)
Breite = 2,50m
Tiefe = 2,00m

Bushaltestelle
Taktile Ausstattung nach DIN

Index	Änderung	Datum	erstellt	gesehen

Bauherr:

**Wuppertal**

Ressort Straßen und Verkehr
Abteilung 104.5 - Straßen- und Verkehrsplanung
Stadt Wuppertal, Johannes-Rau-Platz 1, 42275 Wuppertal

bearbeitet/erstellt:
10.12.2009 / Bearbeiter

gesehen:

gesehen:

..... / Stüben-Lierzer

..... / Dr. Betz

Ausfertigung: (....)

Anlage: (....)

Geschäftsbereich 1 - Stadtgrün, Mobilität, Umwelt und Geodaten
Ressort Straßen und Verkehr

Abteilung 104.5
Zur Ausführung genehmigt:

Abteilung 104.11
Anordnungs-Nr.:
Die vorbezeichnete Maßnahme wird hiermit gem.
§ 45 (3) StVO angeordnet.
ich bitte die Maßnahme nach § 45 (5) StVO zu
veranlassen.

an 104.
M.d.B. um Rückmeldung des Ausführungsdatums

Wuppertal, den

Projekt:

Marienstraße
Barrierefreier Ausbau der Haltestelle Otto-Böhme-Platz

Planart:

Lageplan

Maßstab:

1:250

Bemerkung:

Weitergabe sowie Vervielfältigung dieser Unterlage,
Verwertung und Mitteilung Ihres Inhalts ist nicht gestattet,
soweit nicht ausdrücklich zugestanden.
Zu widerhandlungen verpflichten zu Schadenersatz.
Alle Rechte vorbehalten.

Geodätische Grundlagen:
Lagefestpunktfeld: ETRS 89 / UTM
Höhenfestpunktfeld: NHN 2016-Höhen

Auftragsnummer 102.01
202500238

W-521/11