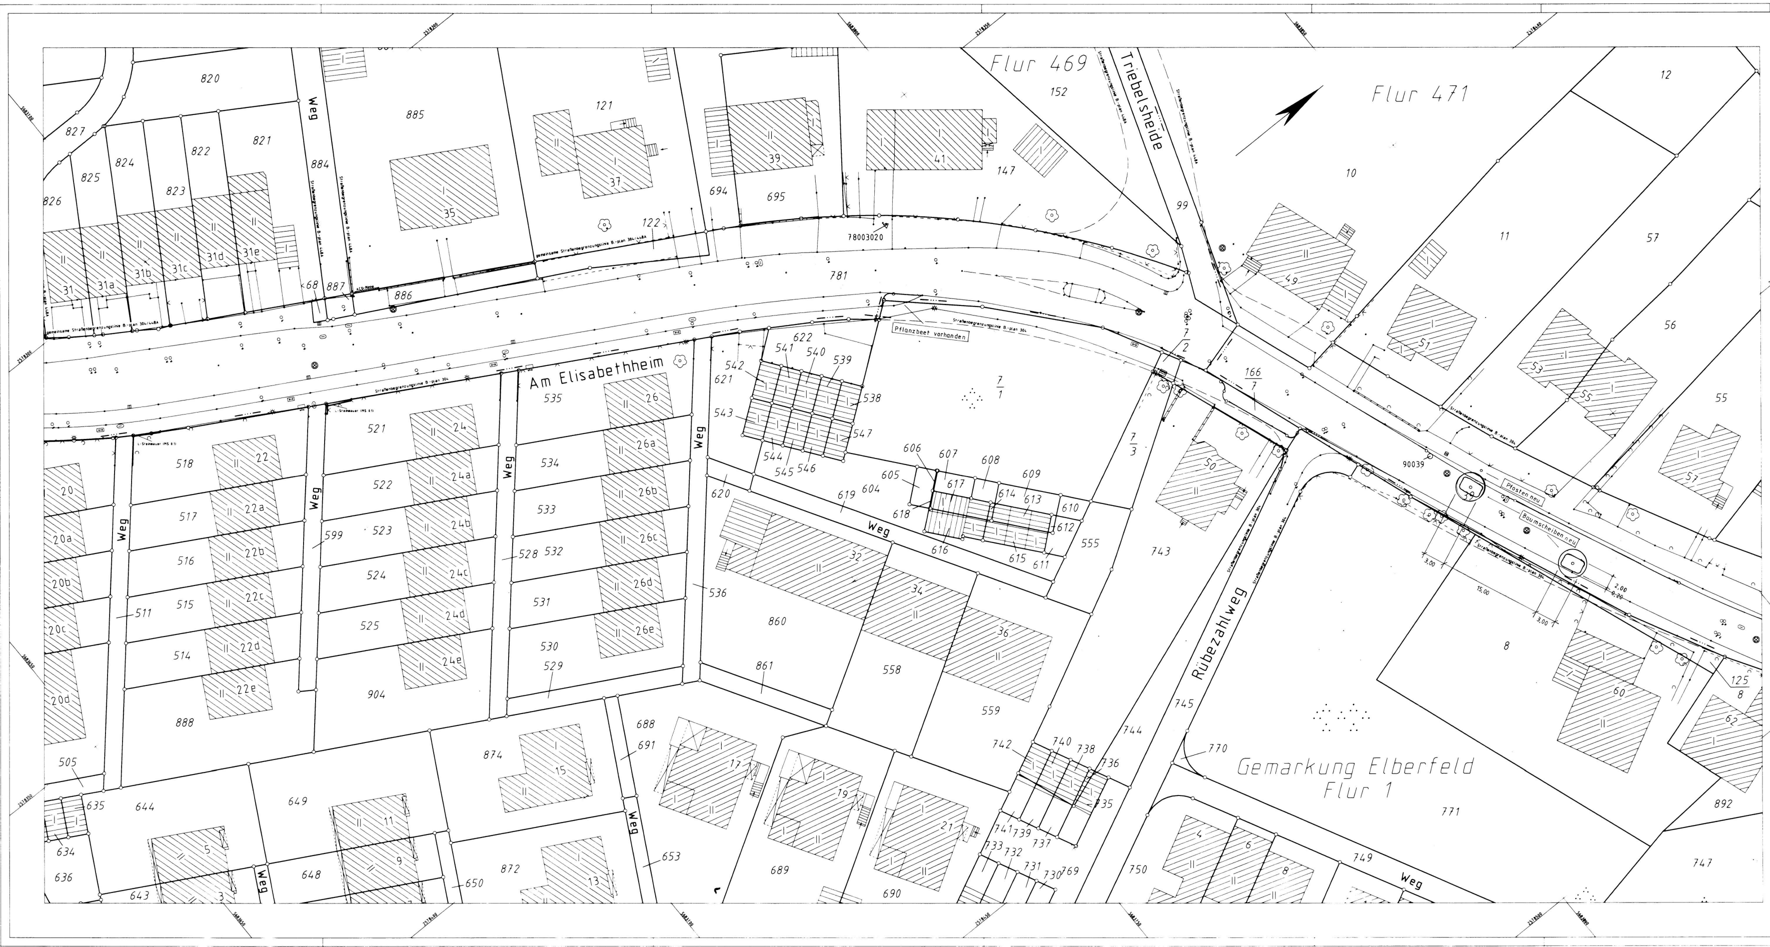

Hinweis:

Eventueller Papierverzug ist am Quadratnetz zu überprüfen

Weitergabe sowie Vervielfältigung dieser Unterlage, Verwertung und Mitteilung ihres Inhalts ist nicht gestattet, so weit nicht ausdrücklich zugestanden. Zuwiderhandlungen verpflichten zu Schadenersatz. Alle Rechte vorbehalten.

Ausfertigung:
Anlage

Geschäftsbereich 1.2: Stadtentwicklung, Bauen und Verkehr
Ressort: Straßen und Verkehr
Abt.: 104.2 Straßenneubau

Gesehen	Bearbeiter	Gezeichnet	Geändert
Reichl	Kreienbaum		a 01.05 b c d
Datum	Datum	Datum	Datum
	08.2004		

Geschäftsbereich 1.1: Umwelt, Grünflächen und Geodaten
Ressort: Vermessung, Katasteramt und Geodaten
Abt.: 102.1 Stadtvermessung

Örtlich gemessen	Angefertigt	Berechnung d. Entwurfs- und Absteckungselemente	Planungsrechtliche Eintragung	PCARSM- Nr 1070-02		GG-Auftrag 1070-02
03.2002 Bremer	03.2002 Gruber		03.2002 Gruber weiteres Planungsrecht siehe rechtskräftiger B.-plan 304 327 448 u. 448A	Plan-Ordnung	Straße 0058	Teil 03

Blatt: 02

102.11 geprüft 03/02

Auftragsschreiben von Ressort	19 03 2002	Auftragsnummer 102.1	Entwurfsgrundlage
104 22	1. Abteilungsleiter (Barkow)	1070-02	Letzter Planstand

Projekt
Am Elisabethheim

Planart
Lageplan
mit Planungsrecht

Maßstab
1 : 250

Ersatz für

Stadt Wuppertal

Plan- Nr
W-492/15