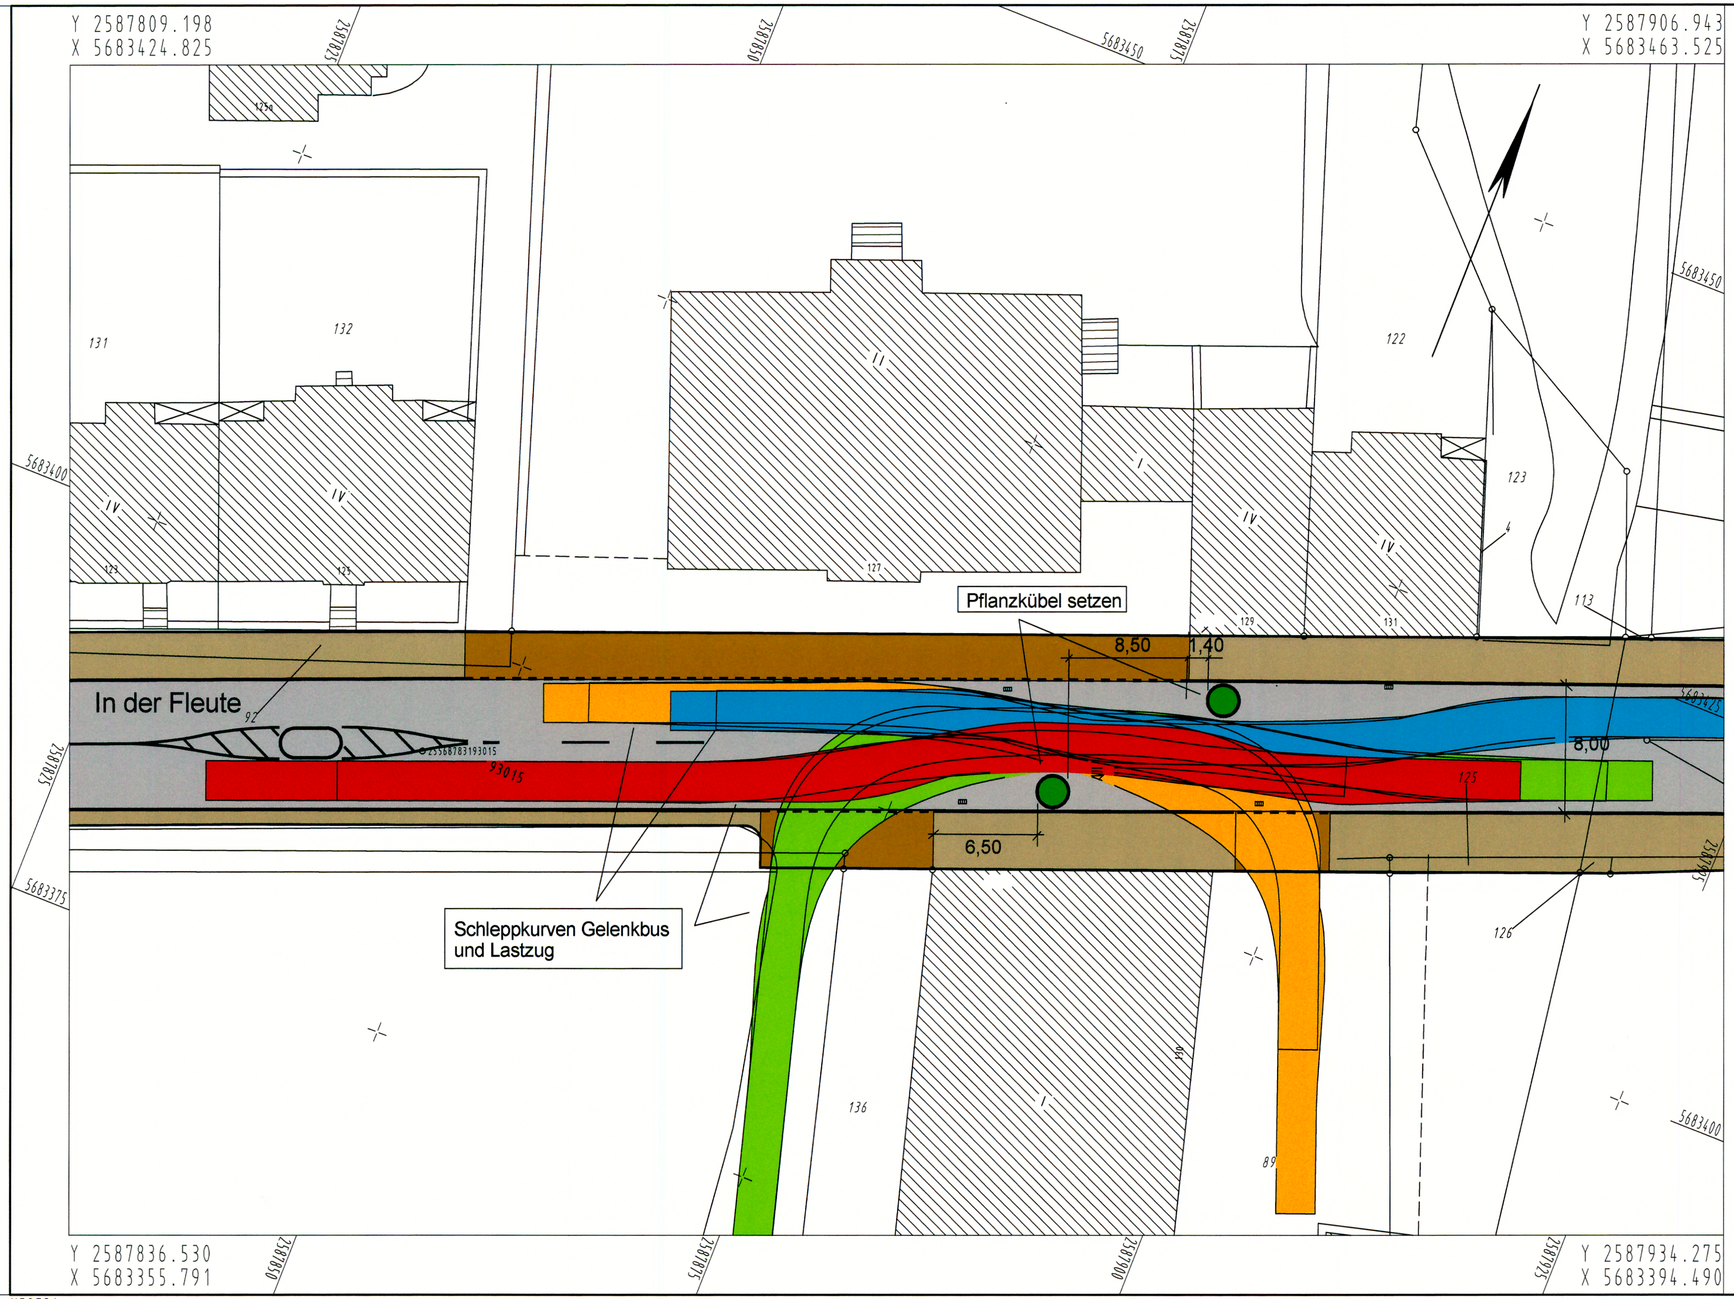


Ausfertigung: __ Anlage: __

Geschäftsbereich Stadtentwicklung, Bauen und Verkehr

Ressort Straßen und Verkehr

Abteilung 104.2 - Straßenneubau

Gesehen:	Bearbeitet:	Erstellt:	Änderungen: a) b) c) d) e) f) g)	104.3 / 01.03
Reichl	**Kreienbaum**	**Kreienbaum**		weitere
Datum: **10.06**	Datum: **10.06**	Datum: **10.06**		

Projekt:

In der Fleute

Planart: Lageplan

Maßstab: **1:250**

Bemerkung: Pflanzkübel setzen

Weitergabe sowie Vervielfältigung dieser Unterlage, Verwertung und Mitteilung Ihres Inhalts ist nicht gestattet, soweit nicht ausdrücklich zugestanden. Zuwiderhandlungen verpflichten zu Schadenersatz. Alle Rechte vorbehalten.

Wuppertal

O-3130/33