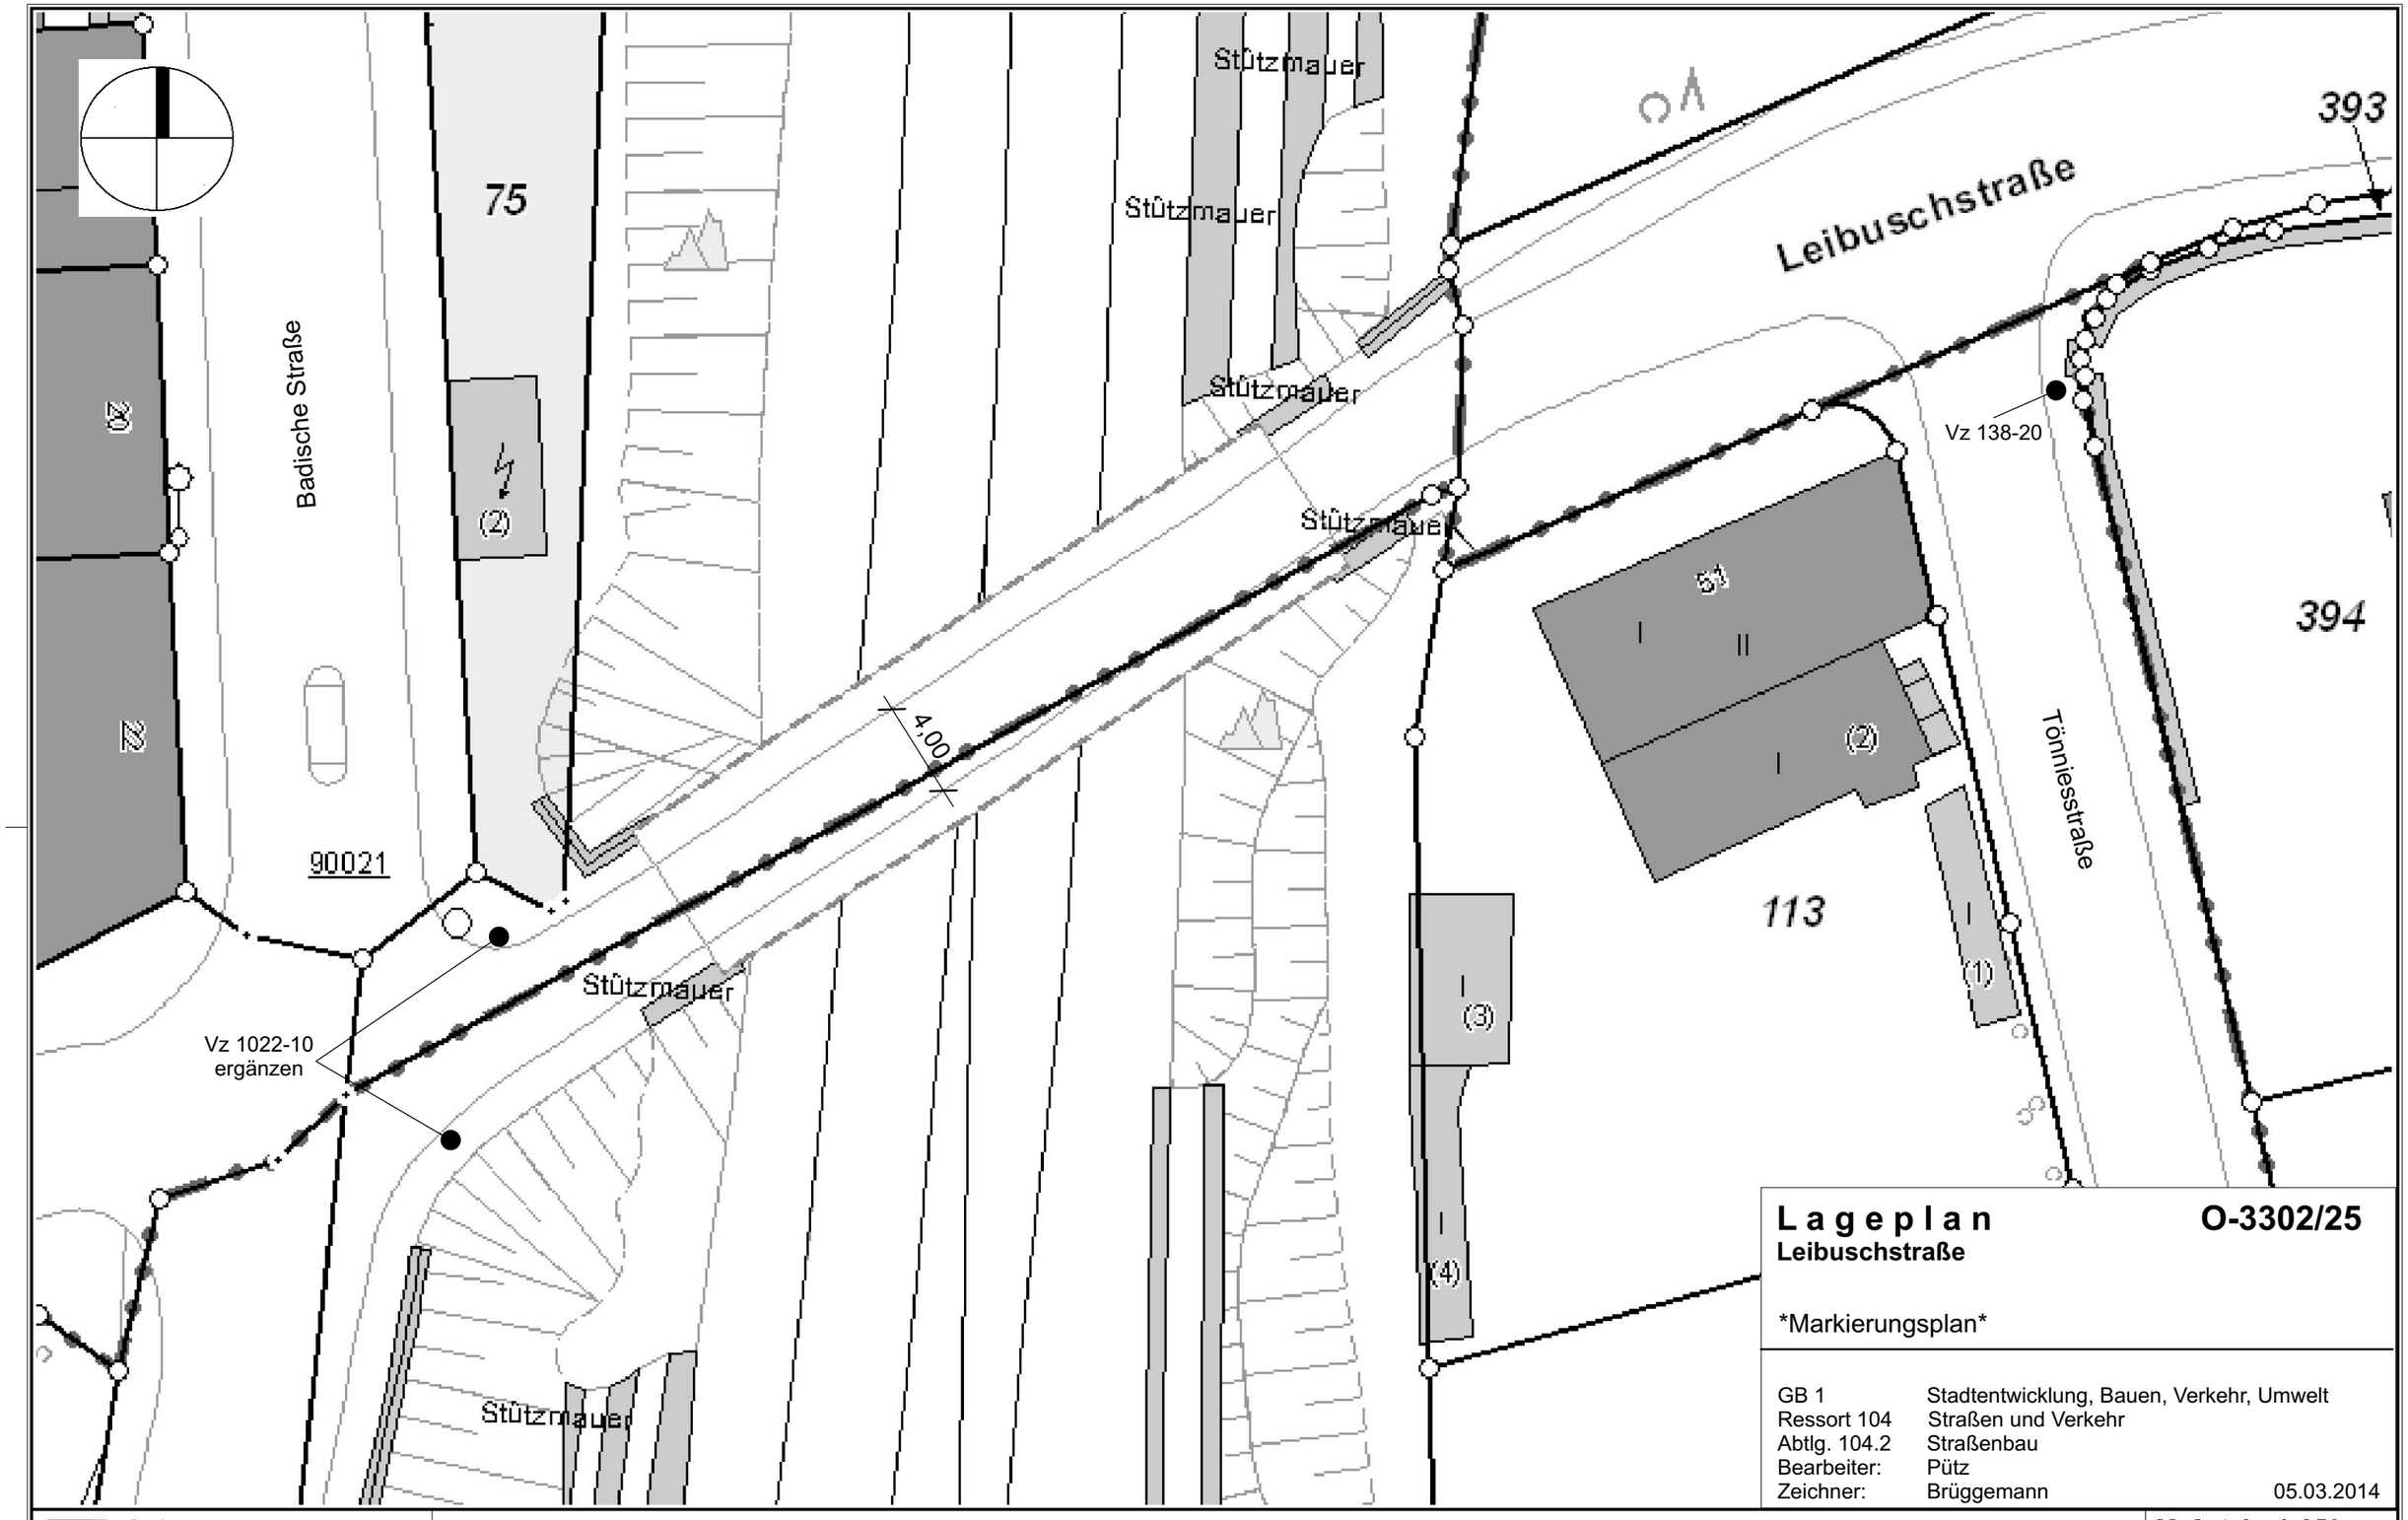


Lageplan

O-3302/25

Leibuschstraße

Markierungsplan

GB 1	Stadtentwicklung, Bauen, Verkehr, Umwelt	
Ressort 104	Straßen und Verkehr	
Abtlg. 104.2	Straßenbau	
Bearbeiter:	Pütz	
Zeichner:	Brüggemann	05.03.2014

Herausgeber:
Stadt Wuppertal
Ressort Vermessung, Katasteramt und Geodaten

Leibuschstraße
104.22

Maßstab 1:250

Erstellt am 04.03.2014

Dieser Ausdruck ist gesetzlich geschützt!
Vervielfältigungen, Umarbeiten, Veröffentlichungen oder die Weitergabe an Dritte nur mit Zustimmung des Herausgebers, ausgenommen Vervielfältigungen und Umarbeitungen zur innerbetrieblichen Verwendung bei Behörden oder zum eigenen Gebrauch.