Y 32369650.046
X 5681373.929

Y 32369683.557
X 5681243.412

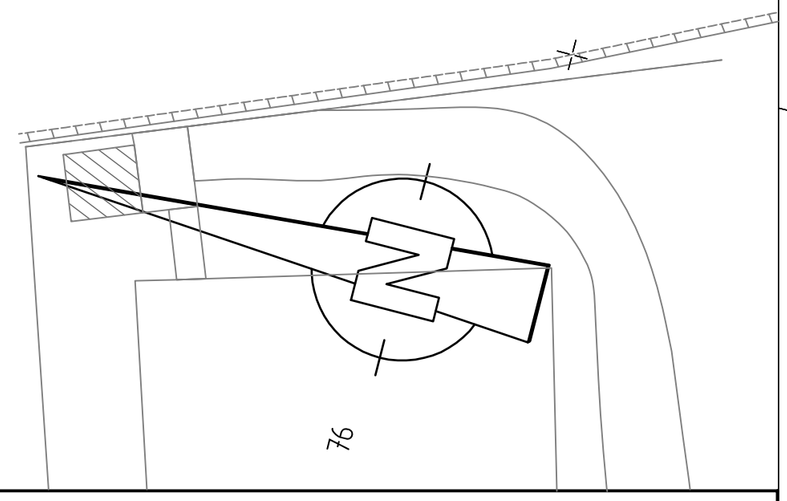

Bordauftritt im Bereich der taktilen Elemente + 1,5cm

HST Nord

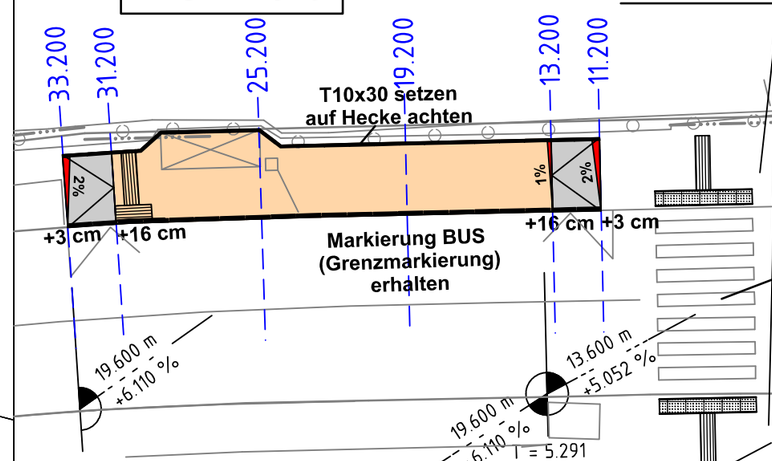

Fläche örtlich angleichen

vorhandener FGÜ

Hainstraße

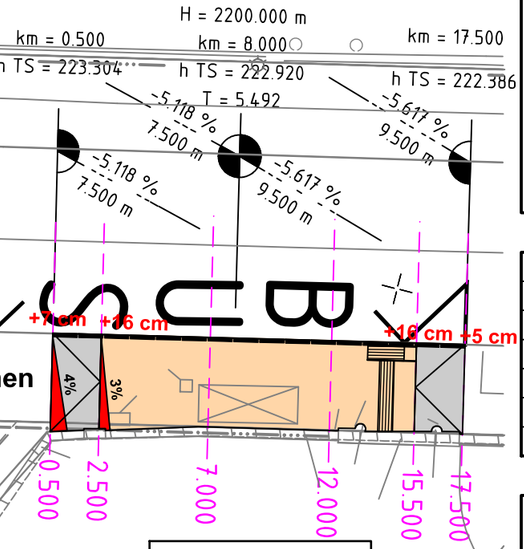

Fläche örtlich angleichen

HST Süd

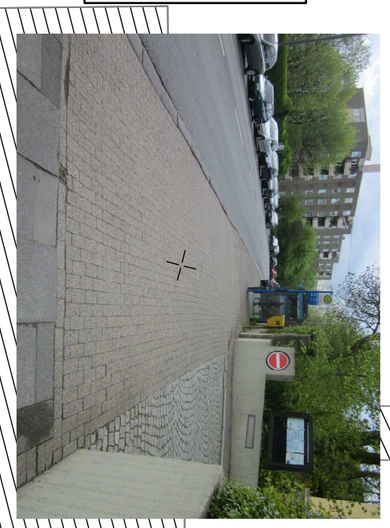

Krankenhaus Bethesda

35

Index	Änderung	Datum	erstellt	gesehen

Haltestelle Nord in AB
Haltestelle Süd in Pflaster

Ausführung der Taktile Elemente gemäß Wuppertaler Standard

Bauherr:
Wuppertal
Ressort Straßen und Verkehr
Abteilung 104.5 - Straßen- und Verkehrsplanung
Stadt Wuppertal, Johannes-Rau-Platz 1, 42275 Wuppertal

bearbeitet/erstellt:
05./06.2015 / Grothoff

gesehen:
06.2015 / Stüben

gesehen:
06.2015 / Dr. Betz

Ausfertigung: (....) Anlage: (....)

Geschäftsbereich 1 - Stadtentwicklung, Bauen, Verkehr, Umwelt
Ressort Straßen und Verkehr

Abteilung 104.5
Zur Ausführung genehmigt:

Wuppertal, den .....

Projekt:
Hainstraße
Haltestellen Bethesda Krankenhaus

Planart:
Lageplan

Maßstab:
1:250

Bemerkung:

Weitergabe sowie Vervielfältigung dieser Unterlage, Verwertung und Mitteilung Ihres Inhalts ist nicht gestattet, soweit nicht ausdrücklich zugestanden. Zuwiderhandlungen verpflichten zu Schadenersatz. Alle Rechte vorbehalten.

Geodätische Grundlagen:
Lagefestpunktfeld: ETRS 89 / UTM
Höhenfestpunktfeld: NHN-Höhen

Auftragsnummer 102.01
1401226

W-303/23

Y 32369558.031
X 5681350.303

Y 32369581.427
X 5681259.181

Y 32369591.542
X 5681219.786

T:\...\104-52-Entwurfsplanung\VESTRA\Projekte\Grothoff\Hainstr_Hst_Bethesda\

PLOTM 6HXK19 Blatt: 01 M 1:250 29.05.2015 11:51