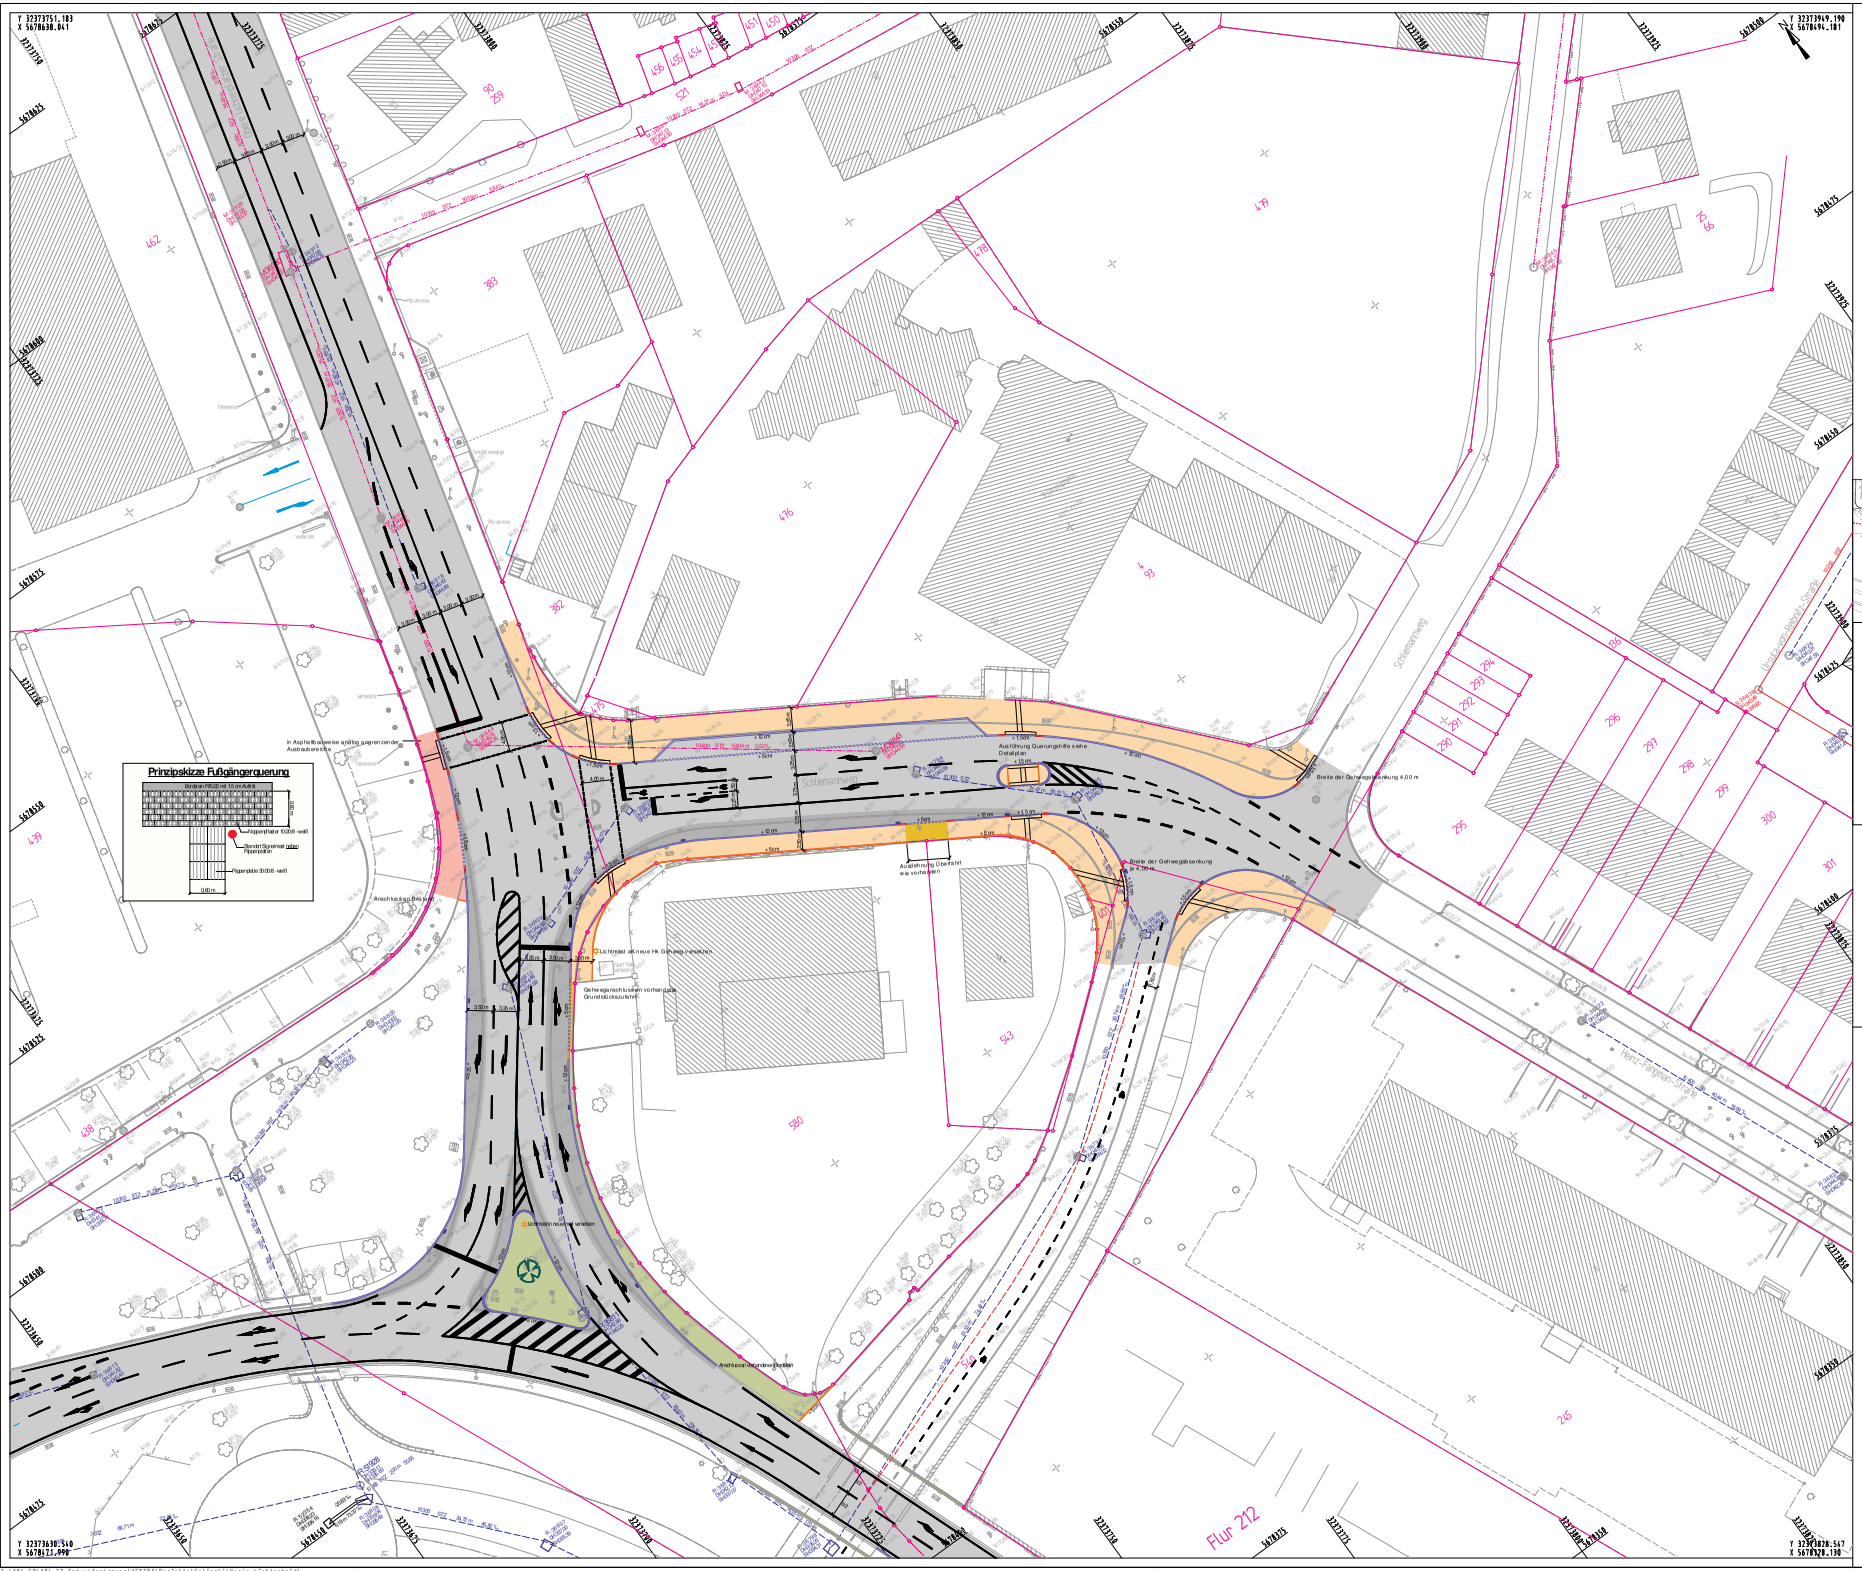

Ortsdurchfahrtsgrenzen

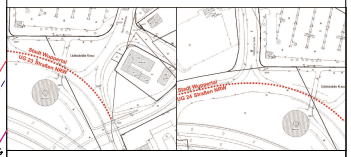

Kanaldaten aus WSW-Planauskunft vom 23.05.2017

- Regenwasser
- Regenwasser privat
- Schmutzwasser
- Schmutzwasser privat
- Mischwasser
- Mischwasser privat
- Bachverrohrung
- Bachverrohrung privat

- Vollausbau
- Deckenerneuerung
- Gehweg
- gem. Geh- und Radweg
- Markierung Bestand
- Markierung neu
- Demarkierung
- Bordstein H15x25
- Bordstein R15x22
- Bordstein T8x20
- Bordsteinabsenkung
- Leitplanke
- Sinkkasten neu
- Flurstücksgrenzen

Index	Änderung	Datum	erstellt	geändert

Straßen.NRW
Landesbetrieb Straßenbau Nordrhein-Westfalen
Regionalniederlassung Rhein-Berg
Autobahnmeisterei Bergisch Gladbach
Refrather Straße 8
51429 Bergisch Gladbach

Ausfertigung der Regionalniederlassung Rhein-Berg
Ort, Datum
Unterschrift

Wuppertal
Stadt Wuppertal
Abteilung 1043 Straßenverkehrsbehörde
Johannes-Rau-Platz 1, 42275 Wuppertal

Bearbeitungsstand
30.03.2018 Gl/mk
gesehen
Dr. Belz
gesehen
Rüdenauer

Ausfertigung (...)
Anlage (...)

Geschäftsbereich 1 - Stadtentwicklung, Bauen, Verkehr, Umwelt
Ressort Straßen und Verkehr

Abteilung 1043
Zur Ausführungsanordnung:
Wuppertal, den

Abteilung 1043
Anordnung nach
§ 45 Abs. 1 Satz 1 Nr. 1 (Sicherheit/Ordnung des Verkehrs), Abs. 2 StVO angeordnet.
Im Benehmen mit der Polizeibehörde nach § 45 (3) StVO zu veranlassen.
Lage siehe Plan
Mit Bl. um Fortsetzungsblatt
Wuppertal, den

Abteilung 1043
Wuppertal, den

Projekt:
L 419, Ausbau mit Anbindung an die A 1
Vorabmaßnahmen Kreis Lichtscheid / Obere Lichtenplatzer Straße / Schliemannweg

Planart:
Lageplan

Maßstab:
1:250

Bezeichnung:
Obere Lichtenplatzer Straße / Einmündung Schliemannweg

Geodätische Grundlagen:
Lagefestpunktfeld: ETRS89 / UTM
Höhenfestpunktfeld: NHN2016 Rhein

Auftragsnummer 102.1
170068

O-3621/6