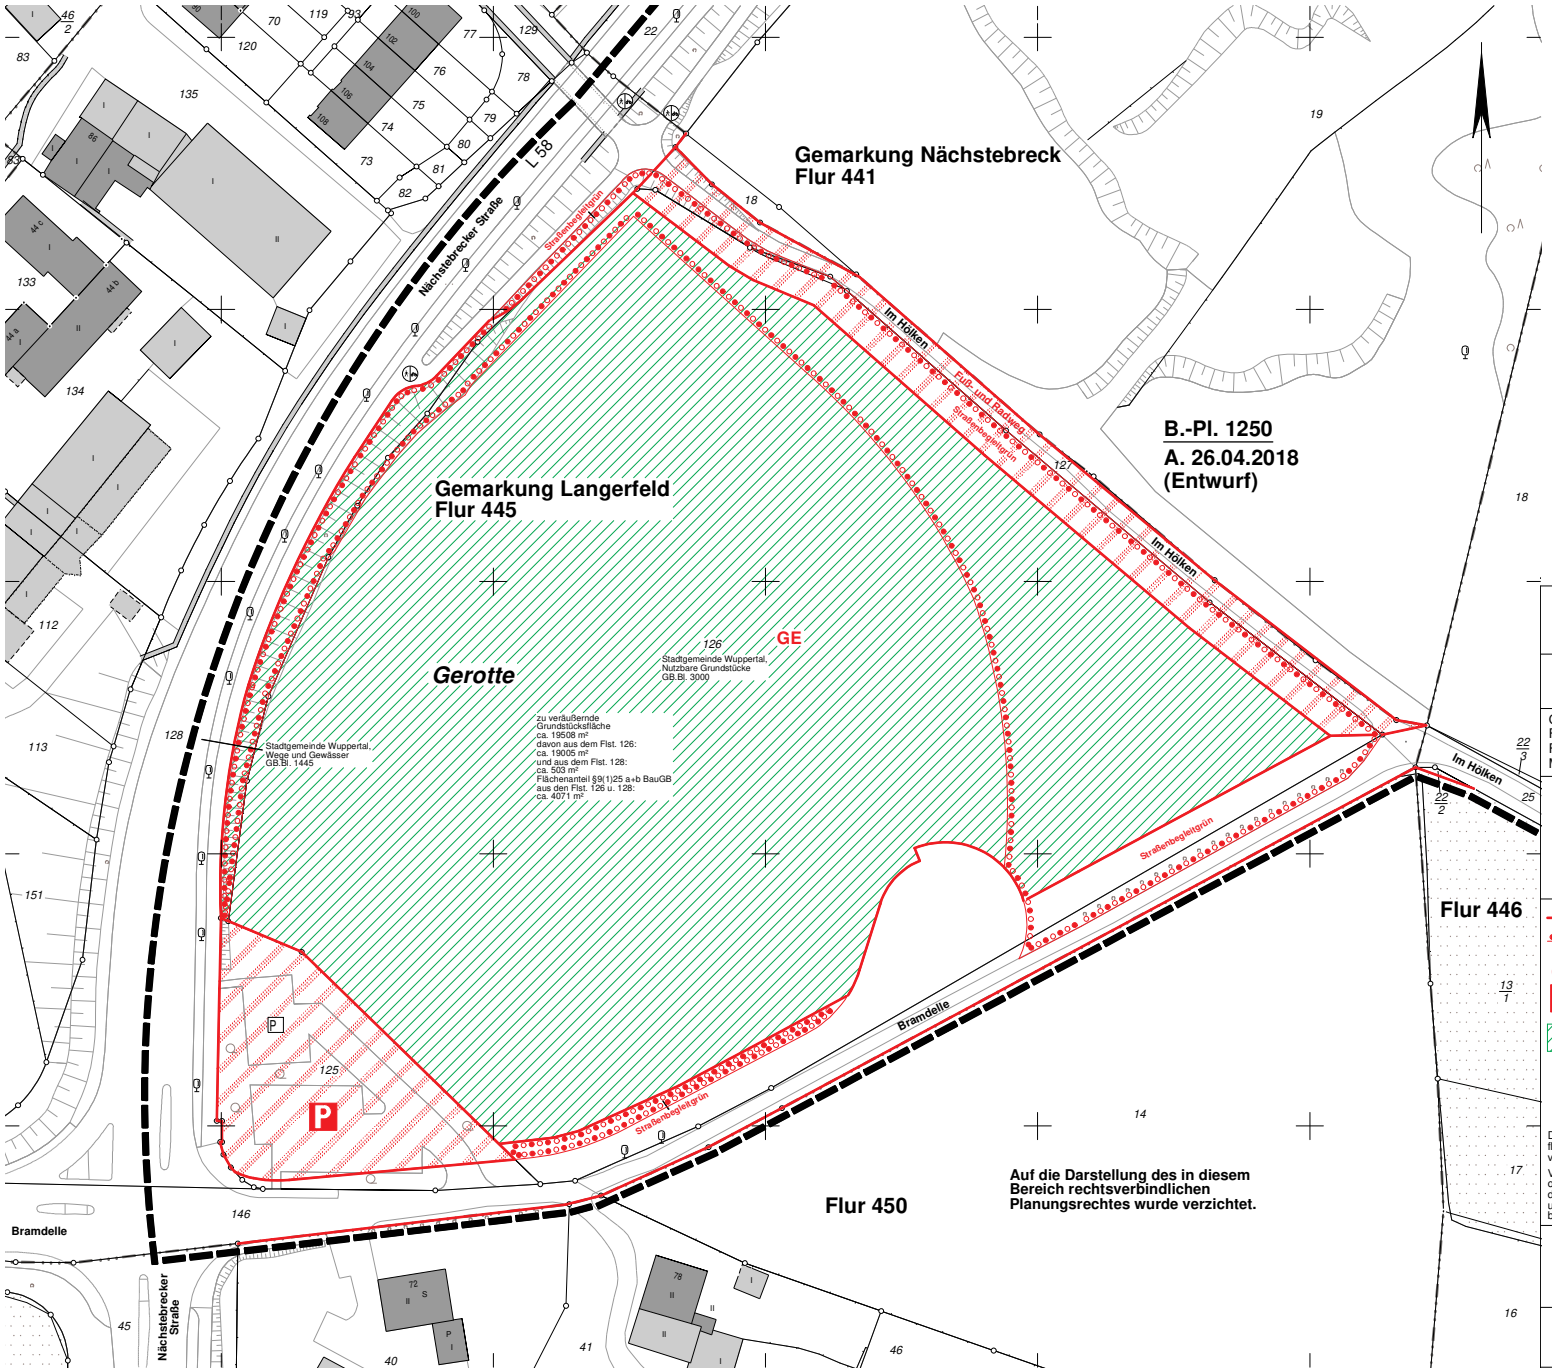


Ressort Vermessung, Katasteramt und Geodaten
R 102

# Lageplan

| | |
|---|---|
| Gemarkung: | Langerfeld |
| Flur: | 445 |
| Flurstück: | 126 u. 128 |
| Maßstab: | 1 : 500 |

- Straßenbegrenzungslinie
- Fläche gem. §9(1)25 a+b BauGB
- GE Gewerbegebiet
- P öffentlicher Parkplatz
- zu veräußernde Grundstücksfläche

Die Angabe der zu veräußernden Grundstücksfläche wurde ohne Überprüfung der Topographie vorgenommen. Abweichungen sind möglich.

Vervielfältigungen, Umarbeitungen, Veröffentlichungen oder die Weitergabe an Dritte ist nur mit Zustimmung des Herausgebers, ausgenommen Vervielfältigungen und Umarbeitungen zur innerdienstlichen Verwendung bei Behörden oder zum eigenen Gebrauch gestattet.

R 102.1302 angefertigt und planungsrechtl. Eintragung
Heimann/ 13.05.2020

Wuppertal