


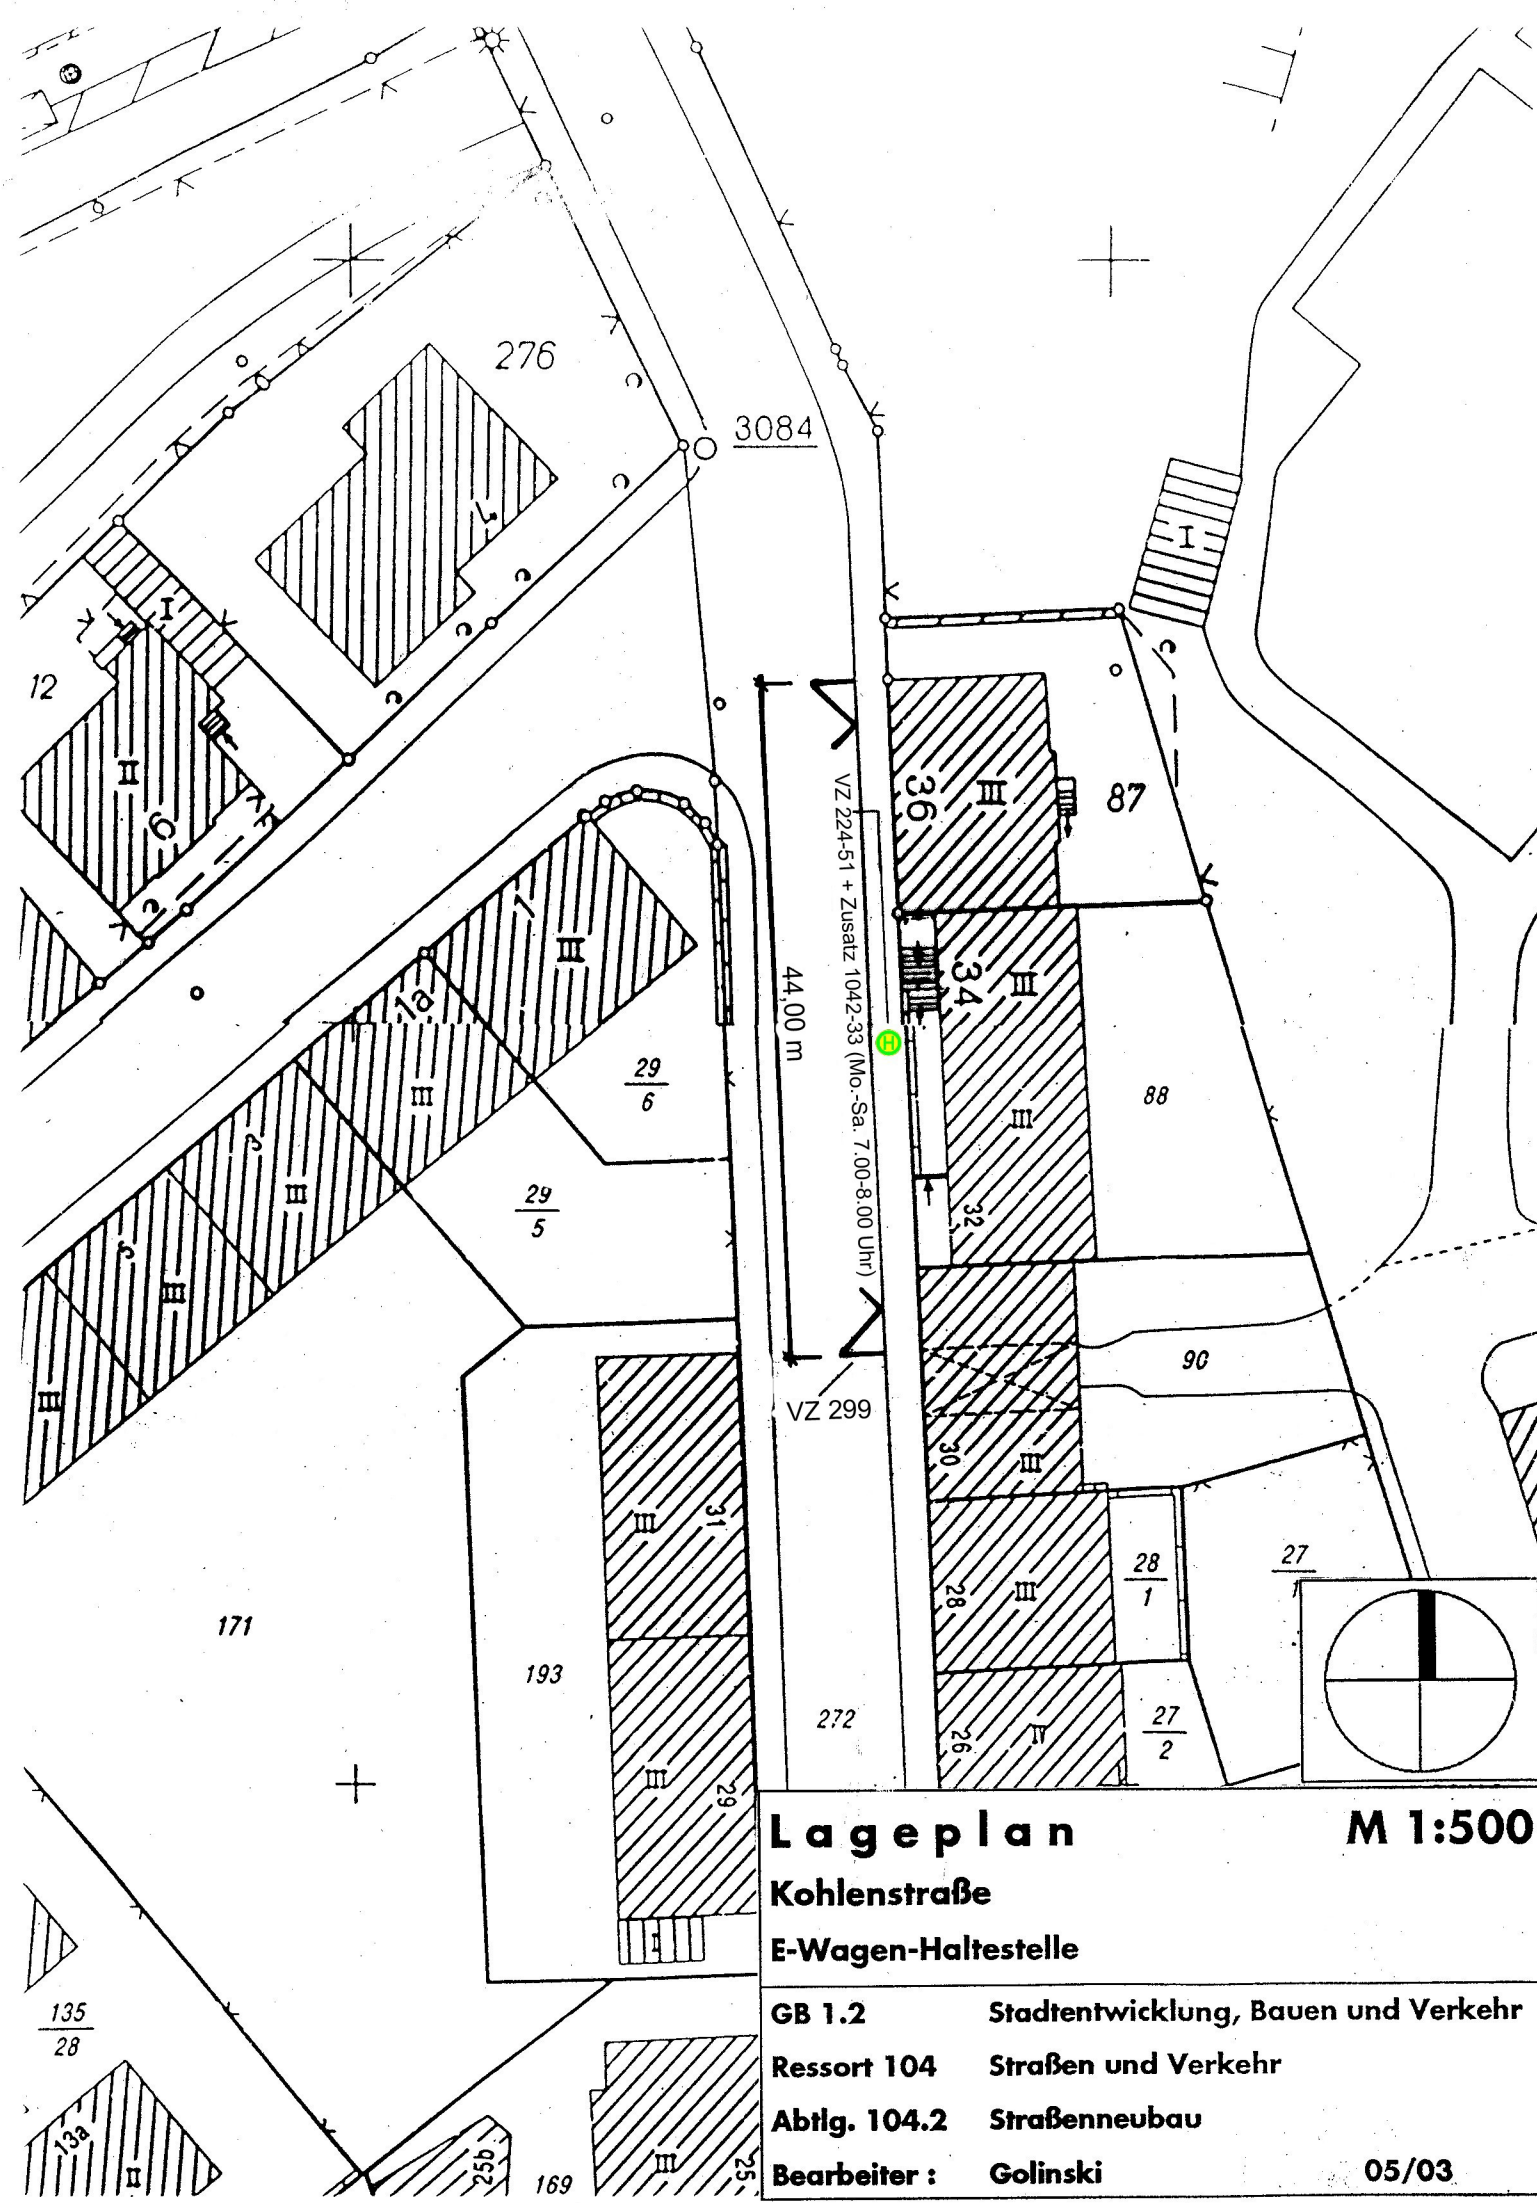

Lageplan

M 1:500

Kohlenstraße

E-Wagen-Haltestelle

GB 1.2

Stadtentwicklung, Bauen und Verkehr

Ressort 104

Straßen und Verkehr

Abtlg. 104.2

Straßenneubau

Bearbeiter :

Golinski

05/03