



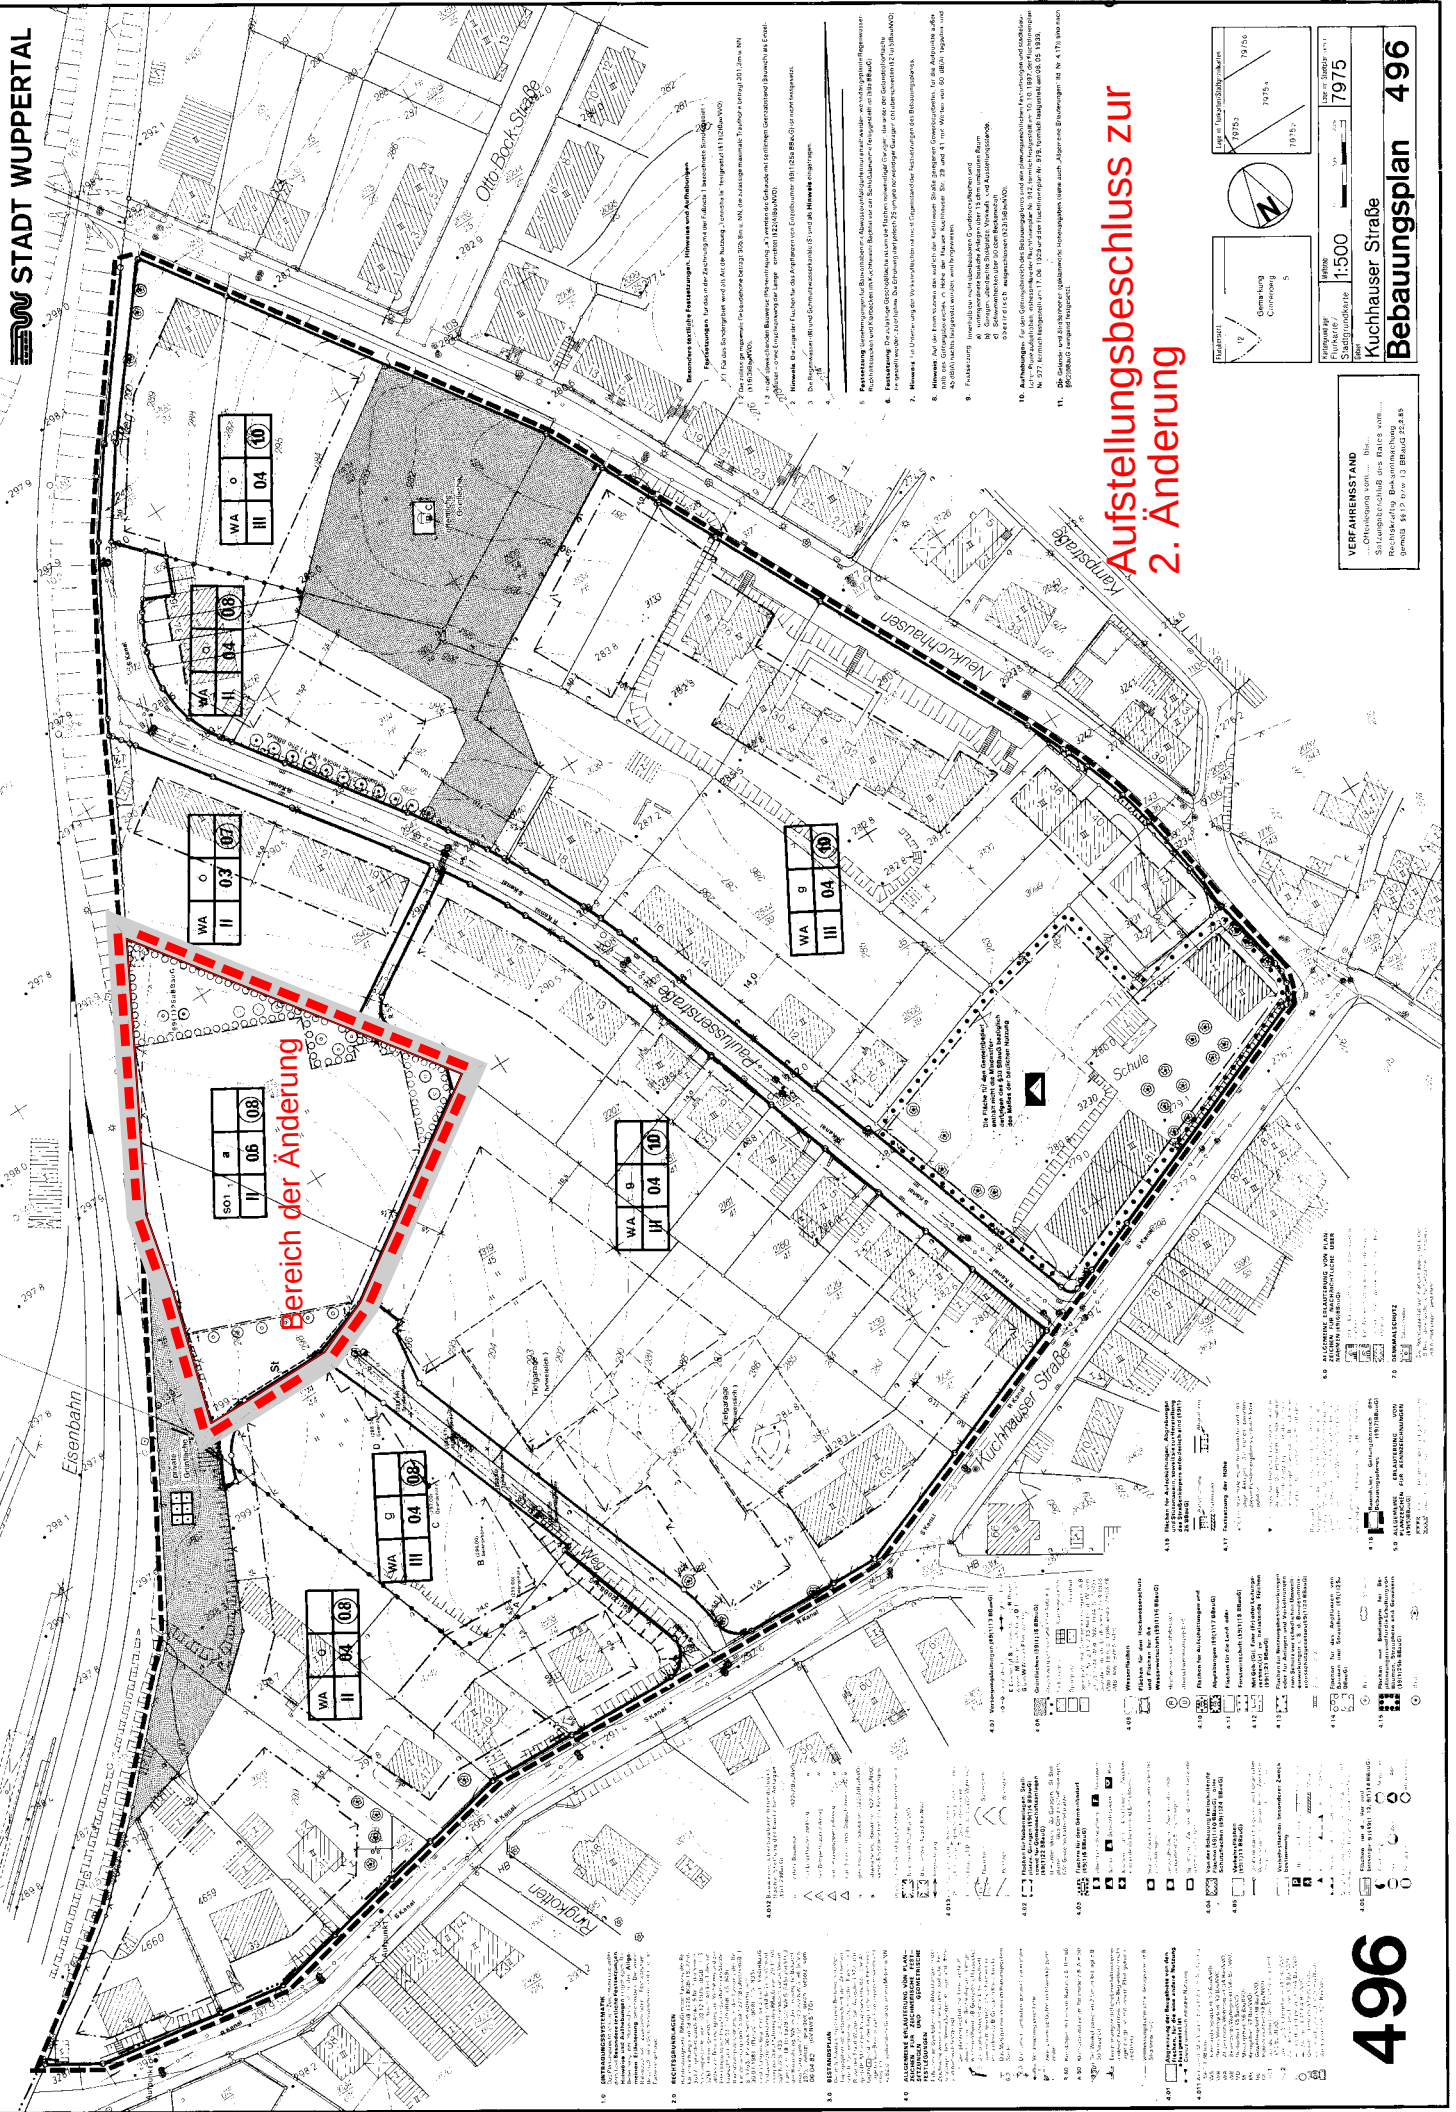

Aufstellungsbeschluss zur 2. Änderung

VERFAHRENSSTADIUM
ON-PLAN
Sitzungsprotokoll und Ratsschluss
Beschlussfassung
gemäß § 49 Abs. 1 Nr. 13 Bauordn. NRW

Kuchhauser Straße
Bebauungsplan 496

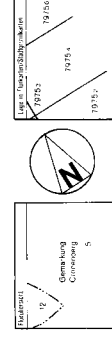

Kartographische Grundlage
Stadtplan Nr. 7975
1:500

496