


"EIN NEUER GARTEN FÜR DIE STADT"

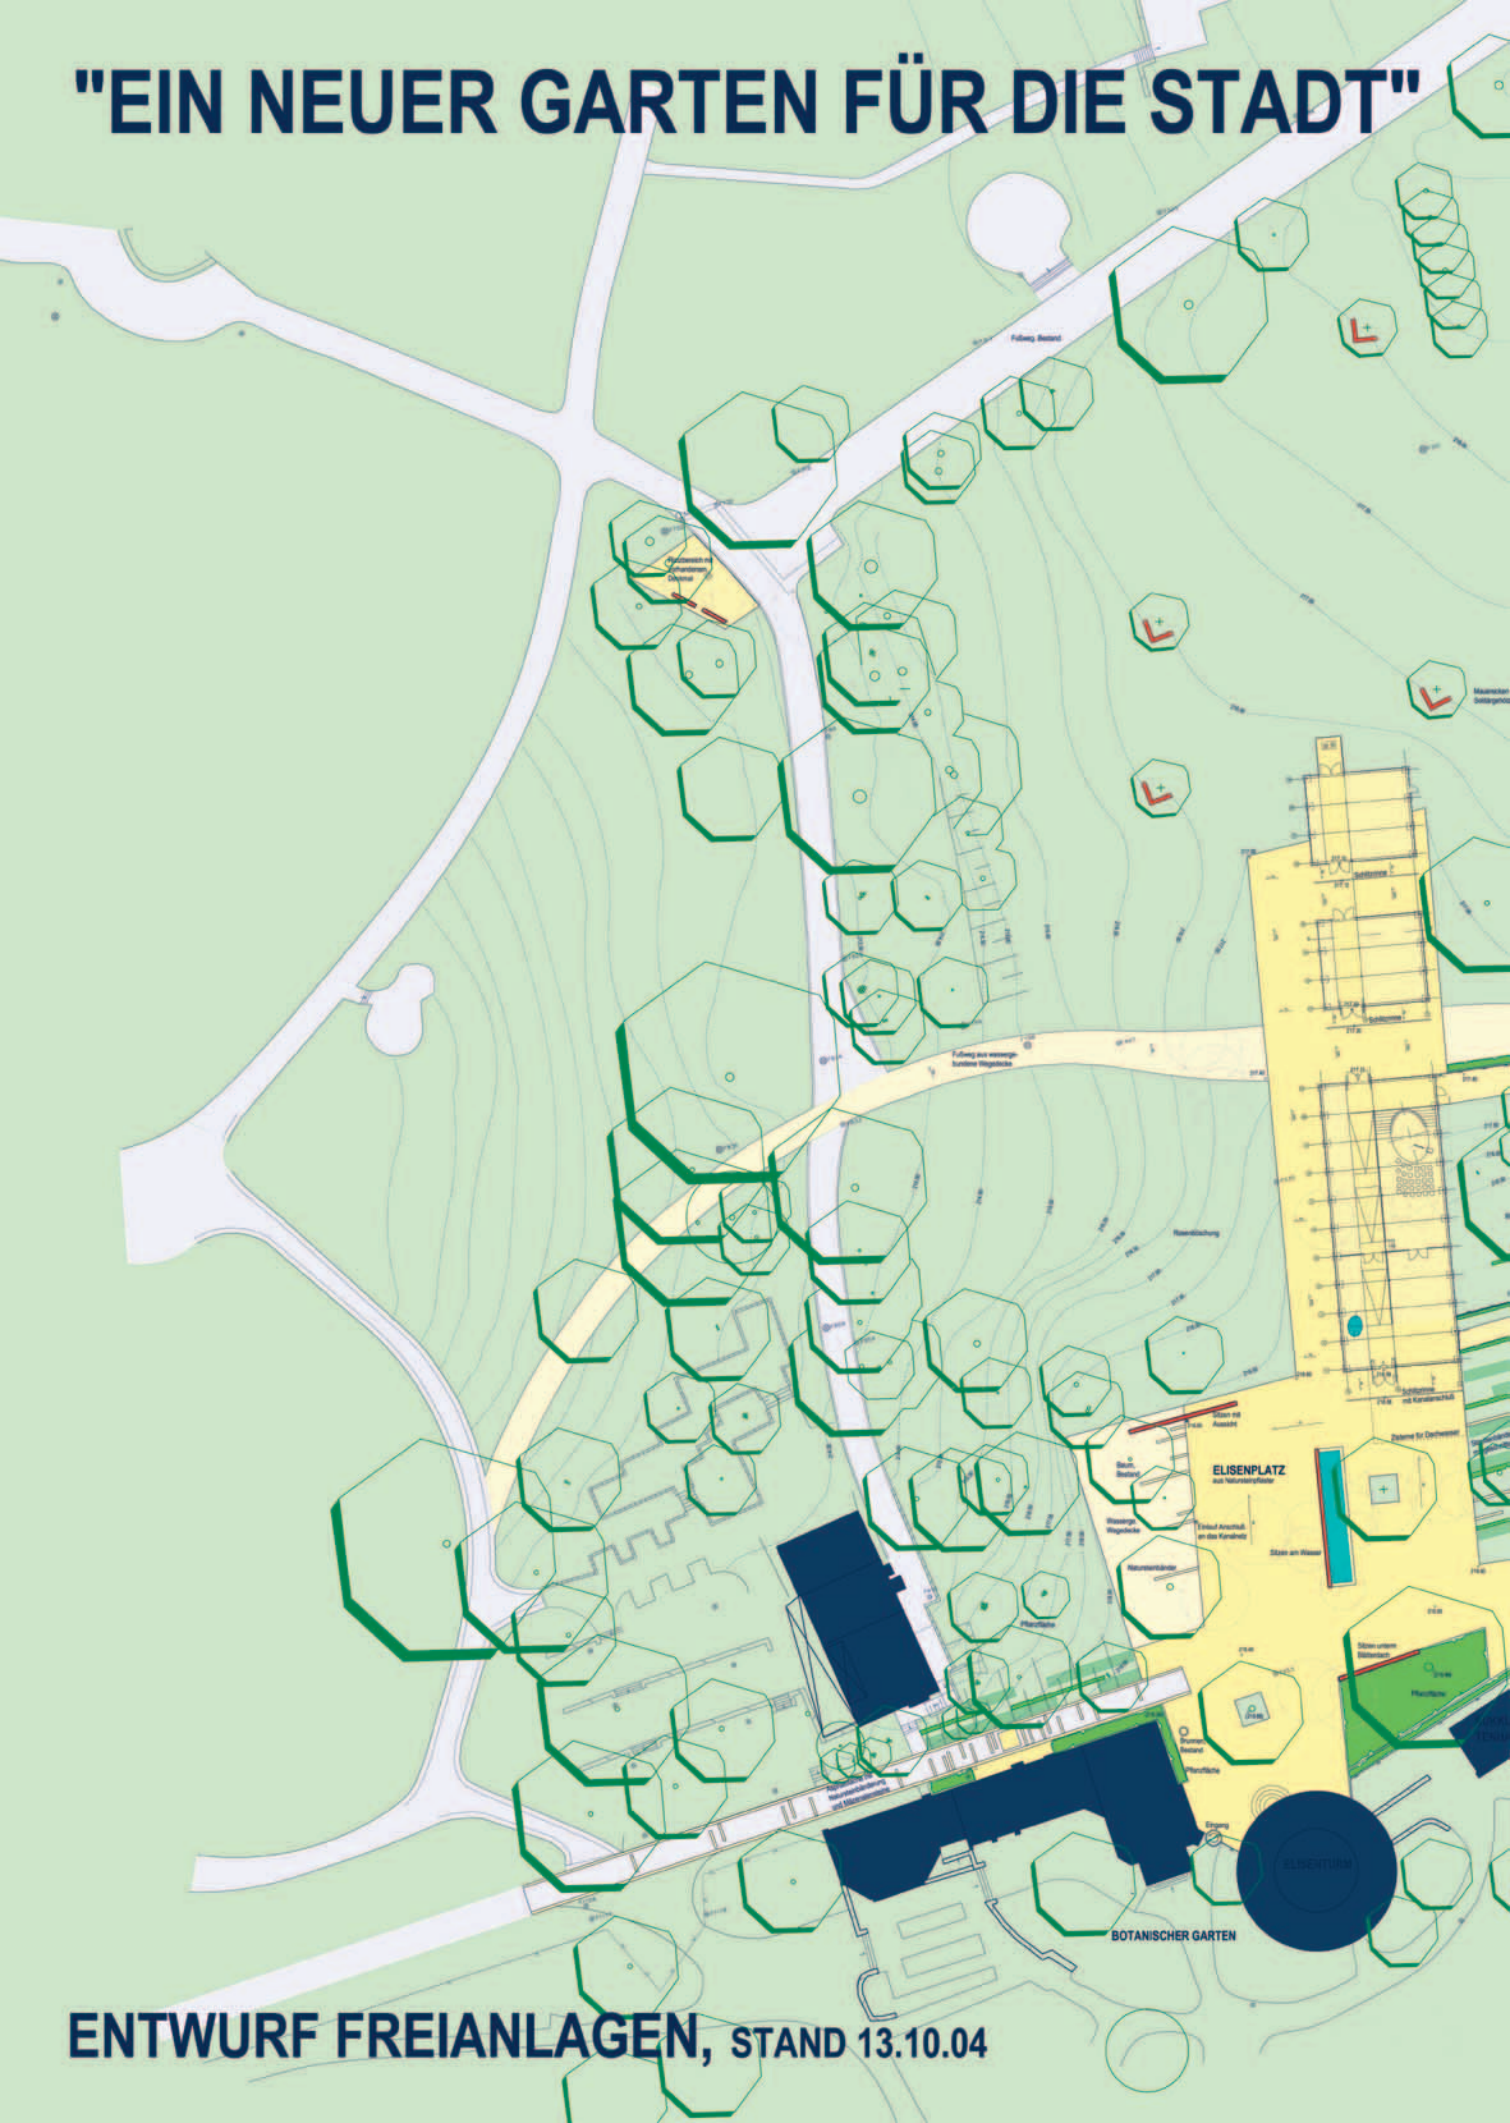

ENTWURF FREIANLAGEN, STAND 13.10.04