


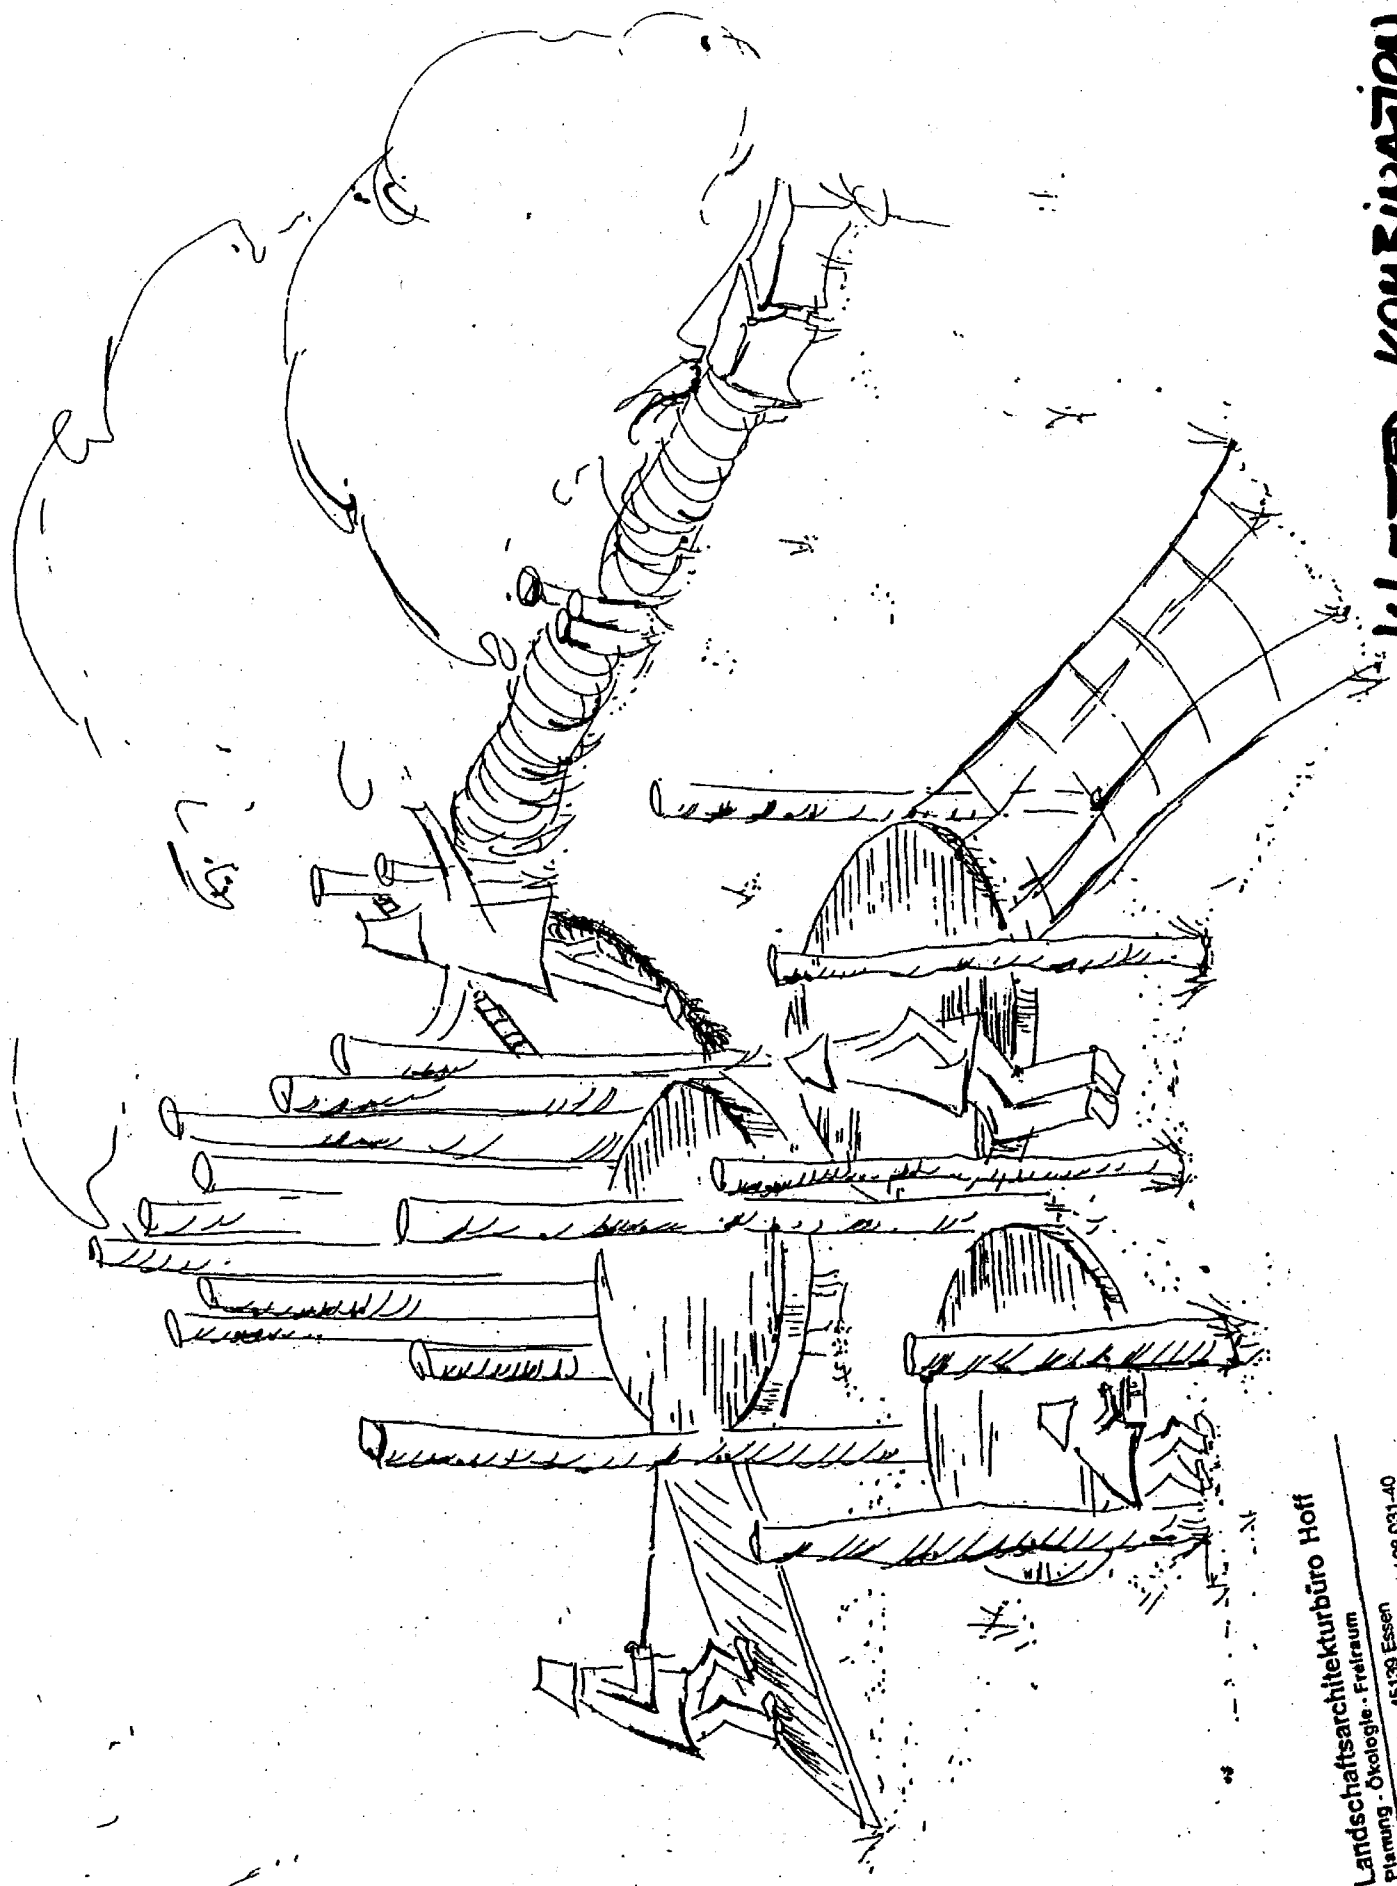


KLETT KONSERVATION

Landschaftsarchitekturbüro Hoff

Planung · Ökologie · Freiraum

Planung · Ökologie · Freiraum
Goebenstraße 24, 45139 Essen

For: 02 01 / 28 03 13 Fax: 02 01 / 28 031-40

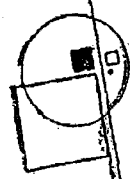

HERDER STR.

STORMSTR.

KLETTER-
KOMBINATION

SCHAUKEL

DER OBERBÜRGERMEISTER
WUPPERTAL

RESSORT 103
GRÜNFLÄCHEN U. FORSTEN

103.14 PLANUNG U. BAU VON FREIANLAGEN

PROJEKT:

KSP HERDER STR.

SPIELGERÄTEERSATZ
TEIL 1

1 : 200

PLAN

MASSSTAB

LUTTERBECK

TOLXDORF

ENTW.


GEZ

27.10.04

6096 / 21

DATUM

REGISTRIER-NR.

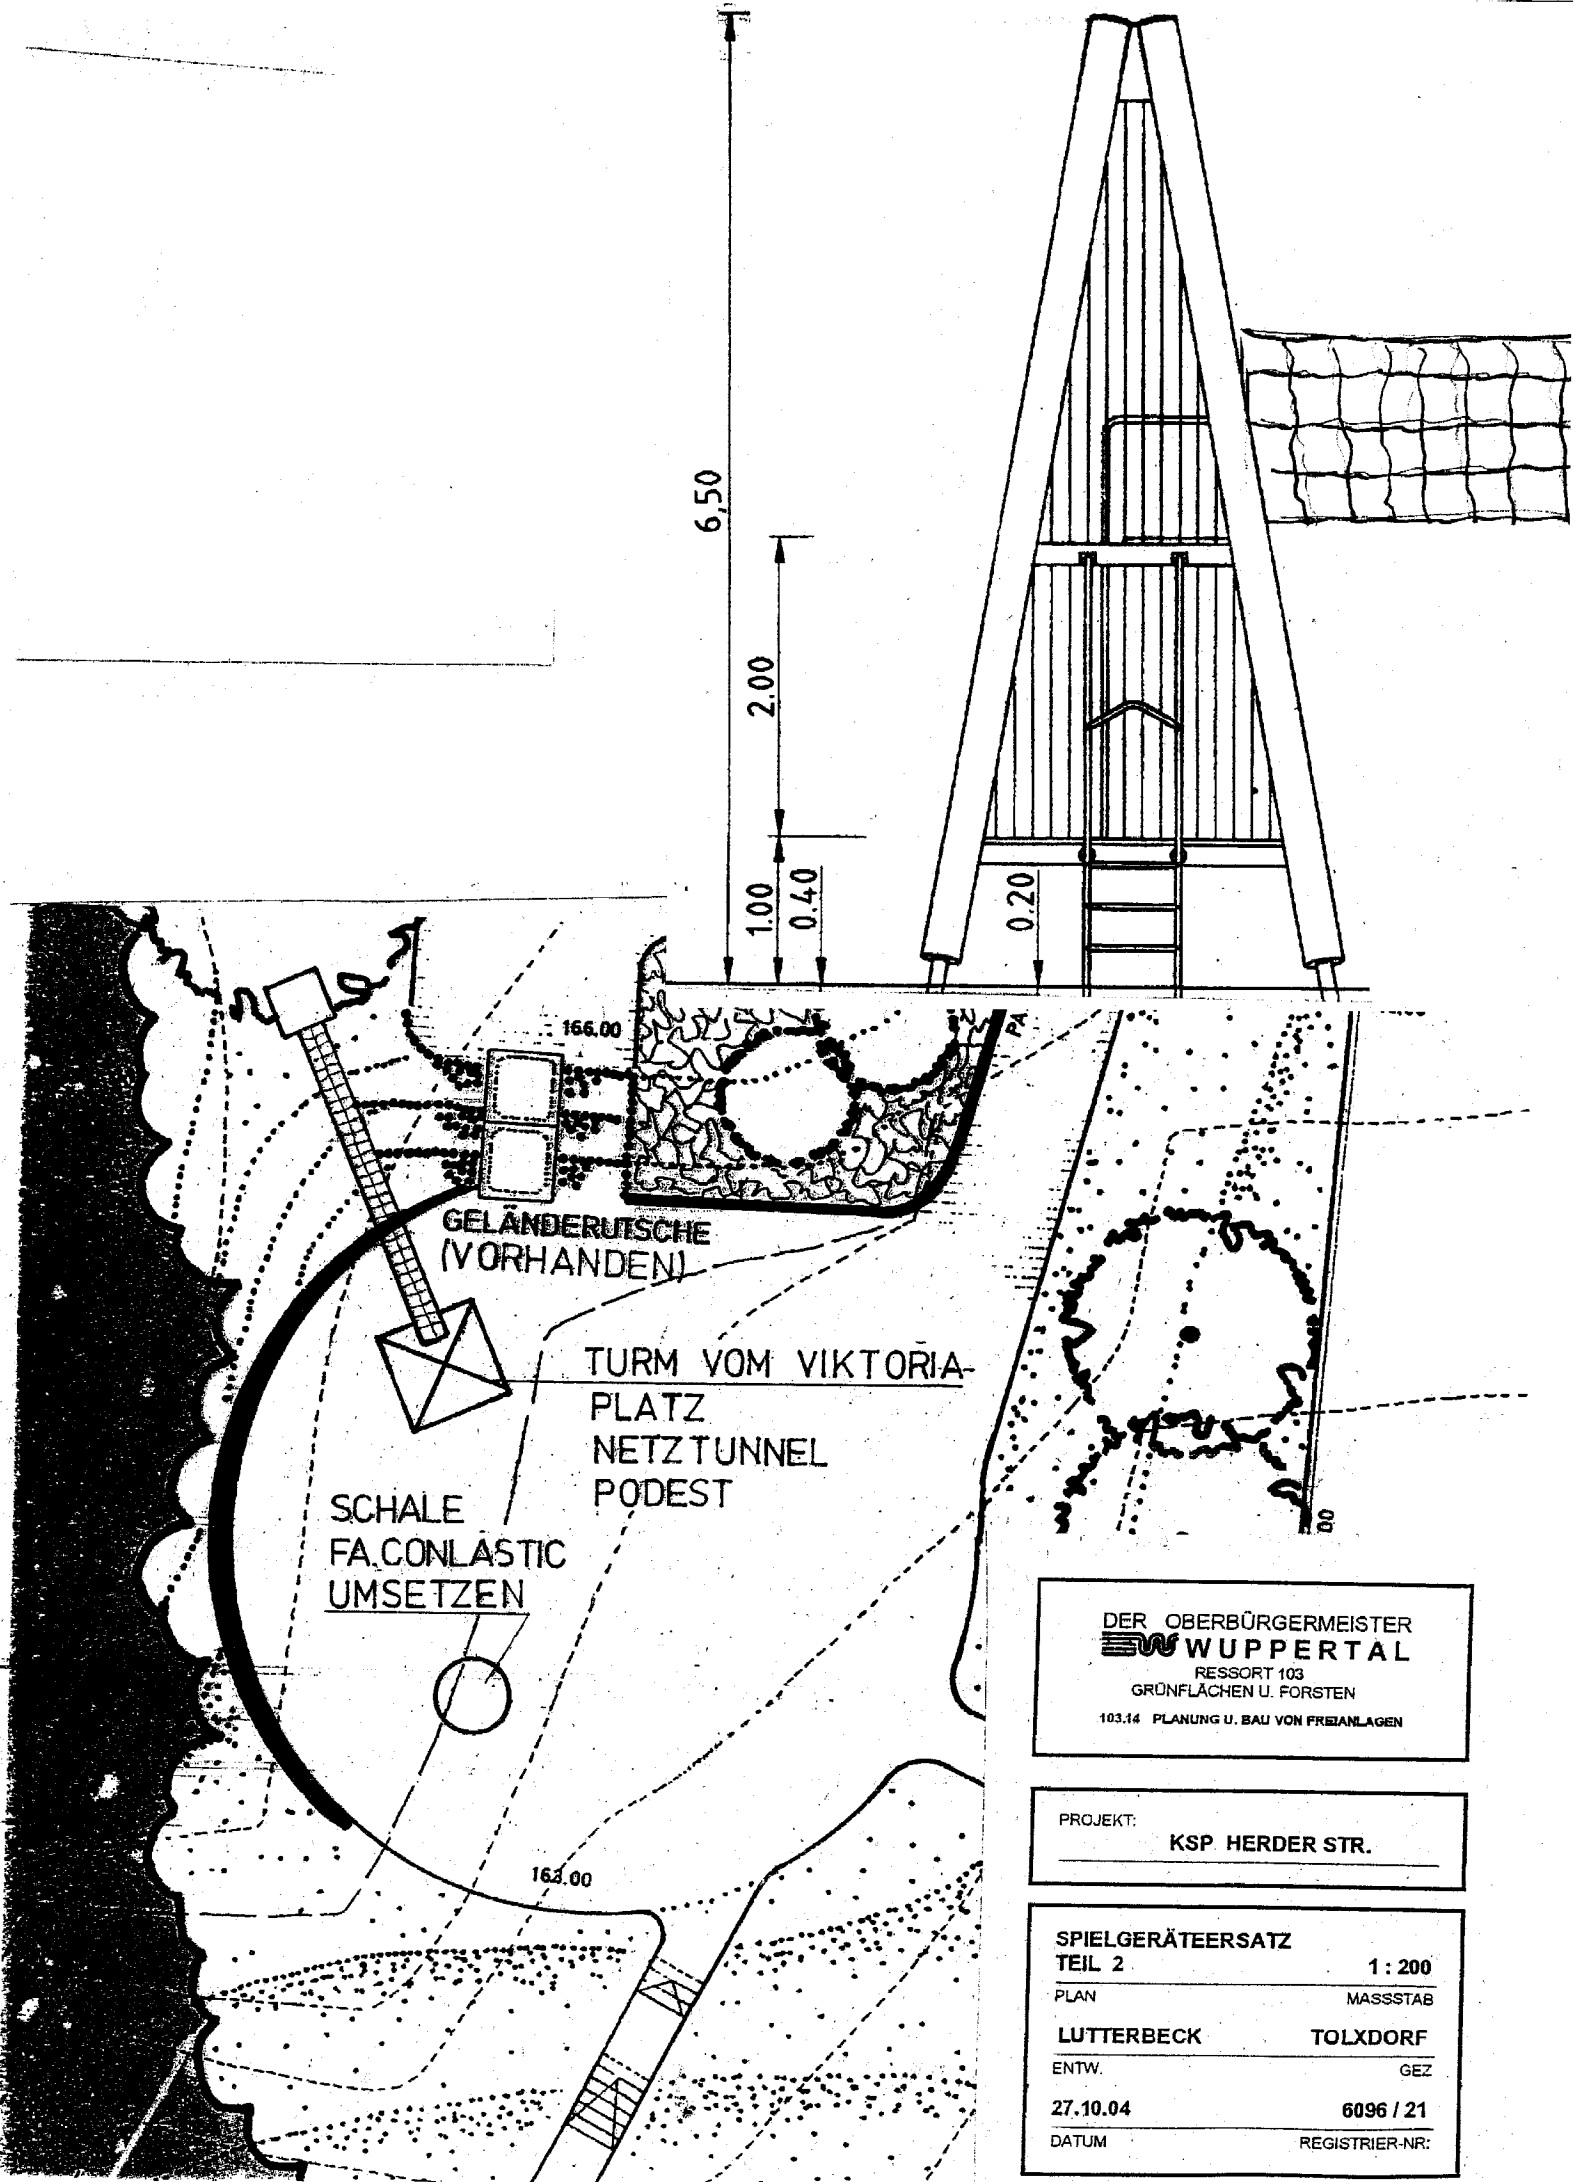

DER OBERBÜRGERMEISTER
WUPPERTAL
 RESSORT 103
 GRÜNFLÄCHEN U. FORSTEN
 103.14 PLANUNG U. BAU VON FREIANLAGEN

PROJEKT:
KSP HERDER STR.

SPIELGERÄTEERSATZ
TEIL 2 1 : 200
 PLAN MASSSTAB
LUTTERBECK **TOLXDORF**
 ENTW. GEZ
27.10.04 **6096 / 21**
 DATUM REGISTRIER-NR: