


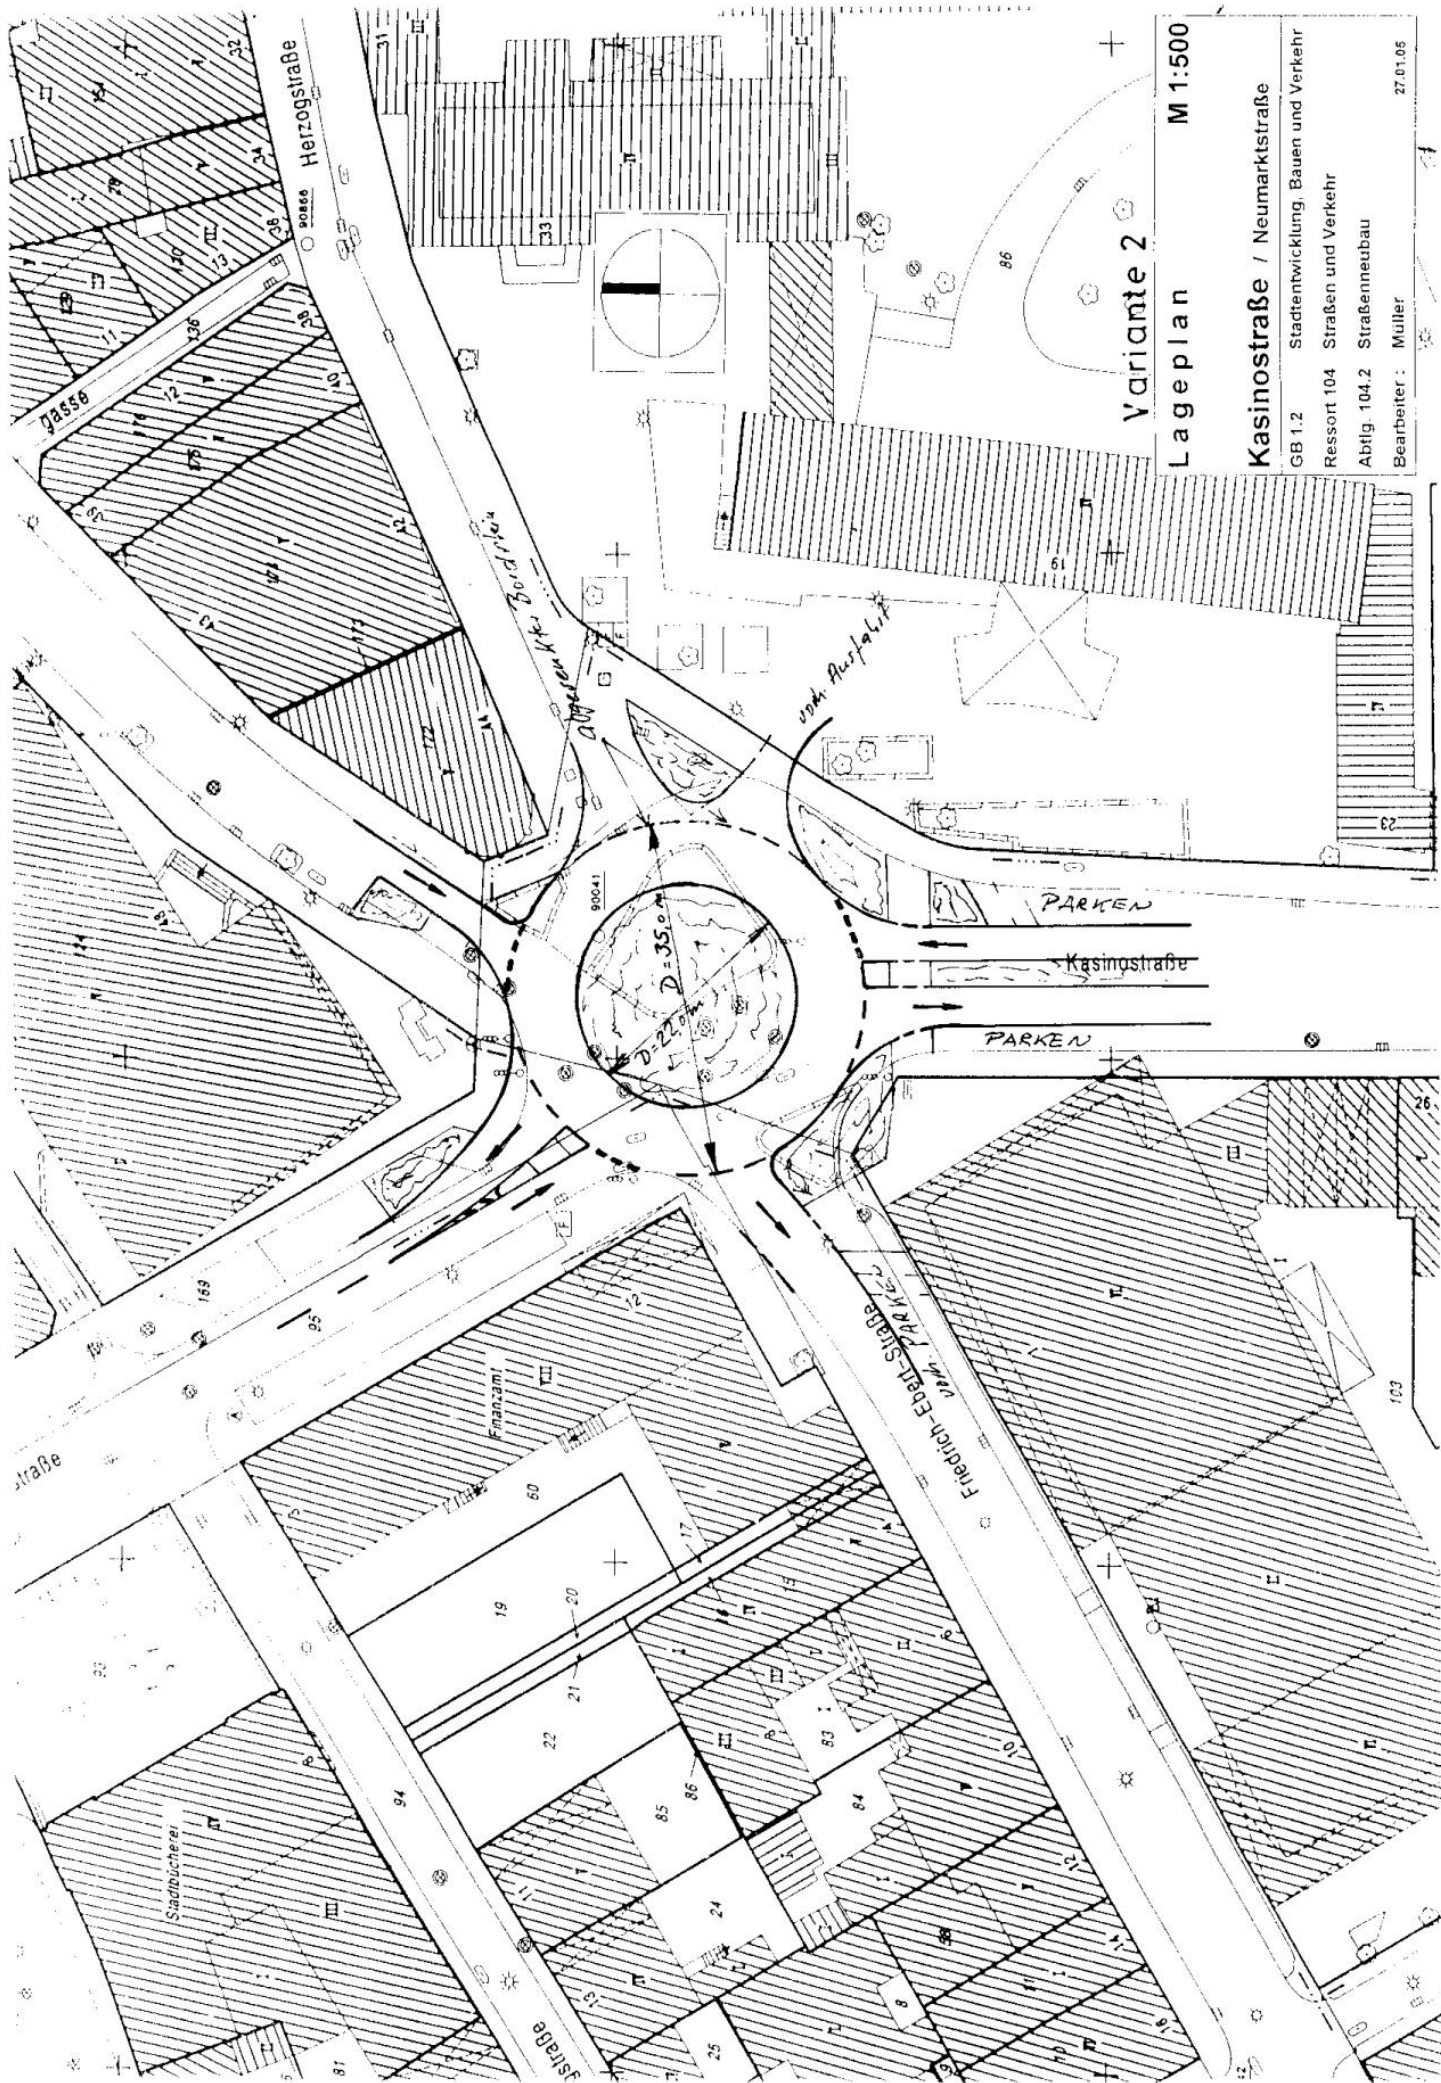

Variante 2

Lageplan M 1:500

Kasinostraße / Neumarktstraße

GB 1.2	Stadtentwicklung, Bauen und Verkehr
Ressort 104	Straßen und Verkehr
Abtlig. 104.2	Straßenneubau
Bearbeiter:	Müller
	27.01.05