


Seitenansicht links

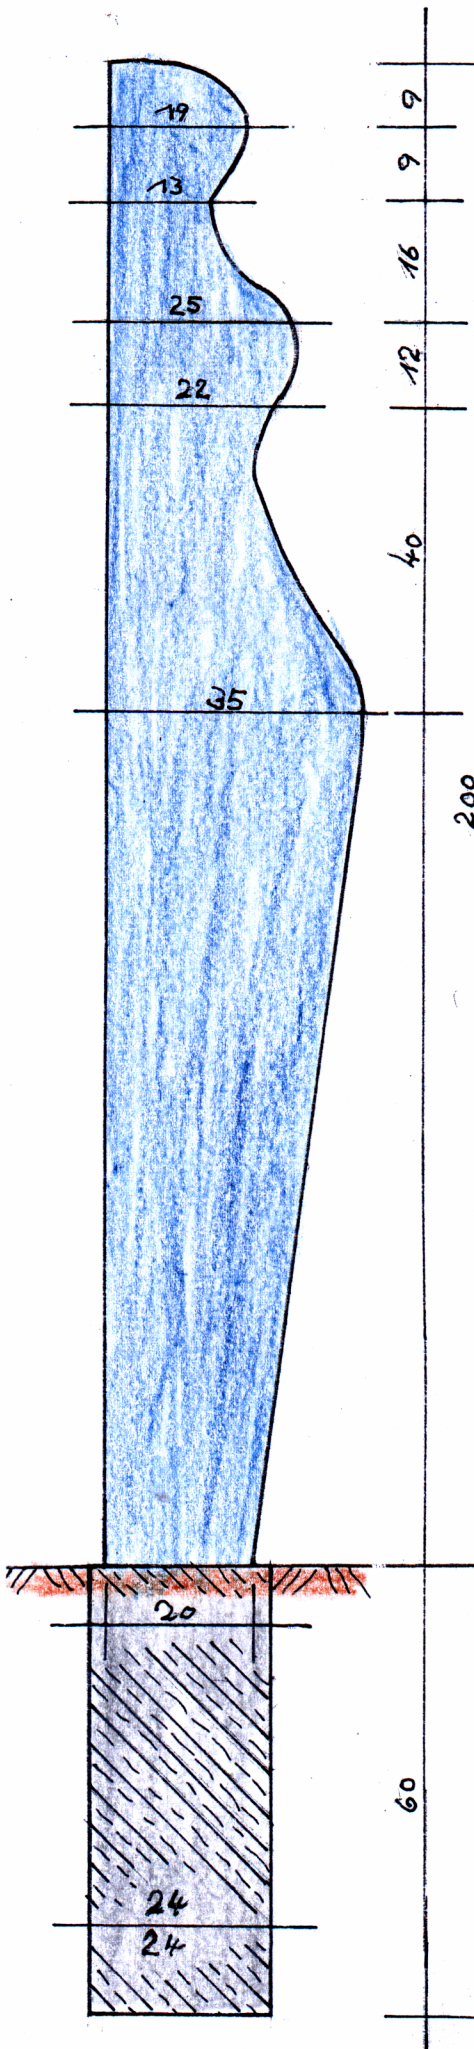

Ansicht von vorn



Betonfigur

Maßstab 1:10

Maße in Zentimeter

Betonqualität mindestens B25,
Konstruktion mit
4 Φ 10 und Bügel
 Φ 6, $e=20$ Stahlbewehrung
Oberflächen glatt
gespachtelt

Zu dieser Skizze
gehört das Modell,
das etwa einem Viertel
der vorgesehenen Höhe
und der sonstigen
Ausdehnungen entspricht

Fundament
frosthfrei bis auf
tragfähigen Baugrund

Oberkante Gelände

Rudolf Winkelmann
Maurermeister u. Betonbauermeister
Langerfelder Str. 10 · Tel. 02 02 / 60 08 37


42389 Wuppertal
den 2. Dezember 2004

Winkelmann

Straße Gosenbürg

Parkplatz

Straße Mürmelbach

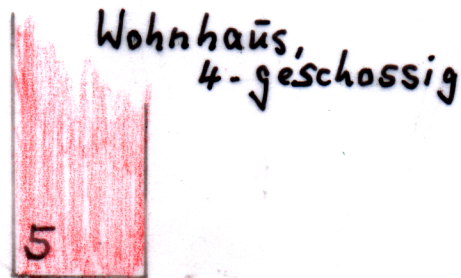

Skizze für die
Aufstellung der
Betonfigur im
Mürmelbachtal in
Wuppertal-Heckinghausen

Zaun

Strauchbestand mit Einzelbäumen

● Aufstellpunkt der Figur
Anhalt: Lücke im Gebüsch, links
neben dem Holänder

Rasenfläche

Weg

Rasenfläche

Strauchbewuchs

Rudolf Winkelmann
Maurermeister u. Betonbauermeister
Langerfelder Str. 10 • Tel. 0202/60083
42389 Wuppertal

15. April 2005

[Signature]

Kopie am 18.4.05
an R102 - 10r. Lange
gesichert, zweif. Prüfer
der Eignungsuntersuchung
weise des Standorts

GN

unterer Teich des
Mürmelbaches

Die Skizze
ist nicht
maßstäblich.
In etwa
könnte 1:500
hilfsweise
angenommen
werden