


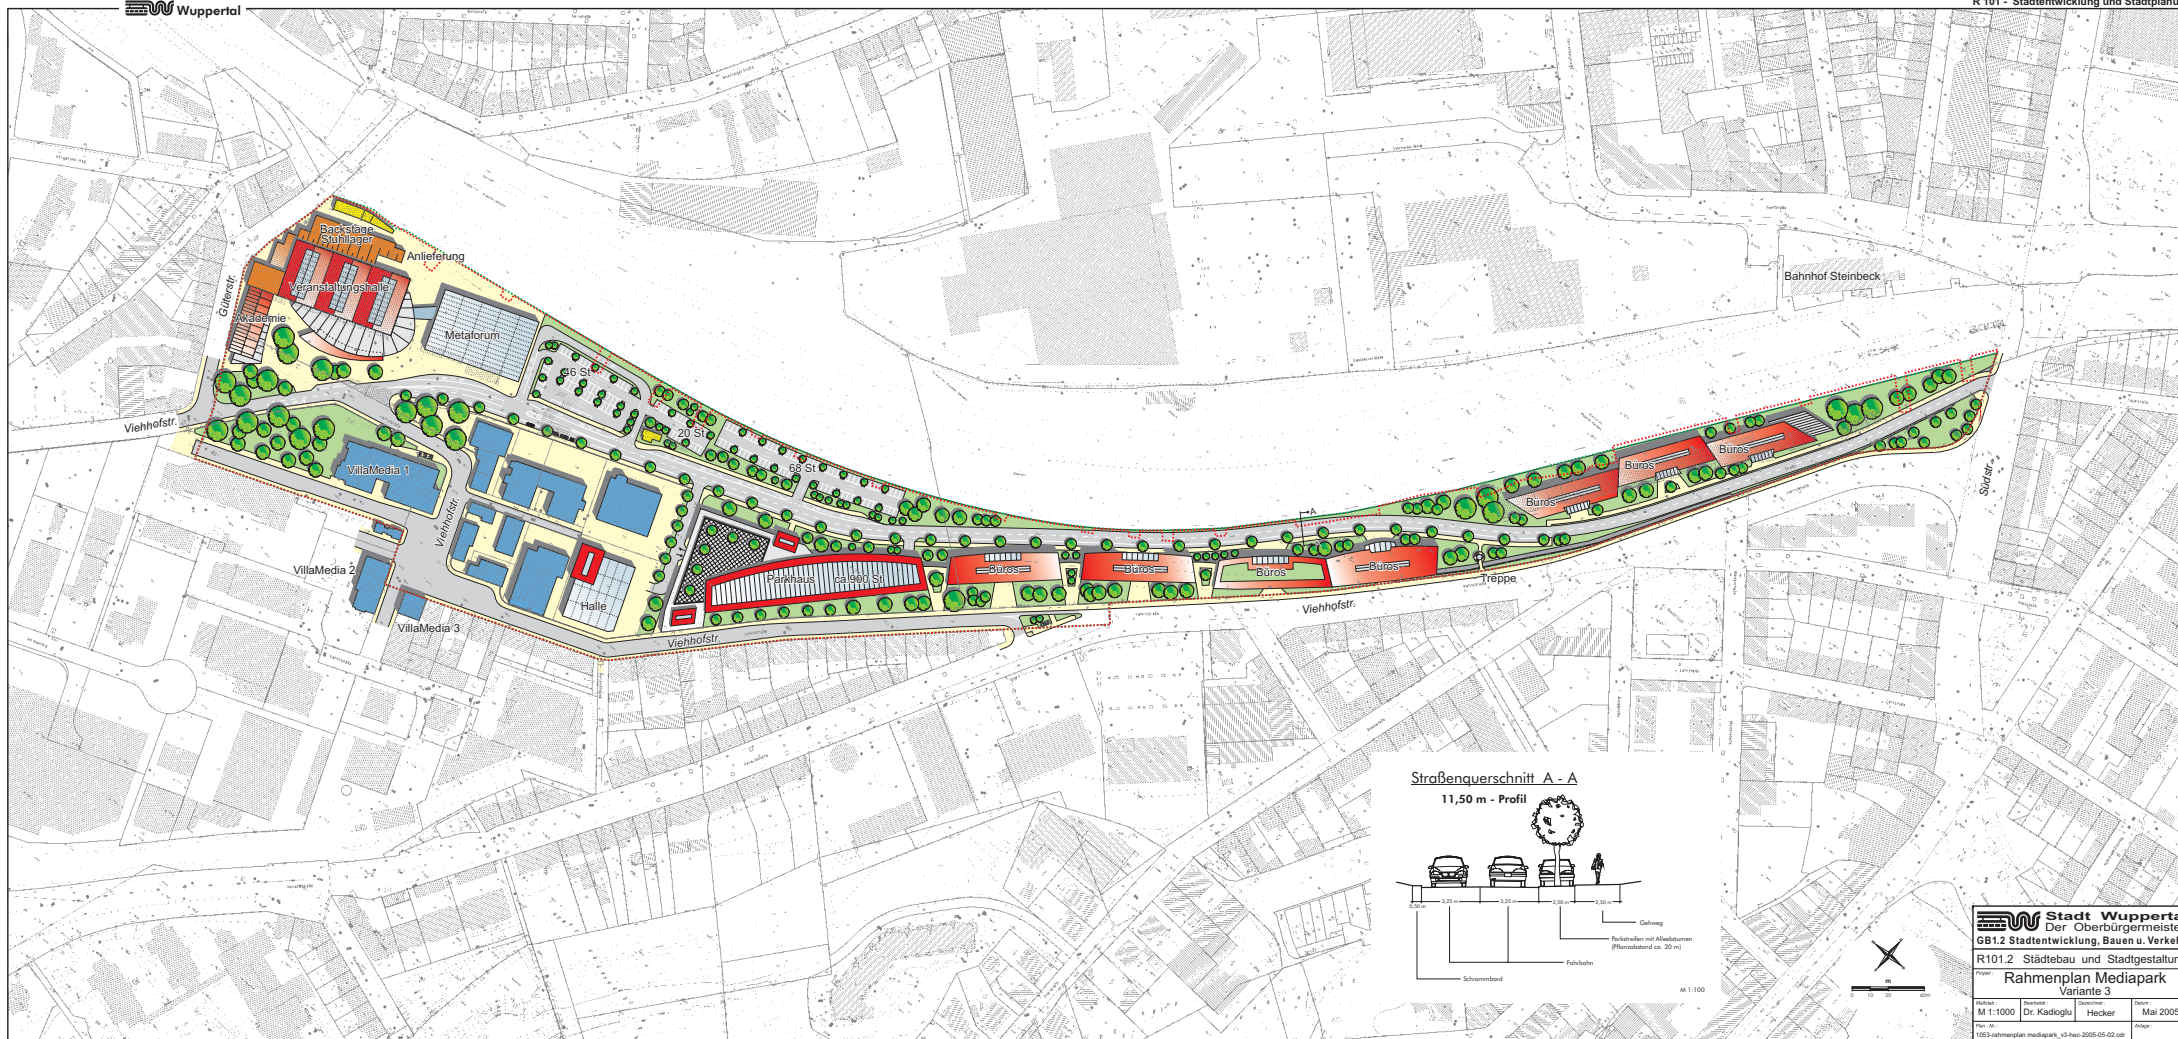

Straßenquerschnitt A - A
11,50 m - Profil

