



ENTWURF EMIL-RÖHRIG-PLATZ M 1:200


EMIL-RÖHRIG-PLATZ


DER AUSSICHTSPUNKT AN DER EHEMALIGEN ZAHNRADBAHN-STATION "TALBLICK" WIRD DURCH EINE NEU GESTALTETE PLATZFLÄCHE INSZENIERT:

KEILFÖRMIG UNTERBRICHT SIE DIE MIT STELEN MARKIERTE TRASSE UND ZEICHNET DIE RAUMKANTEN DER ANGRENZEN- DEN FREIFLÄCHE NACH. ALLE ANKOMMENDEN WEGE WERDEN ÜBER DAS PLATZ DREIECK GEORDNET.

DER PLATZ NIMMT DIE VORHANDENE, GESCHWUNGENE STÜTZ- MAUER AUF UND ANTWORTET IM GRUNDRISS DARAUf. AUF DER ENTGEGENGESETZTEN SEITE BILDET EIN MONOLITHISCHER STEIN DEN ABSCHLUSS DER FREIFLÄCHE.

DIE VORHANDENE, BOSSIERTE SANDSTEINMAUER WIRD STEINMETZTECHNISCH ERGÄNZT. DAS GEPLANTE NATURSTEINPFLASTER RICHTET SICH AN DER MAUER AUS.

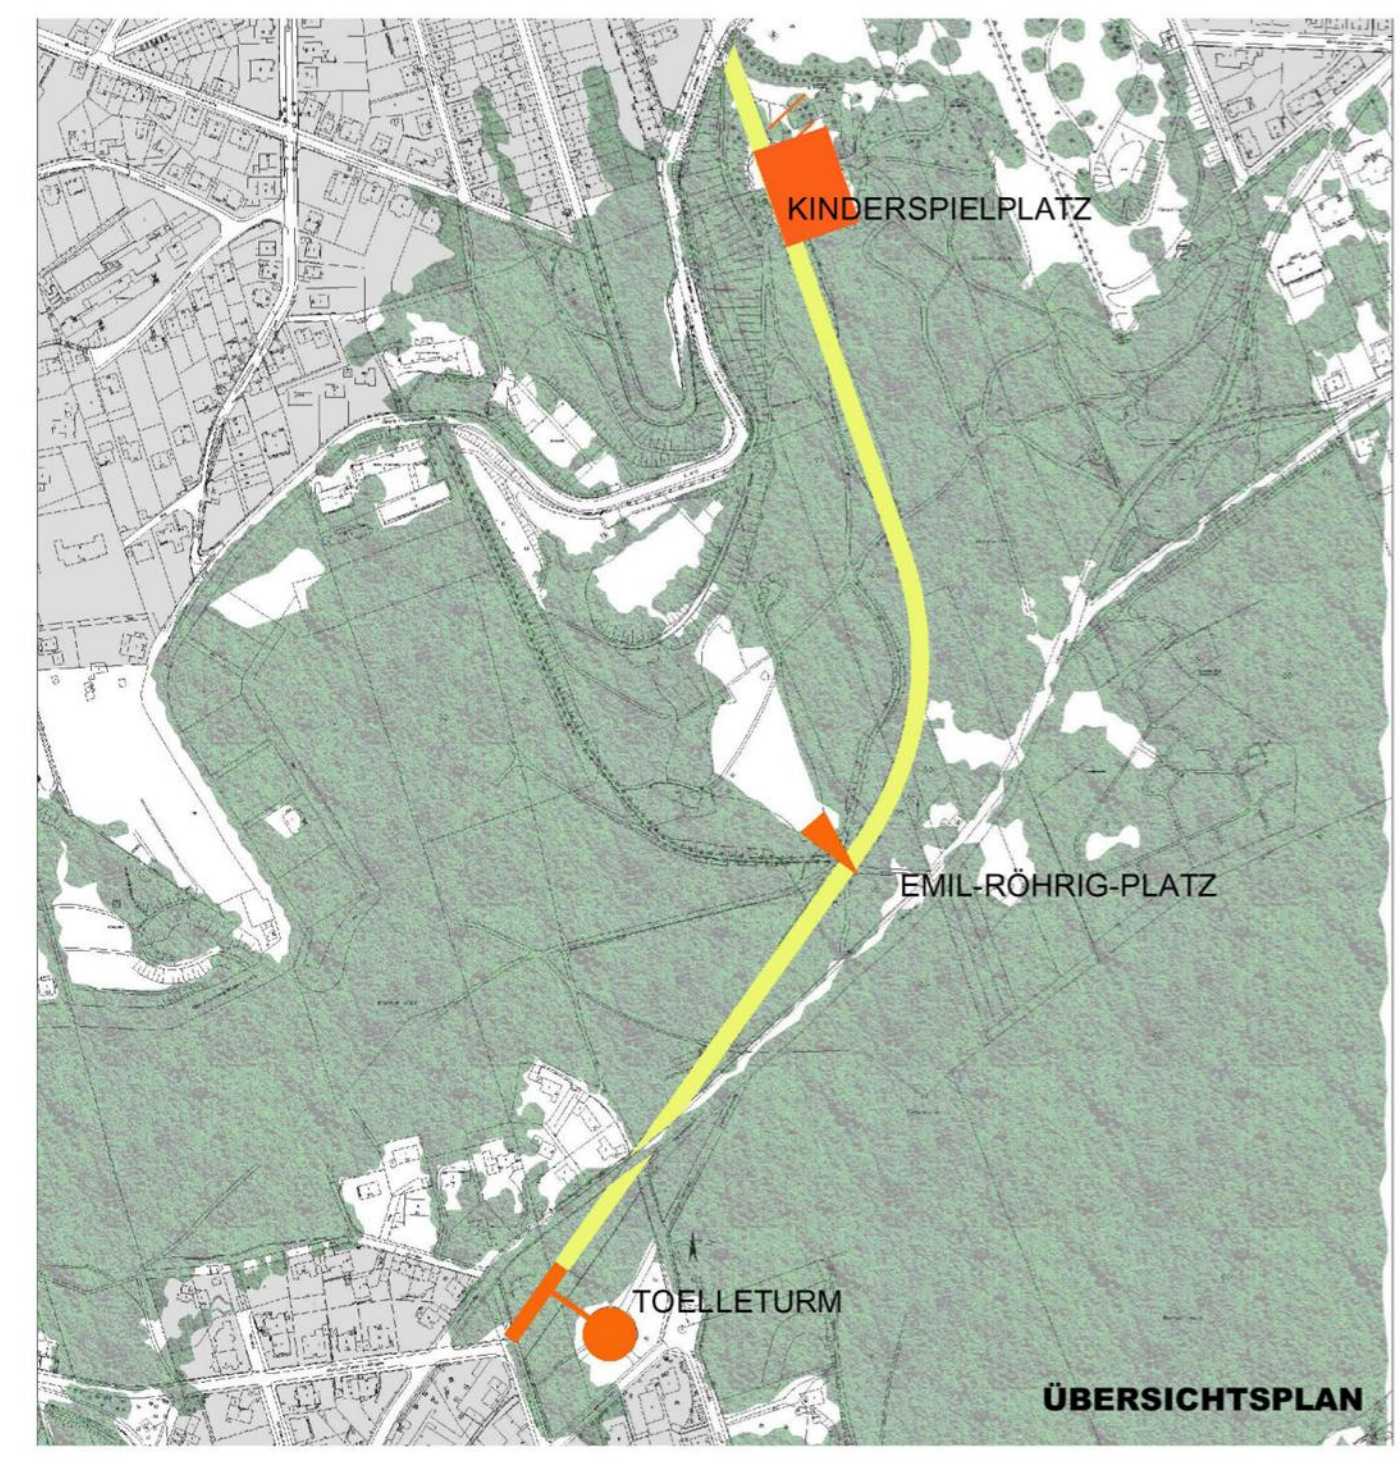

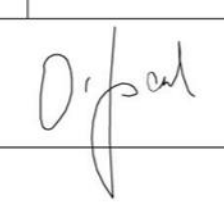 IPACH UND DREISBUSCH LANDSCHAFTSARCHITEKTEN BDLA FRIEDENSALLEE 22 • 42699 NEU-ISENBURG • 06102/25375 • FAX 23030	DATUM	GEZEICHNET
	22.08.05	ZU
PROJEKT	BARMER ANLAGEN WUPPERTAL	MASS-STAB 1:200
PLANART	ENTWURF EMIL-RÖHRIG-PLATZ	PLAN-NR. 200-3-B
BAUHERR	Regionale 2006 Stadt Wuppertal/	VERFASSTER 
		FREIGABE