


Y 2580569.348
X 5685836.348

Y 2580743.241
X 5685836.238

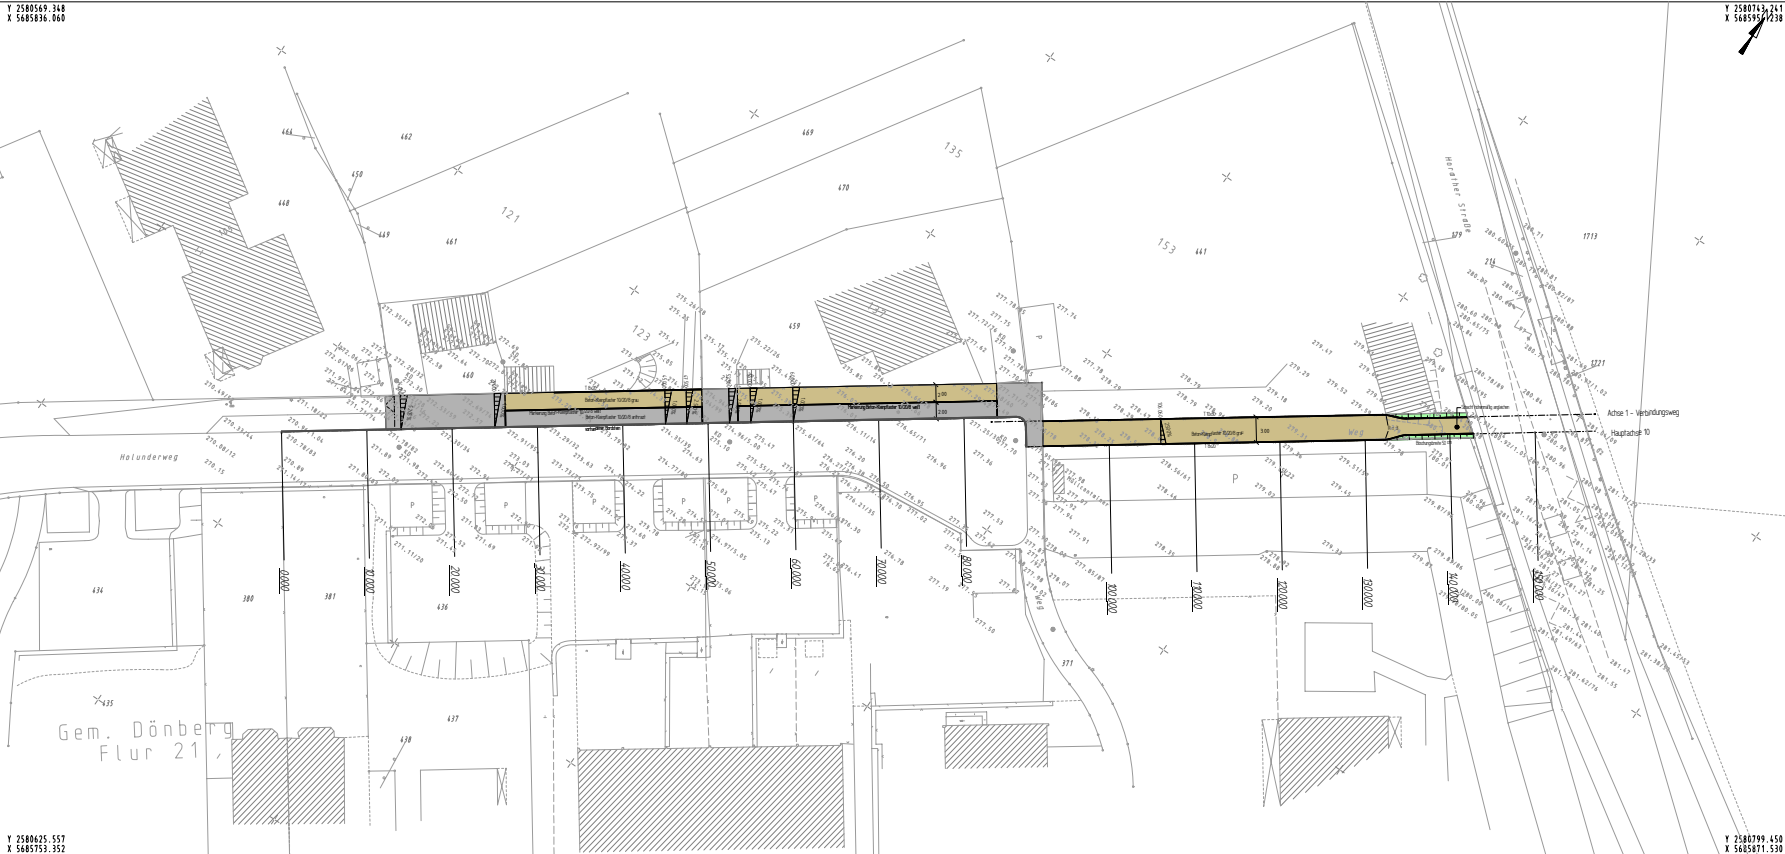

Y 2580625.557
X 5685753.352

Y 2580799.450
X 5685871.530

- Parkstreifen
- Gehweg
- Böschung
- vorhandener Bordstein

Ausfertigung: ____, Anlage: ____,

Geschäftsbereich Stadtentwicklung, Bauen und Verkehr				
Ressort Straßen und Verkehr				
Abteilung 104.2 - Straßenneubau				
Gesehen:	Bearbeitet:	Erstellt:	Änderungen:	
			a)	
			b)	
			c)	
			d)	
			e)	
			f)	
			g)	
Reicht	Gutinski	Gutinski		104.3/01.03
Datum: 09.06	Datum: 09.06	Datum: 09.06		verfassen

Projekt:		Holunderweg Restausbau Variante 4	
Planart:	Lageplan	Maßstab:	1:250
Bemerkung:	Übertragene vom Vorprojekt dieser Variante, Veränderung und Ergänzung des Bestandes ist nicht gestattet, soweit nicht ausdrücklich zugestanden. Zusätzliche Änderungen sind im Rahmen des Bestandes zu berücksichtigen.		
Wuppertal		W-689/13	