


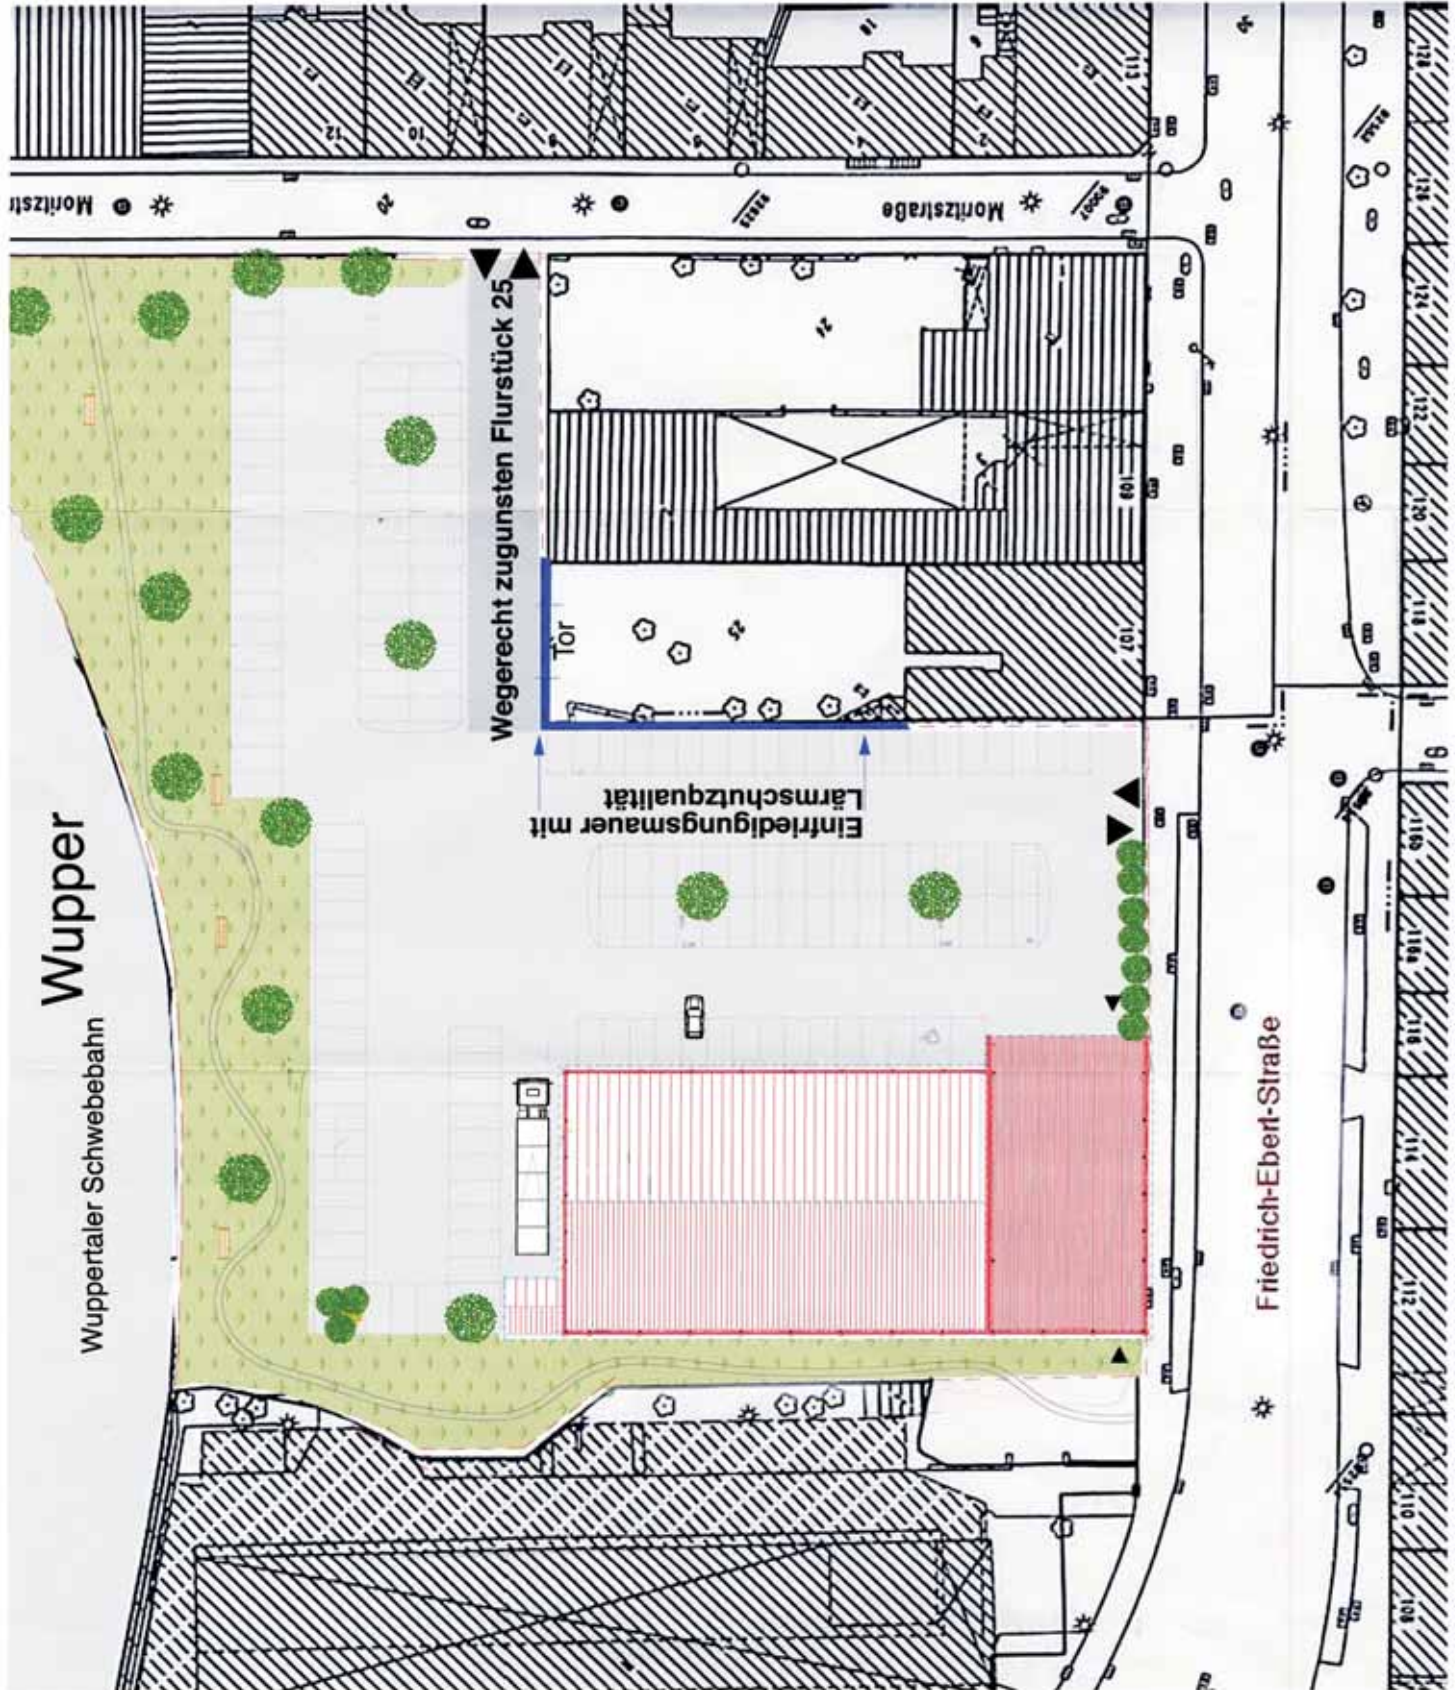

Stadt Gemarkung Flur

Wuppertal Elberfeld 327

Flurstück 14/1

Flurstück 59 anteilig

Flurstück 25/2

Flurstück 33/2

Flurstück 24/2

Flurstück 19 anteilig

Neubau eines ALDI-Marktes

Friedrich-Ebert-Straße in Wuppertal

Bauherr: UNITAS

Baubesetzung GmbH

Hölder Straße 84

32257 Bünde

Tel: 05223 / 6888-88

Fax: 05223 / 6888-70

Architektin: GdL-Ing. Annette

Annette 100

32257 Bünde

Tel: 05223 / 109 333

Fax: 05223 / 109 339

Lageplan M 1 : 500

Entwurf, Herford den 11.7.2005/14.11.2005