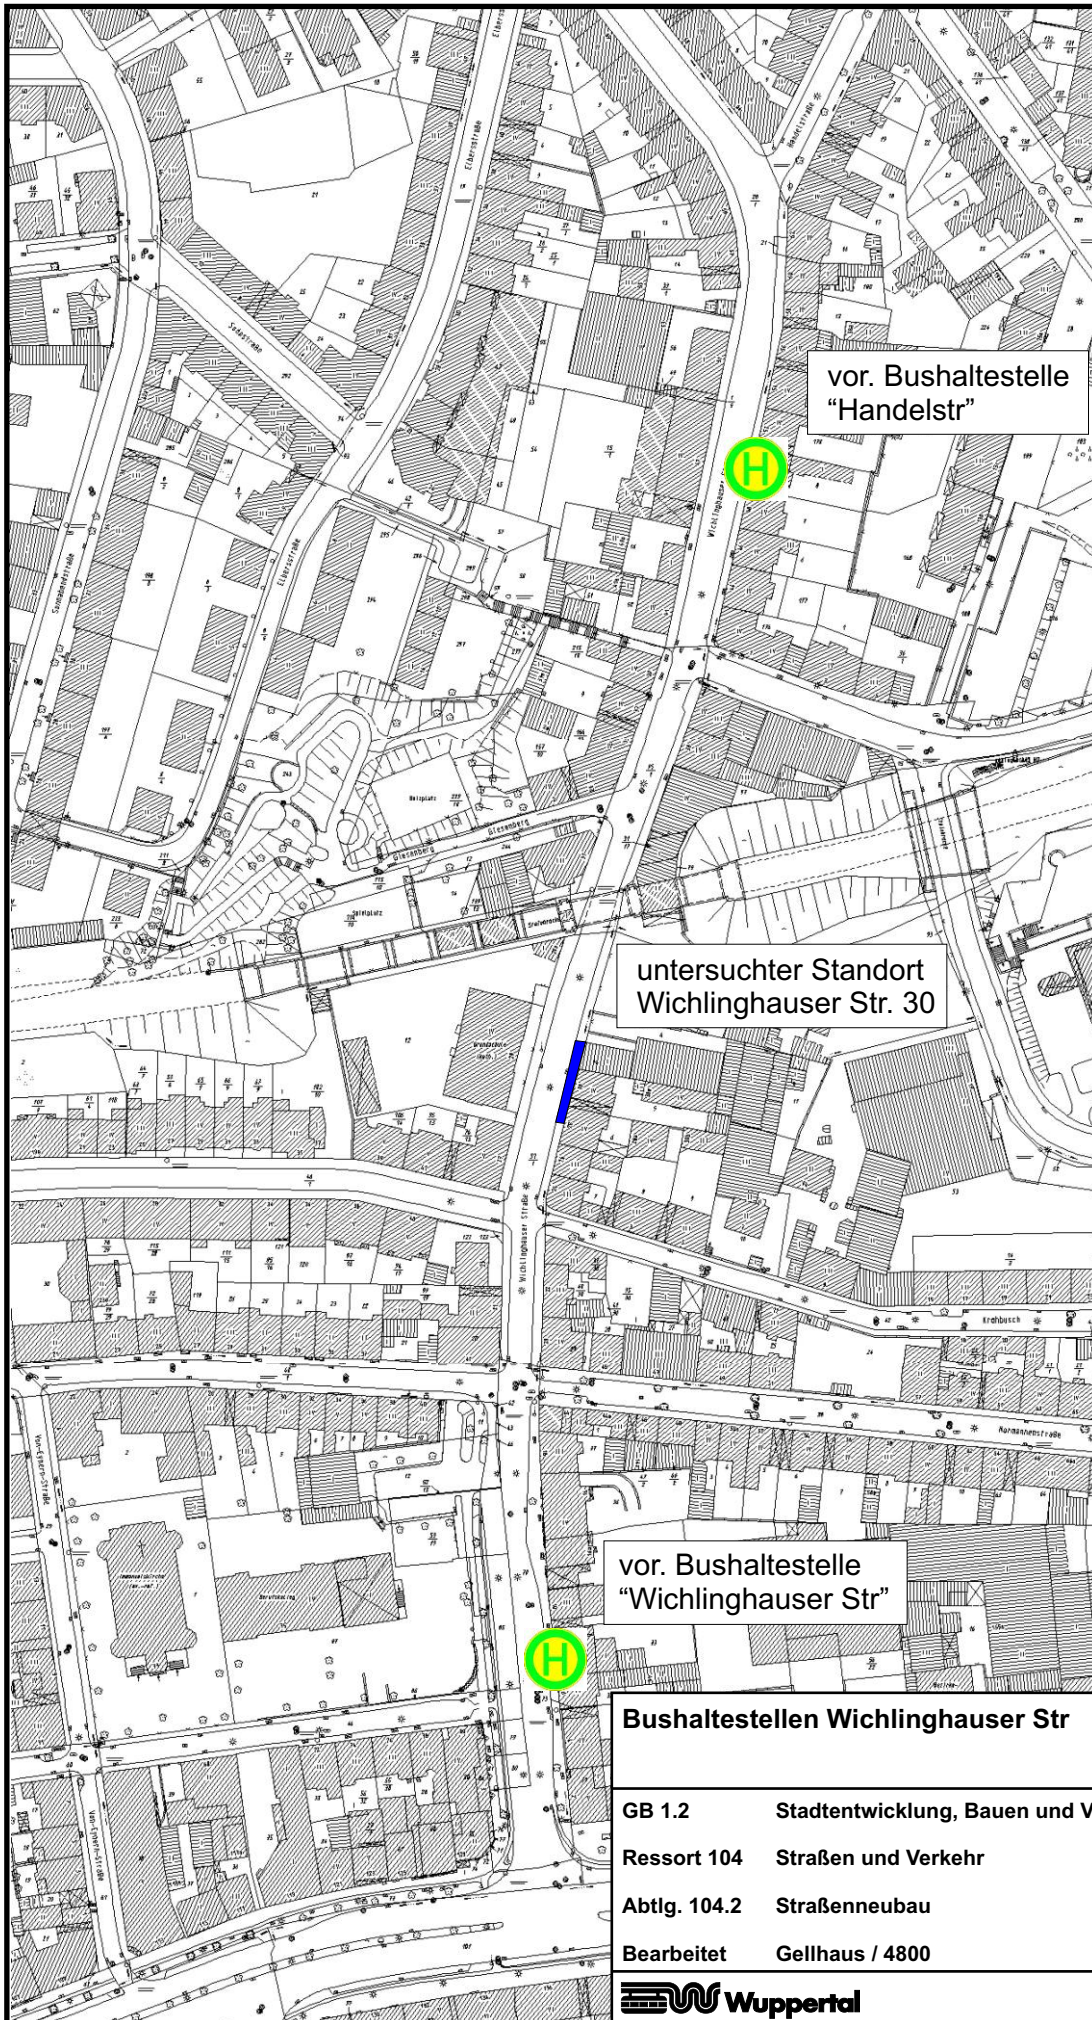


Bushaltestellen Wichlinghauser Str	
GB 1.2	Stadtentwicklung, Bauen und Verkehr
Ressort 104	Straßen und Verkehr
Abtlg. 104.2	Straßenneubau
Bearbeitet	Gellhaus / 4800
17:01.2007	
Wuppertal	
ohne Maßstab	