


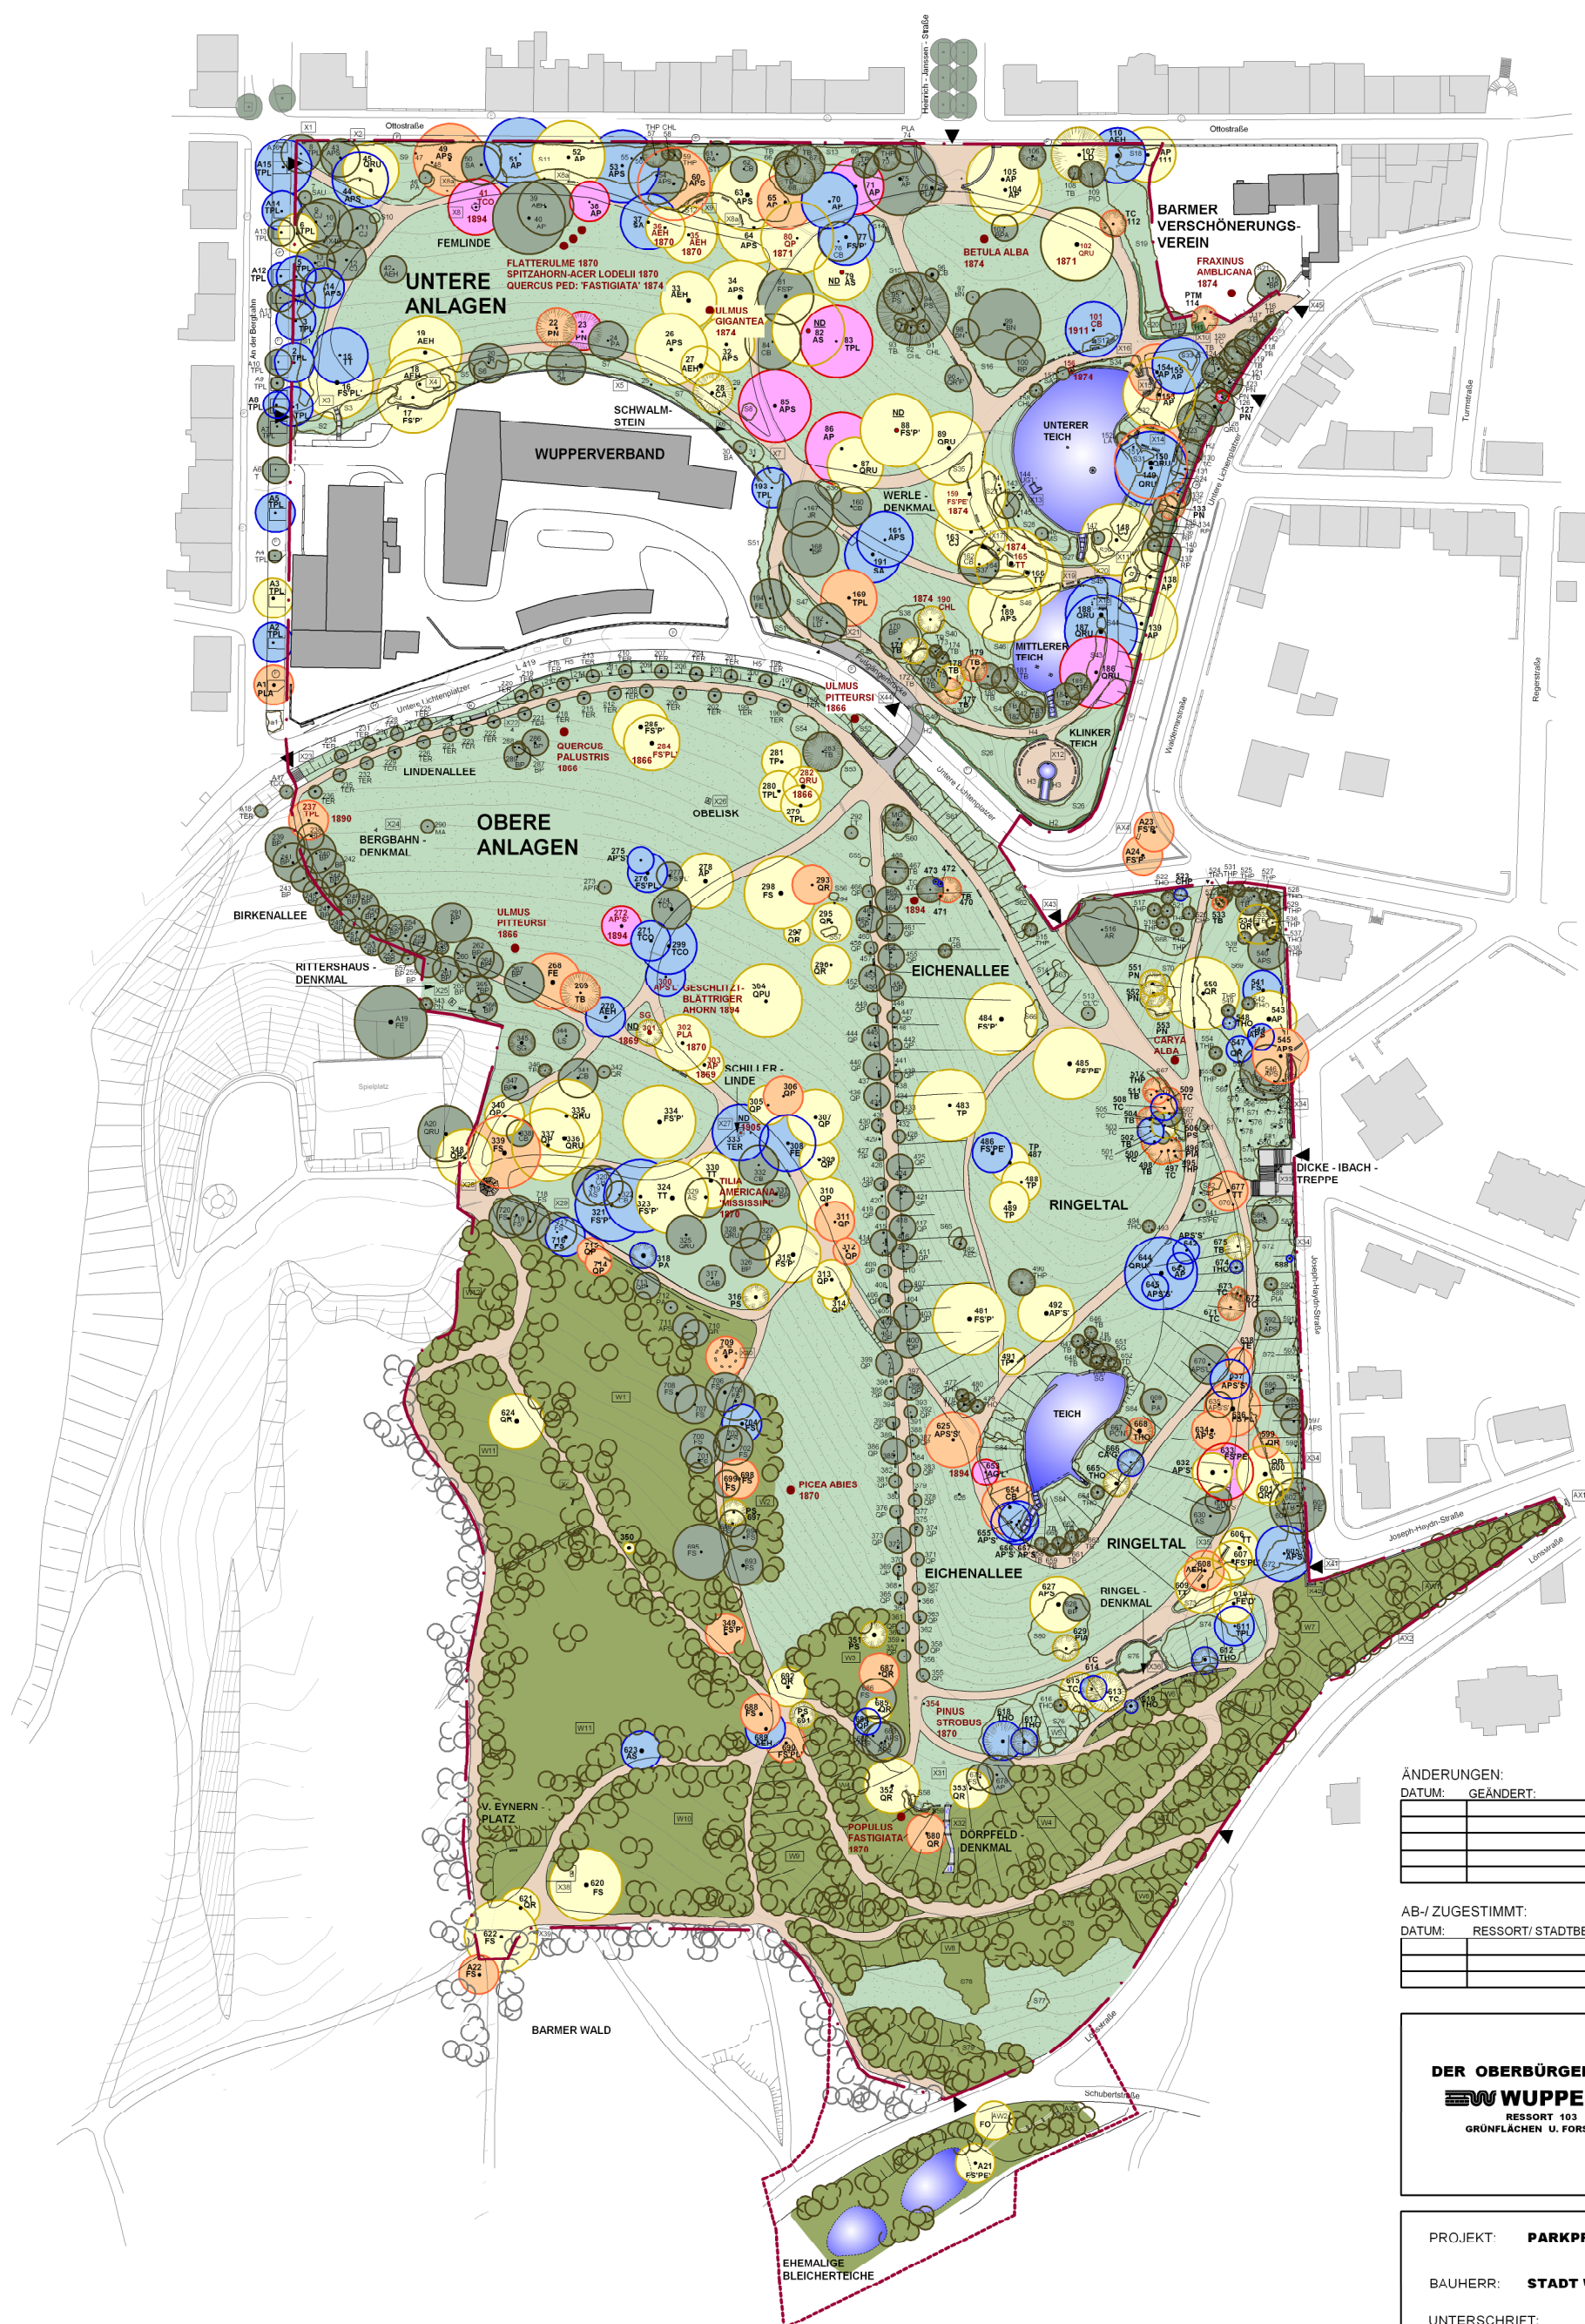

LEGENDE

- LAUBBAUM
- NABELBAUM
- WALDREINZE
- STRAUCHER
- WALD (VGL. PARKFLEGEWERK BESTAND, KAP. 2.2)
- RASEN
- WASSER
- WEGE
- VERSIEGELT MIT ASPHALT / PFLASTER
- BEAUFTRAGTE BEARBEITUNGSGRENZE
- ERWEITERTE BEARBEITUNGSGRENZE IM RAHMEN DER ERSTELLUNG DES PARKFLEGEWERKS
- AUSSTATTUNG UND DENKMÄLER (VGL. PARKFLEGEWERK BESTAND, KAP. 2.7)
- NATURDENKMAL
- BAUMART UND BAUMNUMMER (VGL. PARKFLEGEWERK BESTAND, KAP. 2.1)
- BAUMART UND BAUMNUMMER (S. BAUMBESTAND NACH ALTER 1865 - 1913)
- STRAUCHGRUPPE MIT BESTANDNUMMER (VGL. PARKFLEGEWERK BESTAND, KAP. 2.3)
- EINGANG

BAUMBESTAND ALTER

- 1865 - 1878
- 1879 - 1886
- 1887 - 1894
- 1895 - 1913
- 1914 BIS HEUTE
- UNGEFÄHRER STANDORT NACH JAHRESBERICHT 1908 MIT PFLANZJAHR
- STANDORT NACH JAHRESBERICHT 1908 MIT PFLANZJAHR

ÄNDERUNGEN:	DATUM:	GEÄNDERT:	NAME:

AB-/ ZUGESTIMMT:	DATUM:	RESSORT/ STADTBETRIEB:	NAME:

DER OBERBÜRGERMEISTER

WUPPERTAL

RESSORT 103
GRÜNLÄCHEN U. FORSTEN

Regionale 2006

PROJEKT: **PARKFLEGEWERK BARMER ANLAGEN**

BAUHERR: **STADT WUPPERTAL**

UNTERSCHRIFT: _____

ANLAGENGENETISCHER PLAN -

BAUMBESTAND

PLAN

1: 1000,

skaliert

MASSSTAB

DIPL. -ING. IRMELA LÖW

GARTENDENKMALPFLEGE U. GARTENARCHITEKTUR

MERIANSTRASSE 27 60316 FRANKFURT AM MAIN

TEL: 069/95 52 48 65 FAX: 069/95 52 48 66

PLANVERFASSER

13.12.2006

DATUM

4.1

PLAN - NR.

REGISTRIER NR.