


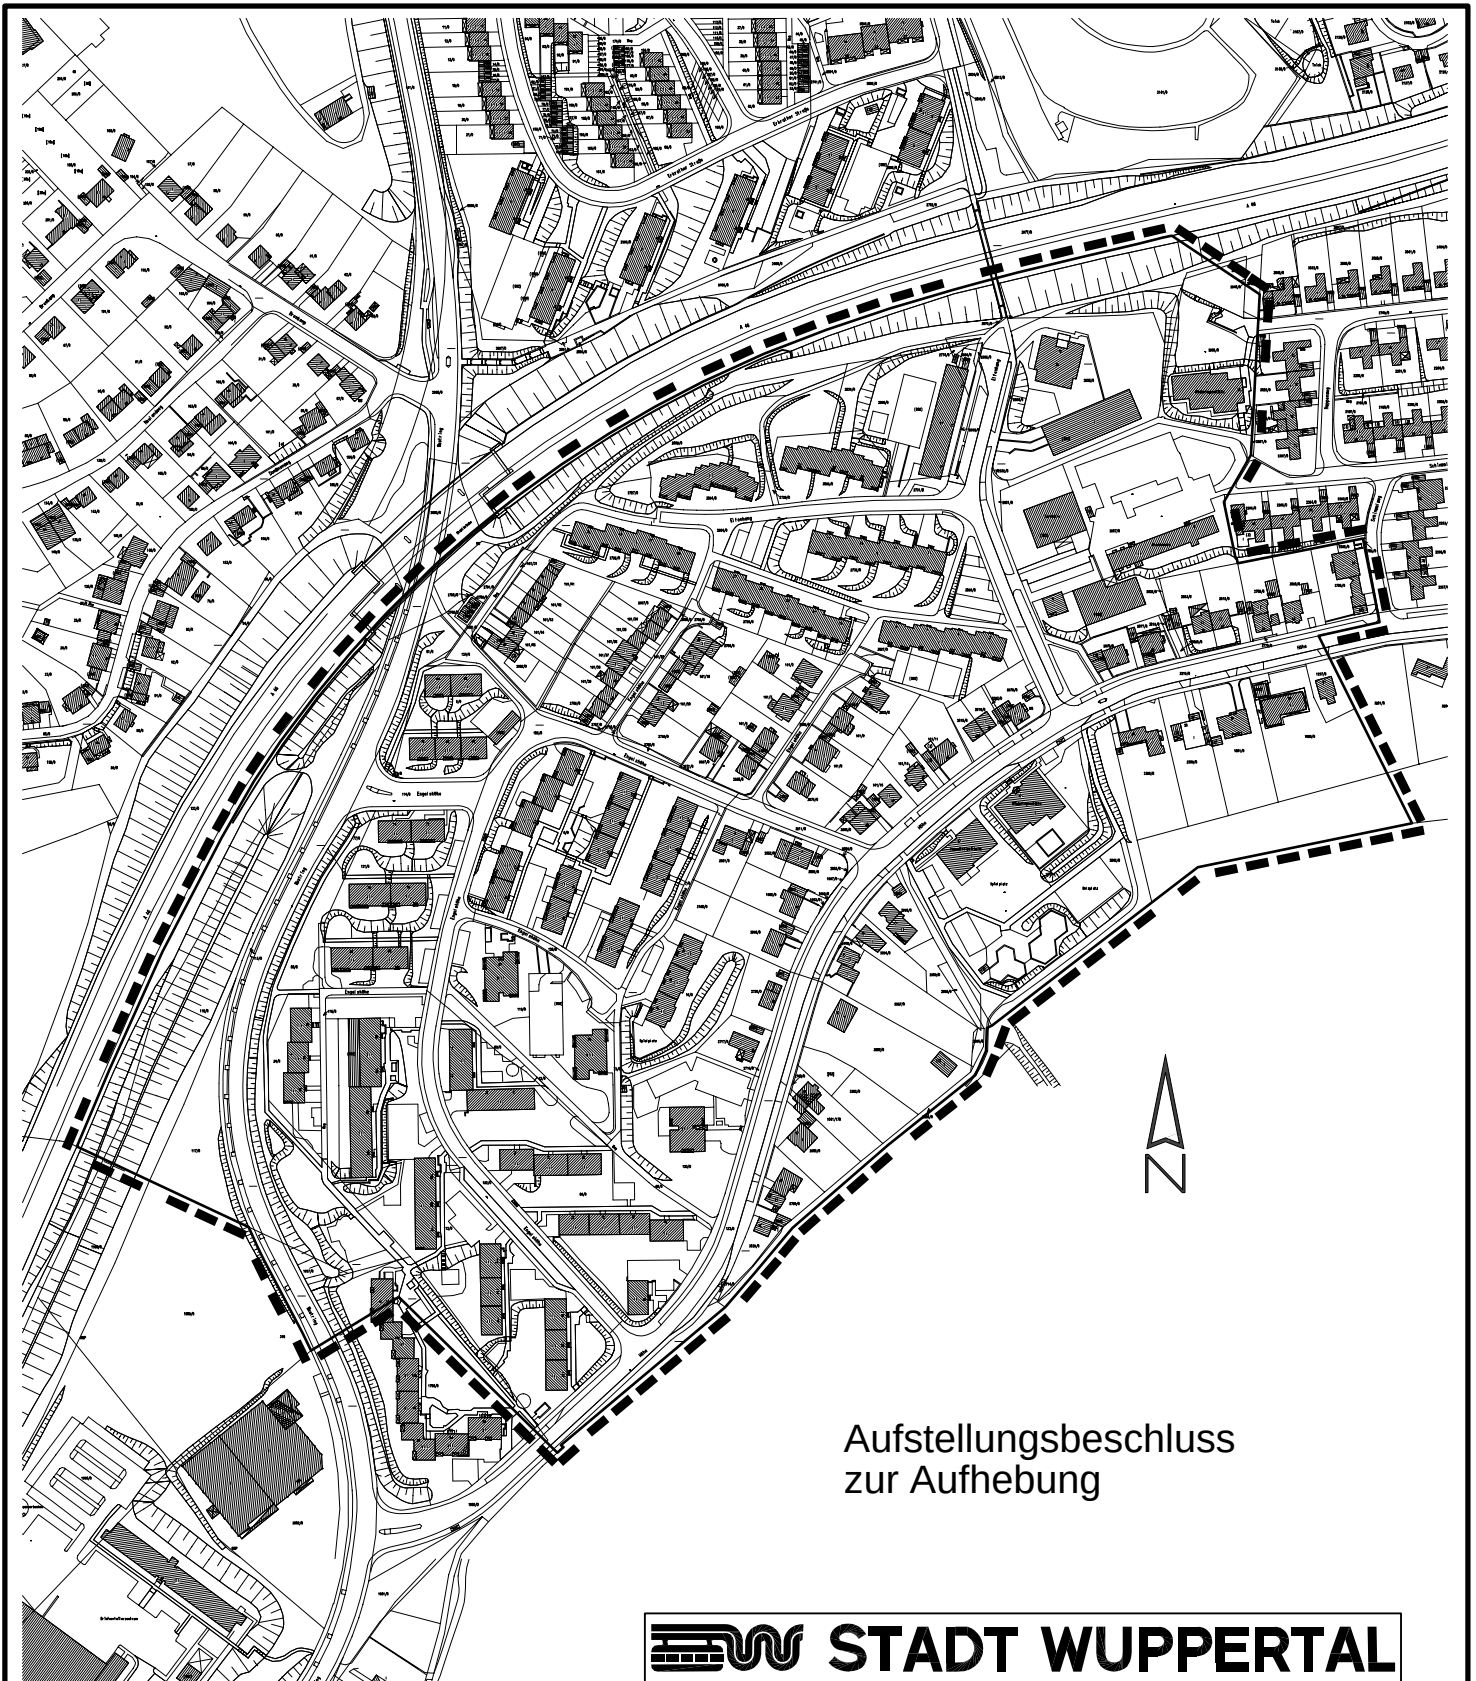

Aufstellungsbeschluss
zur Aufhebung



STADT WUPPERTAL

Bauen und Wohnen

R 105.1

Projekt:

Bebauungsplan
- 71 - Höhe-Westring -

Maßstab:

unmaßstäblich

Bearbeitet:

Röhrig

Gezeichnet:

Jäger

Datum:

2007-01-15

Plan-Nr.:

1106_71_Westring/jae/2007-01-15 icaads