


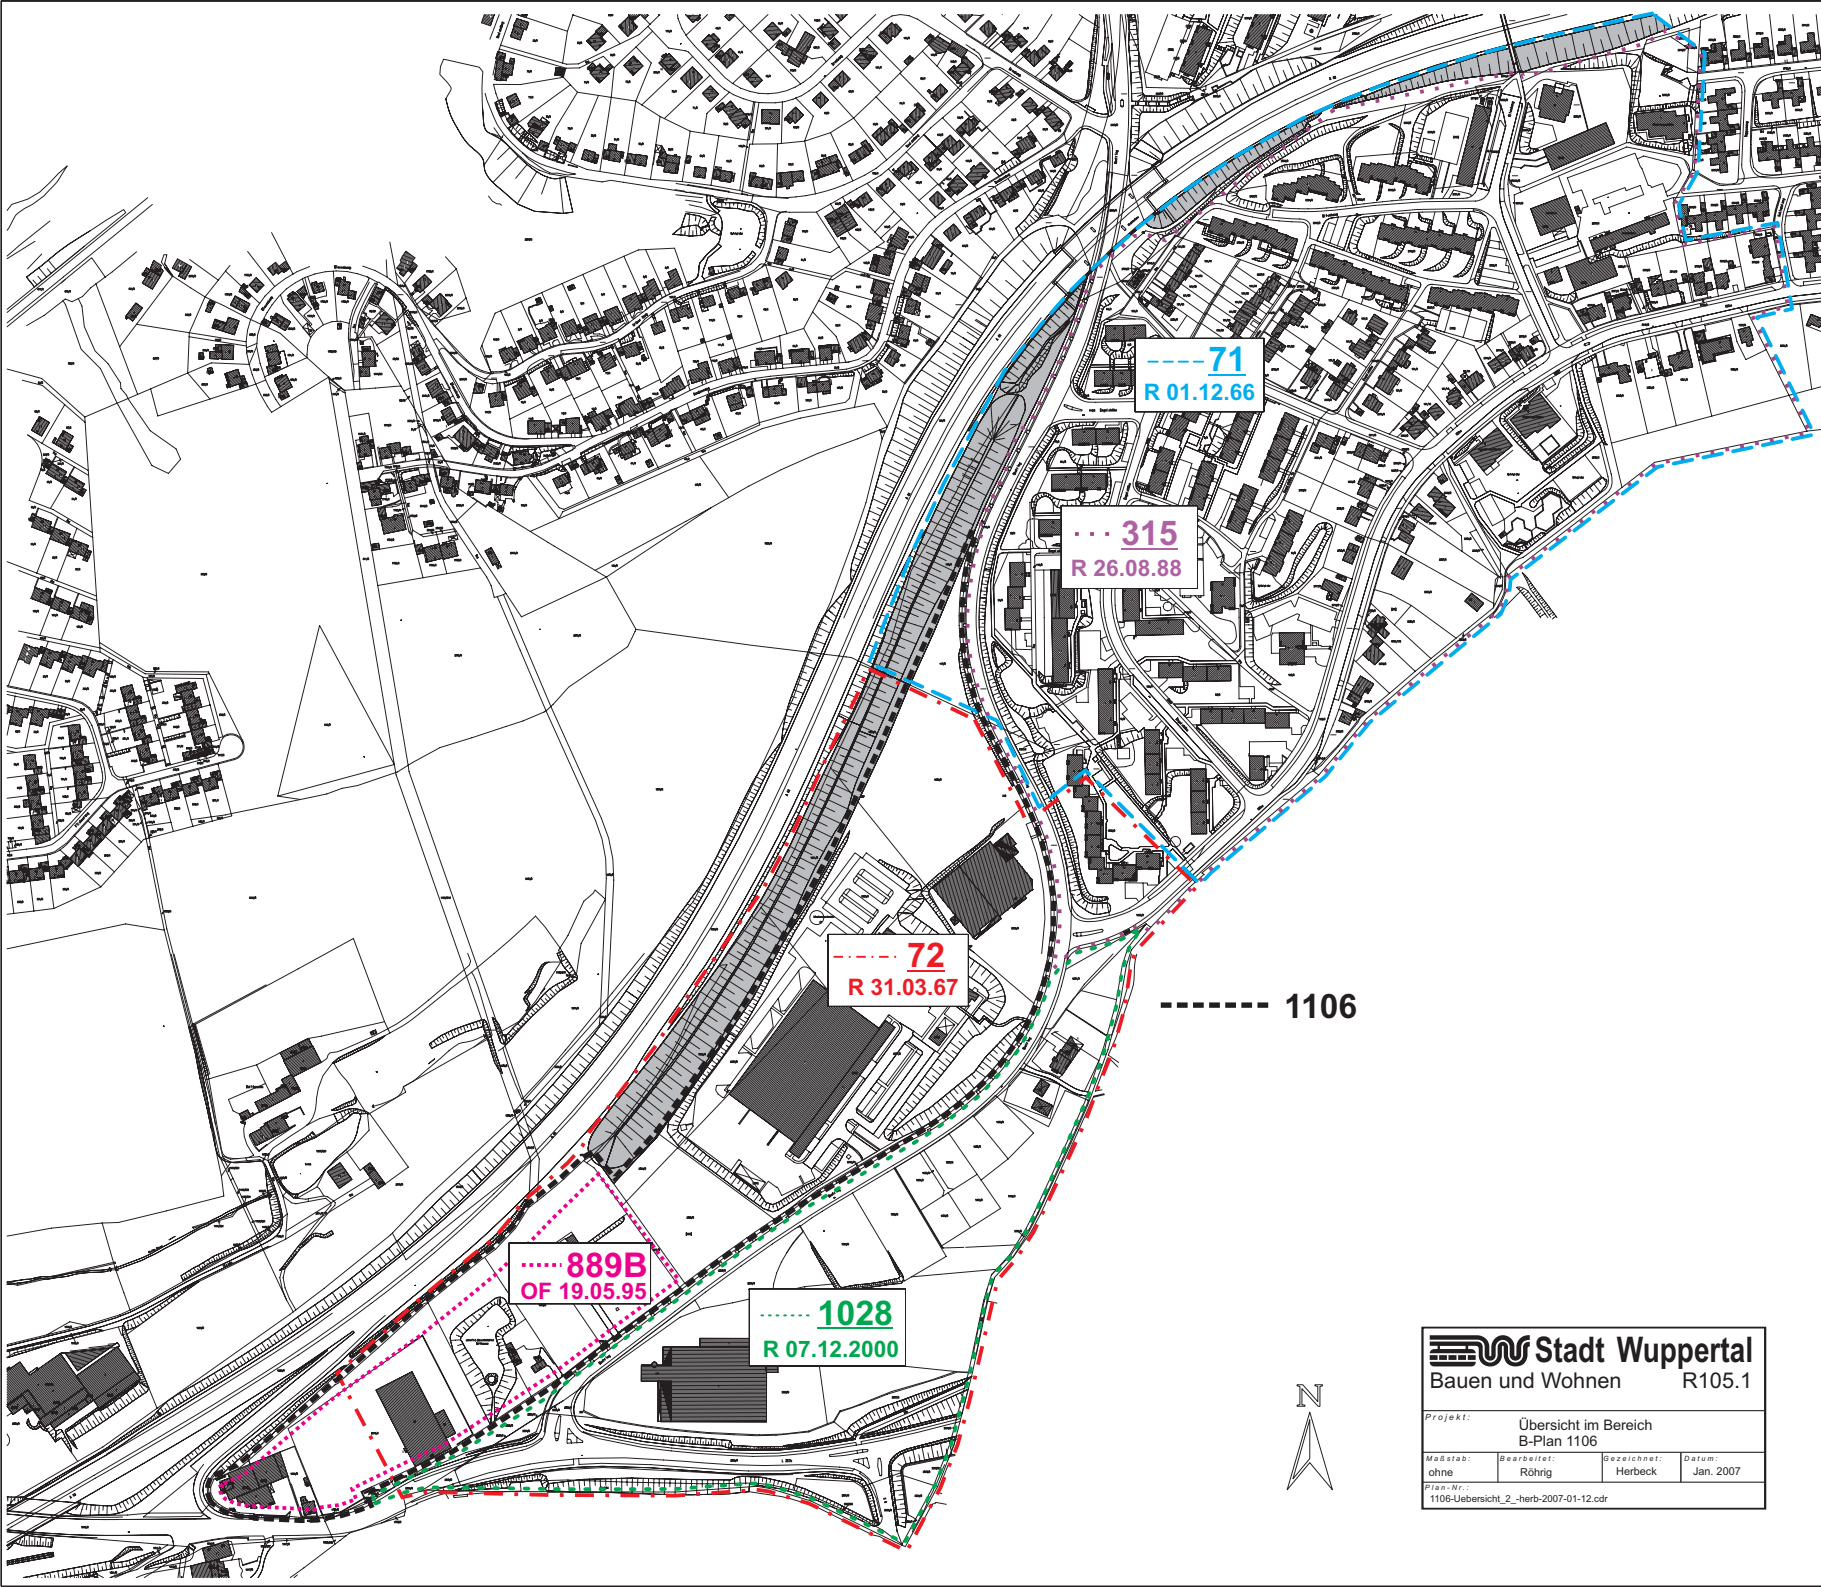

 Stadt Wuppertal Bauen und Wohnen R105.1			
Projekt: Übersicht im Bereich B-Plan 1106			
Maßstab:	Bearbeitet:	Gezeichnet:	Datum:
ohne	Röhrig	Herbeck	Jan. 2007
Plan-Nr.: 1106-Übersicht_2_herb-2007-01-12.cdr			