


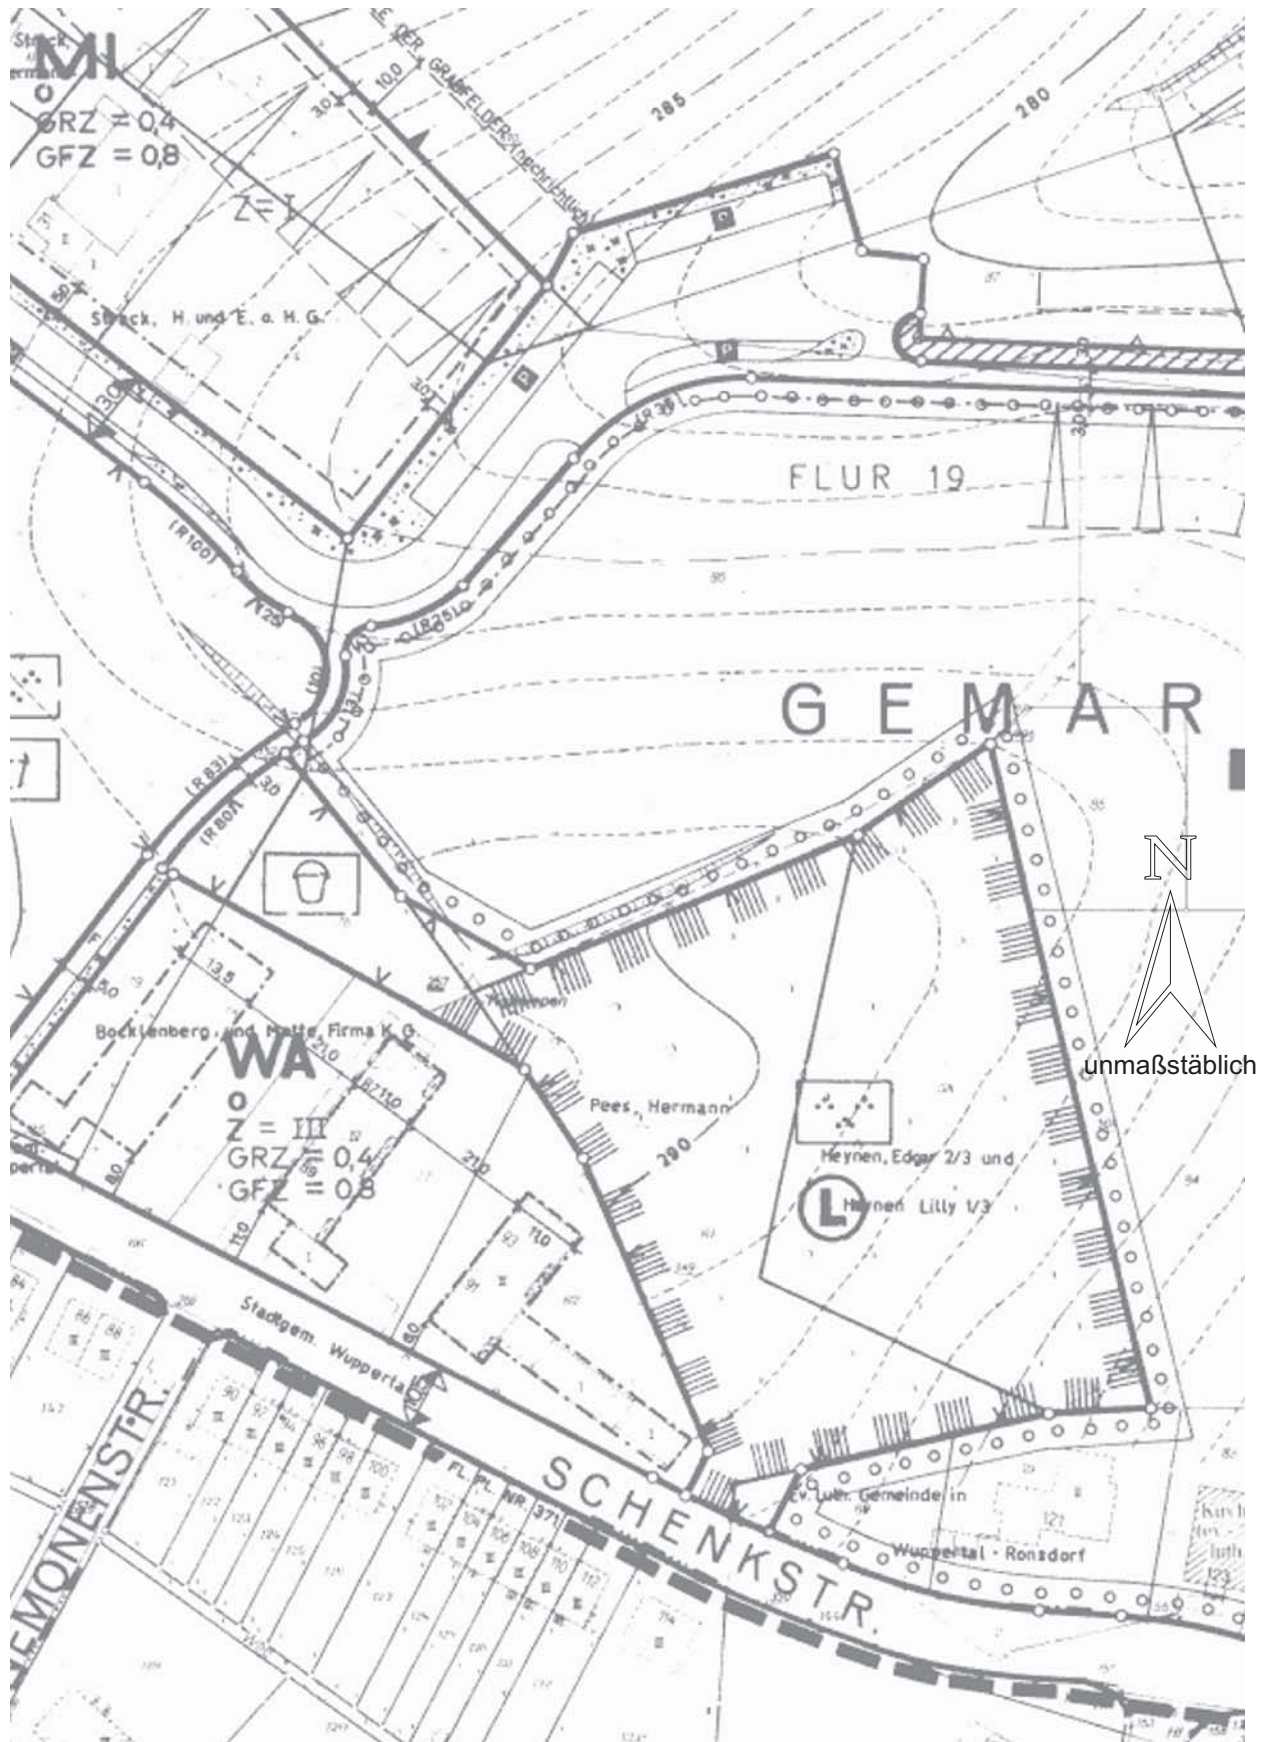

Ausschnitt aus dem Bebauungsplan Nr. 266
-Schenkstr.-