


STAND: 19.03.2007

HRS ARCHITEKTEN  
DITL. ING. ARCHITECTEN  
FÄRCKELER, DR. KUTZ, HERRMANN  
91052-44070 4901-44070

Anlage 05  
zur VO/0319/07

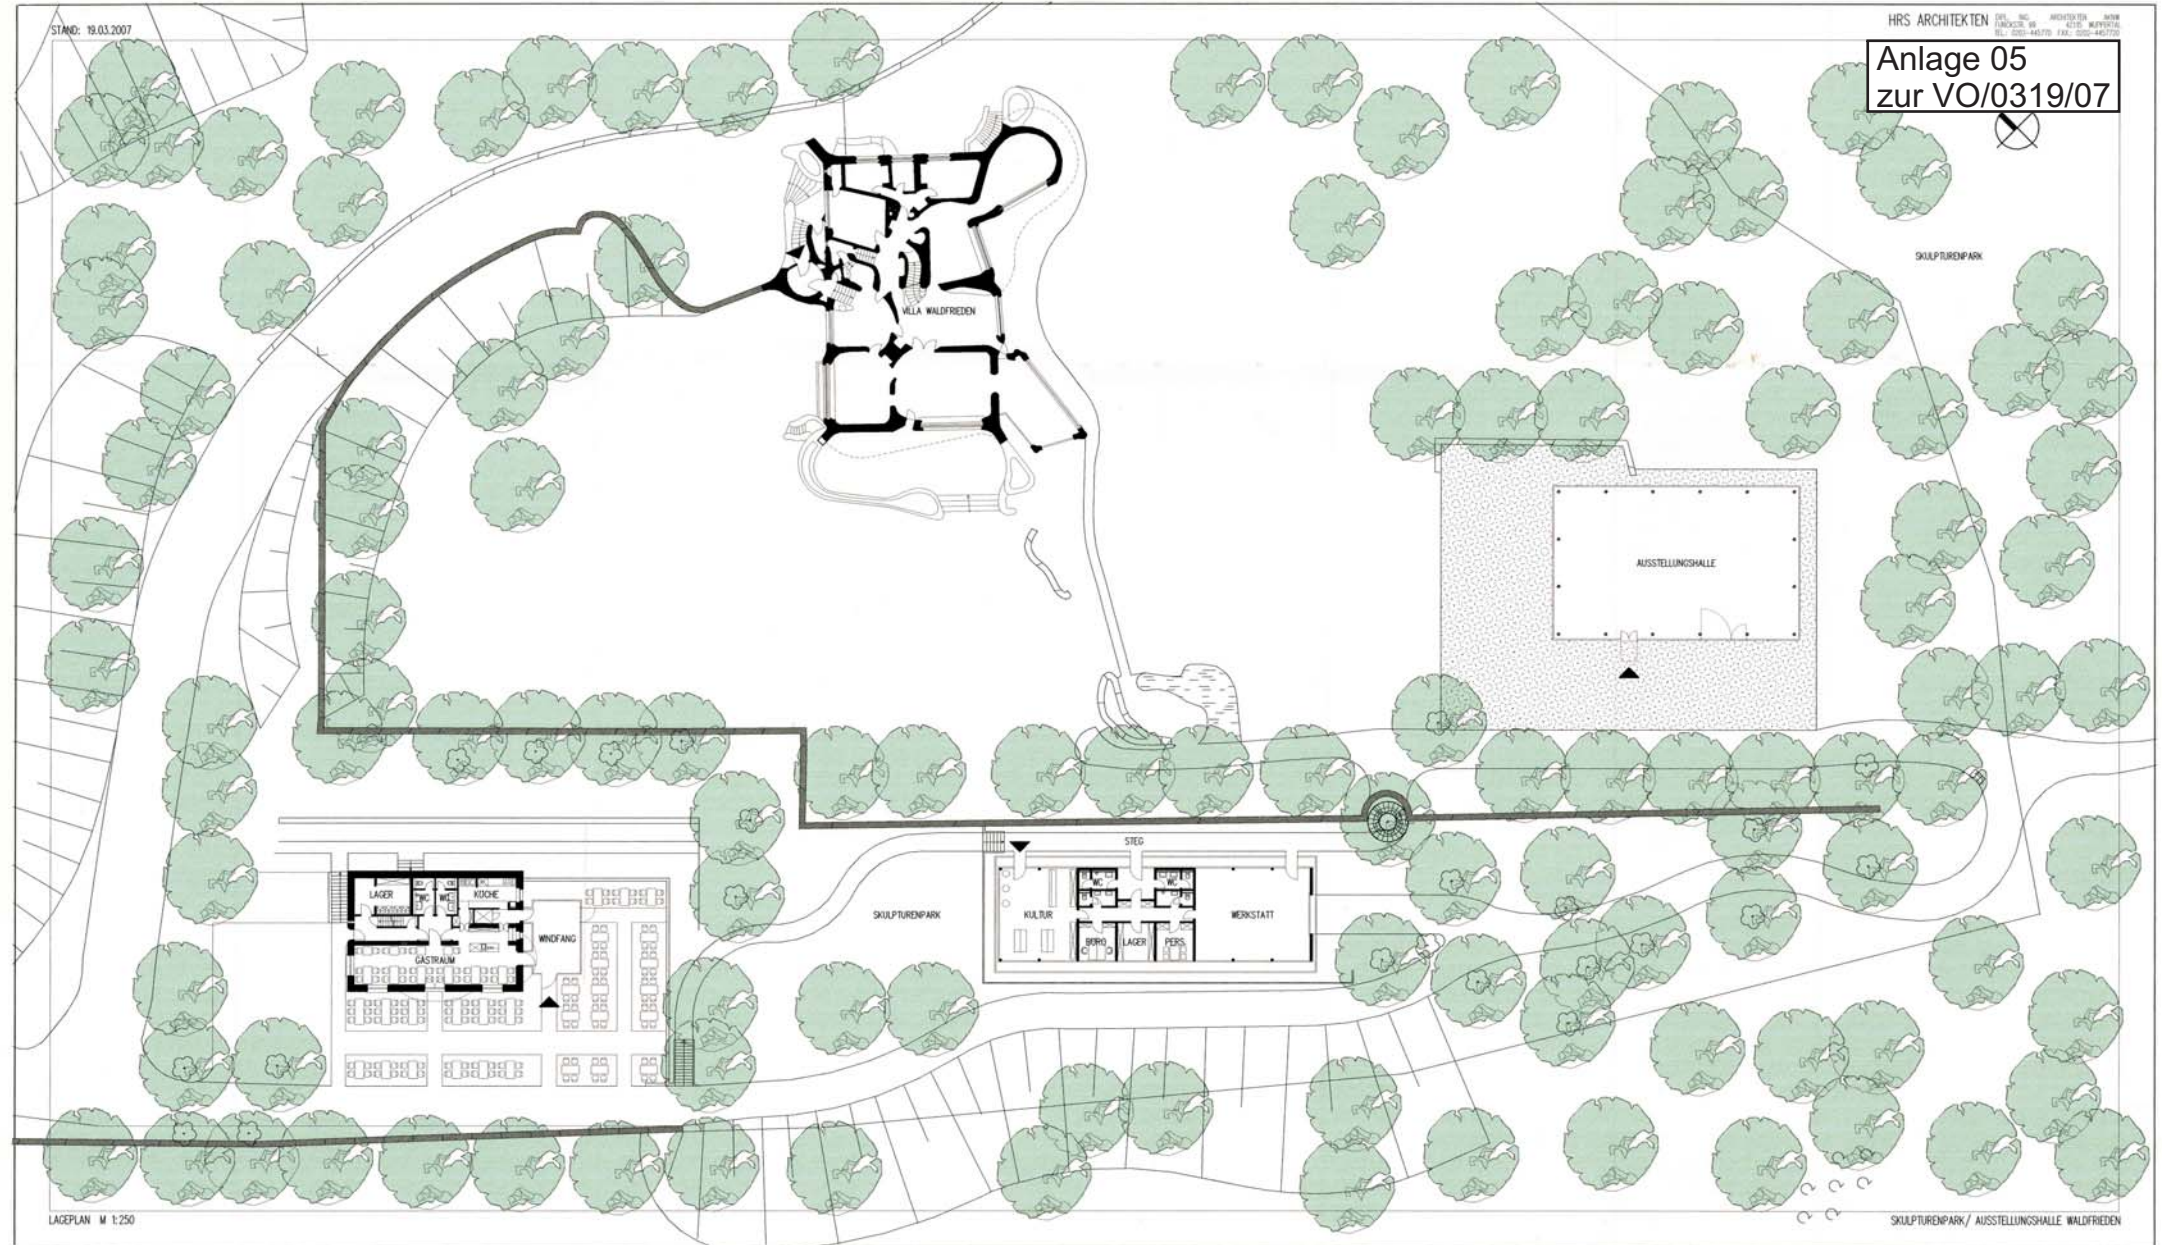

LAGEPLAN M 1:250

SKULPTURENPARK / AUSSTELLUNGSHALLE WALDFRIEDEN