


Situationsplan.

Anlage 02 zur VO/0395/07

Gemeinde ~ Elberfeld.

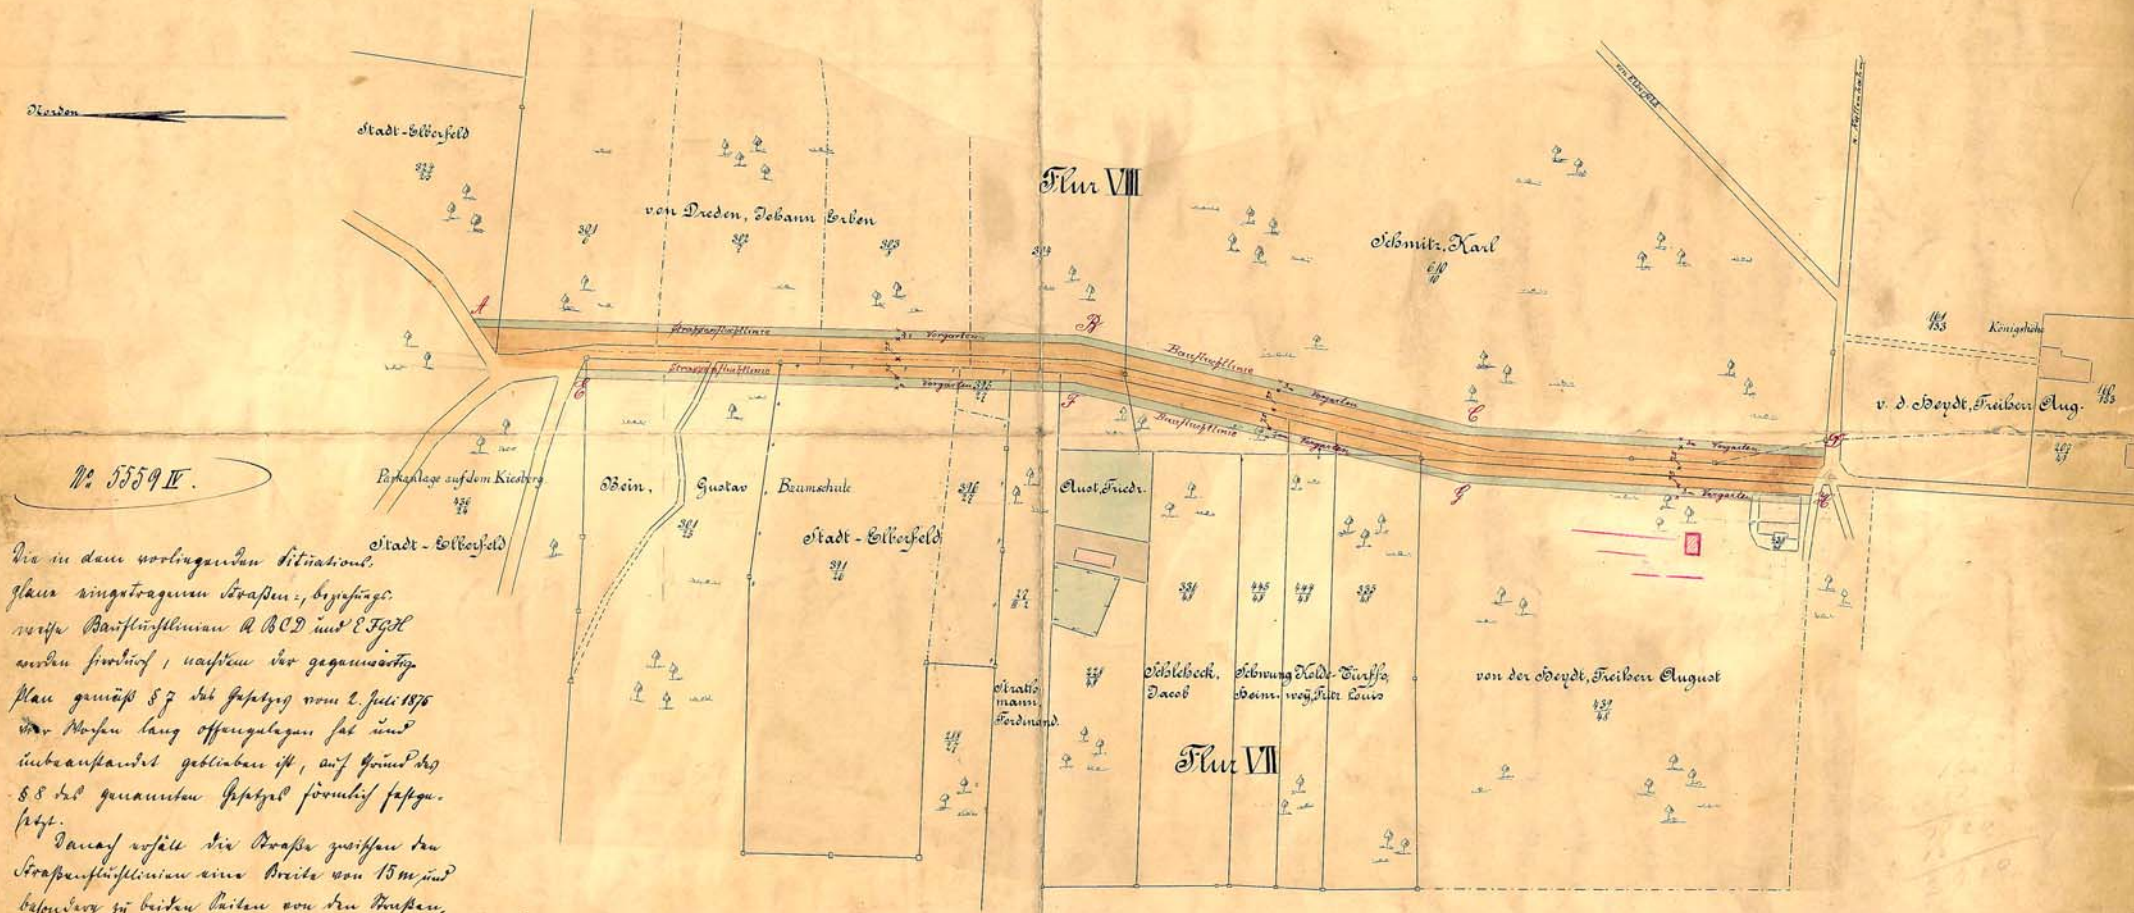

No. 5559 IV.

Die in dem vorliegenden Situationsplan
klar eingetragenen Straßen, bürgerliche,
neue Bauplanlinien A B C D und E F G H
werden hiermit, nach dem vorliegenden
Plan gemäß § 7 der Gesetzgebung vom 2. Juli 1876
den Straßen lang offengehalten, sie sind
unverändert geblieben, auf Grund des
§ 8 der genannten Gesetzgebung förmlich festge-
setzt.

Darauf sollen die Straßen zwischen den
Straßenplanlinien eine Breite von 15 m und
besonders zu beiden Seiten von den Straßen,
Planlinien je 3 Meter zweiseitig breite Lan-
denplanlinien.

Elberfeld, den 15. August 1894.

Der Oberbürgermeister

F. H.

der Beigeordneten

Leip

Maßstab 1:1250.



Elberfeld d. 6. Juli 1894

der Stadtkämmerer

Kaumann

der Stadtkämmerer

Kipfer

Angenommen Elberfeld am 2. Juli 1894

Fluchtlinienplan No. 677 1742