


ZEICHENERKLÄRUNG


STADTPLANUNGSAMT

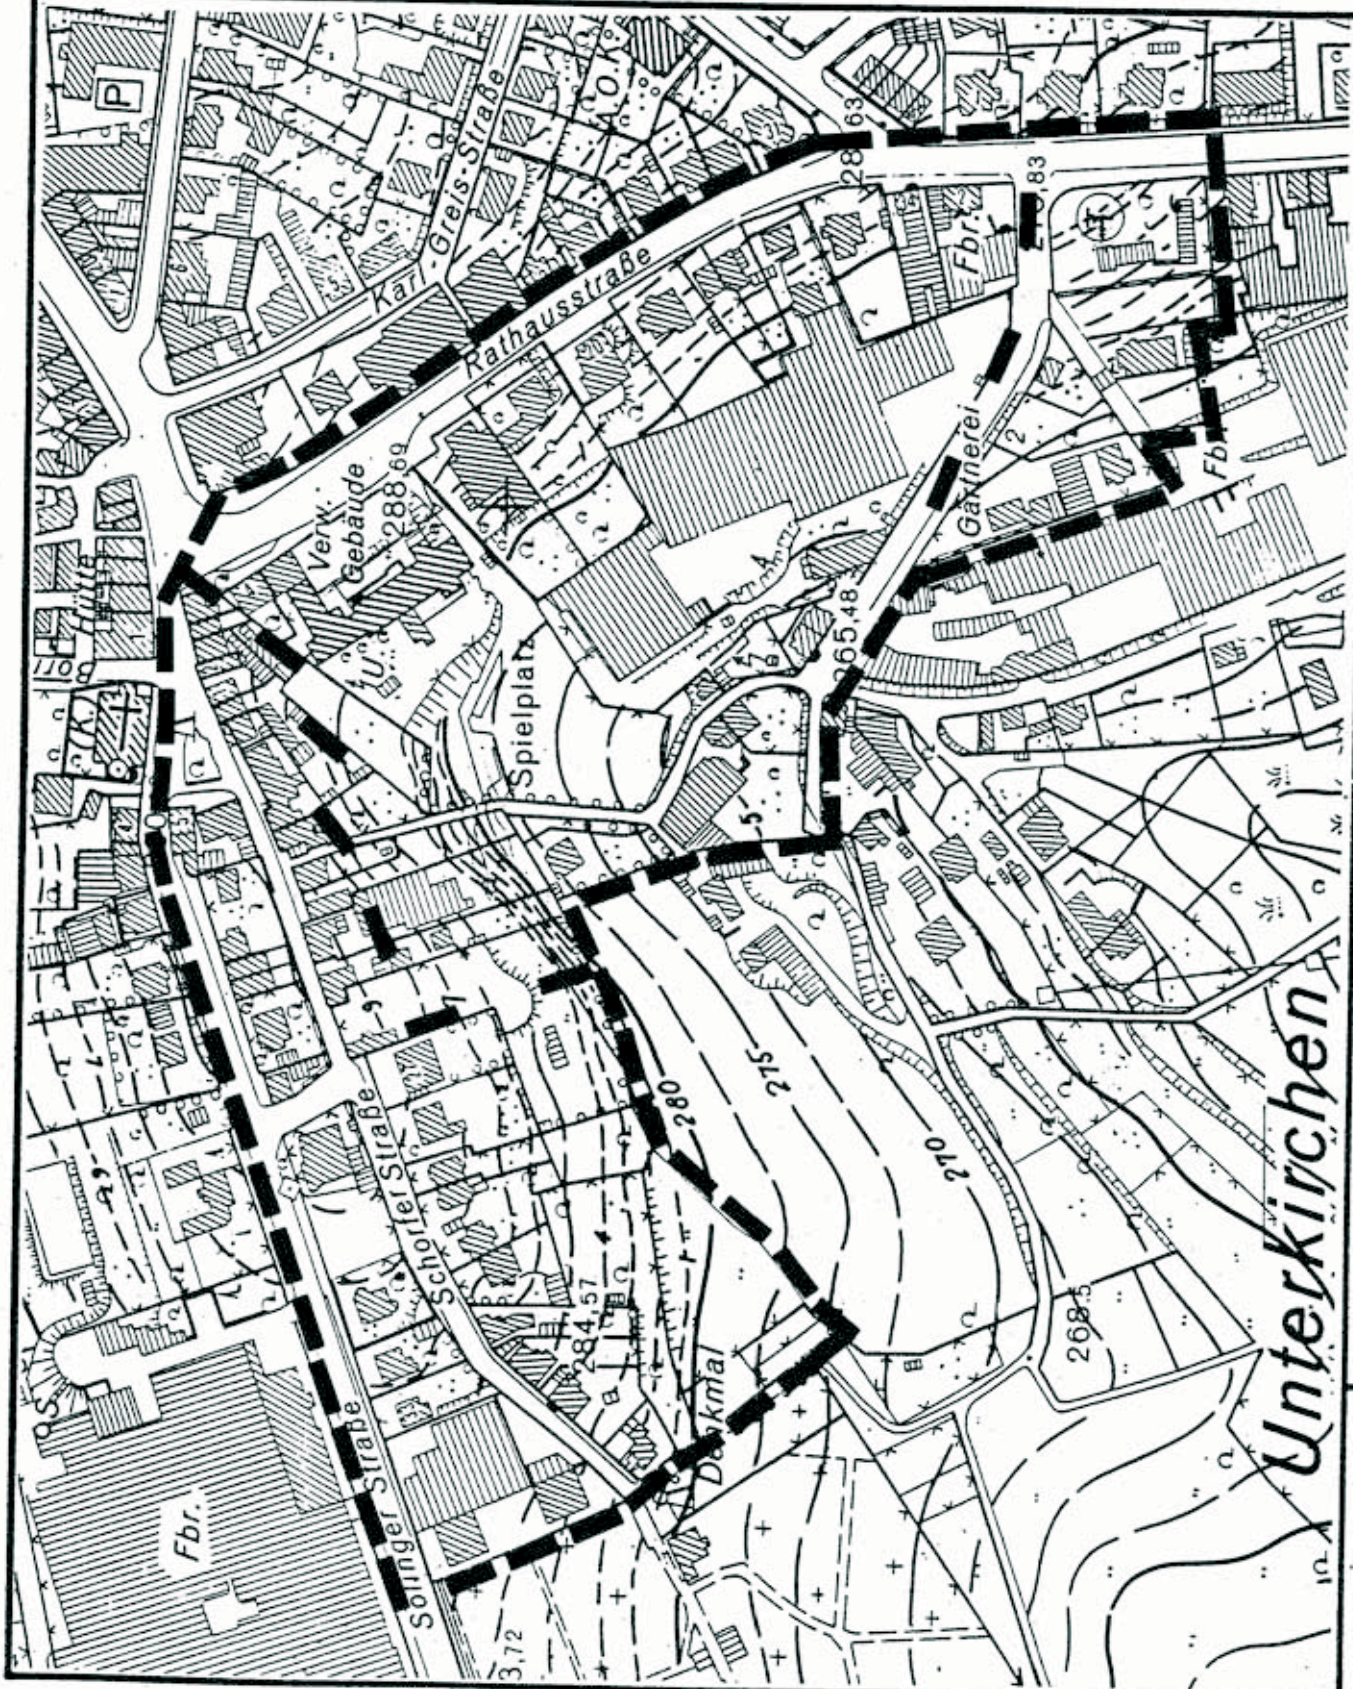

M. 1:2500


UNVERBINDLICHER PLAN

STADT WUPPERTAL
745
Bebauungsplan
Unterkirchen

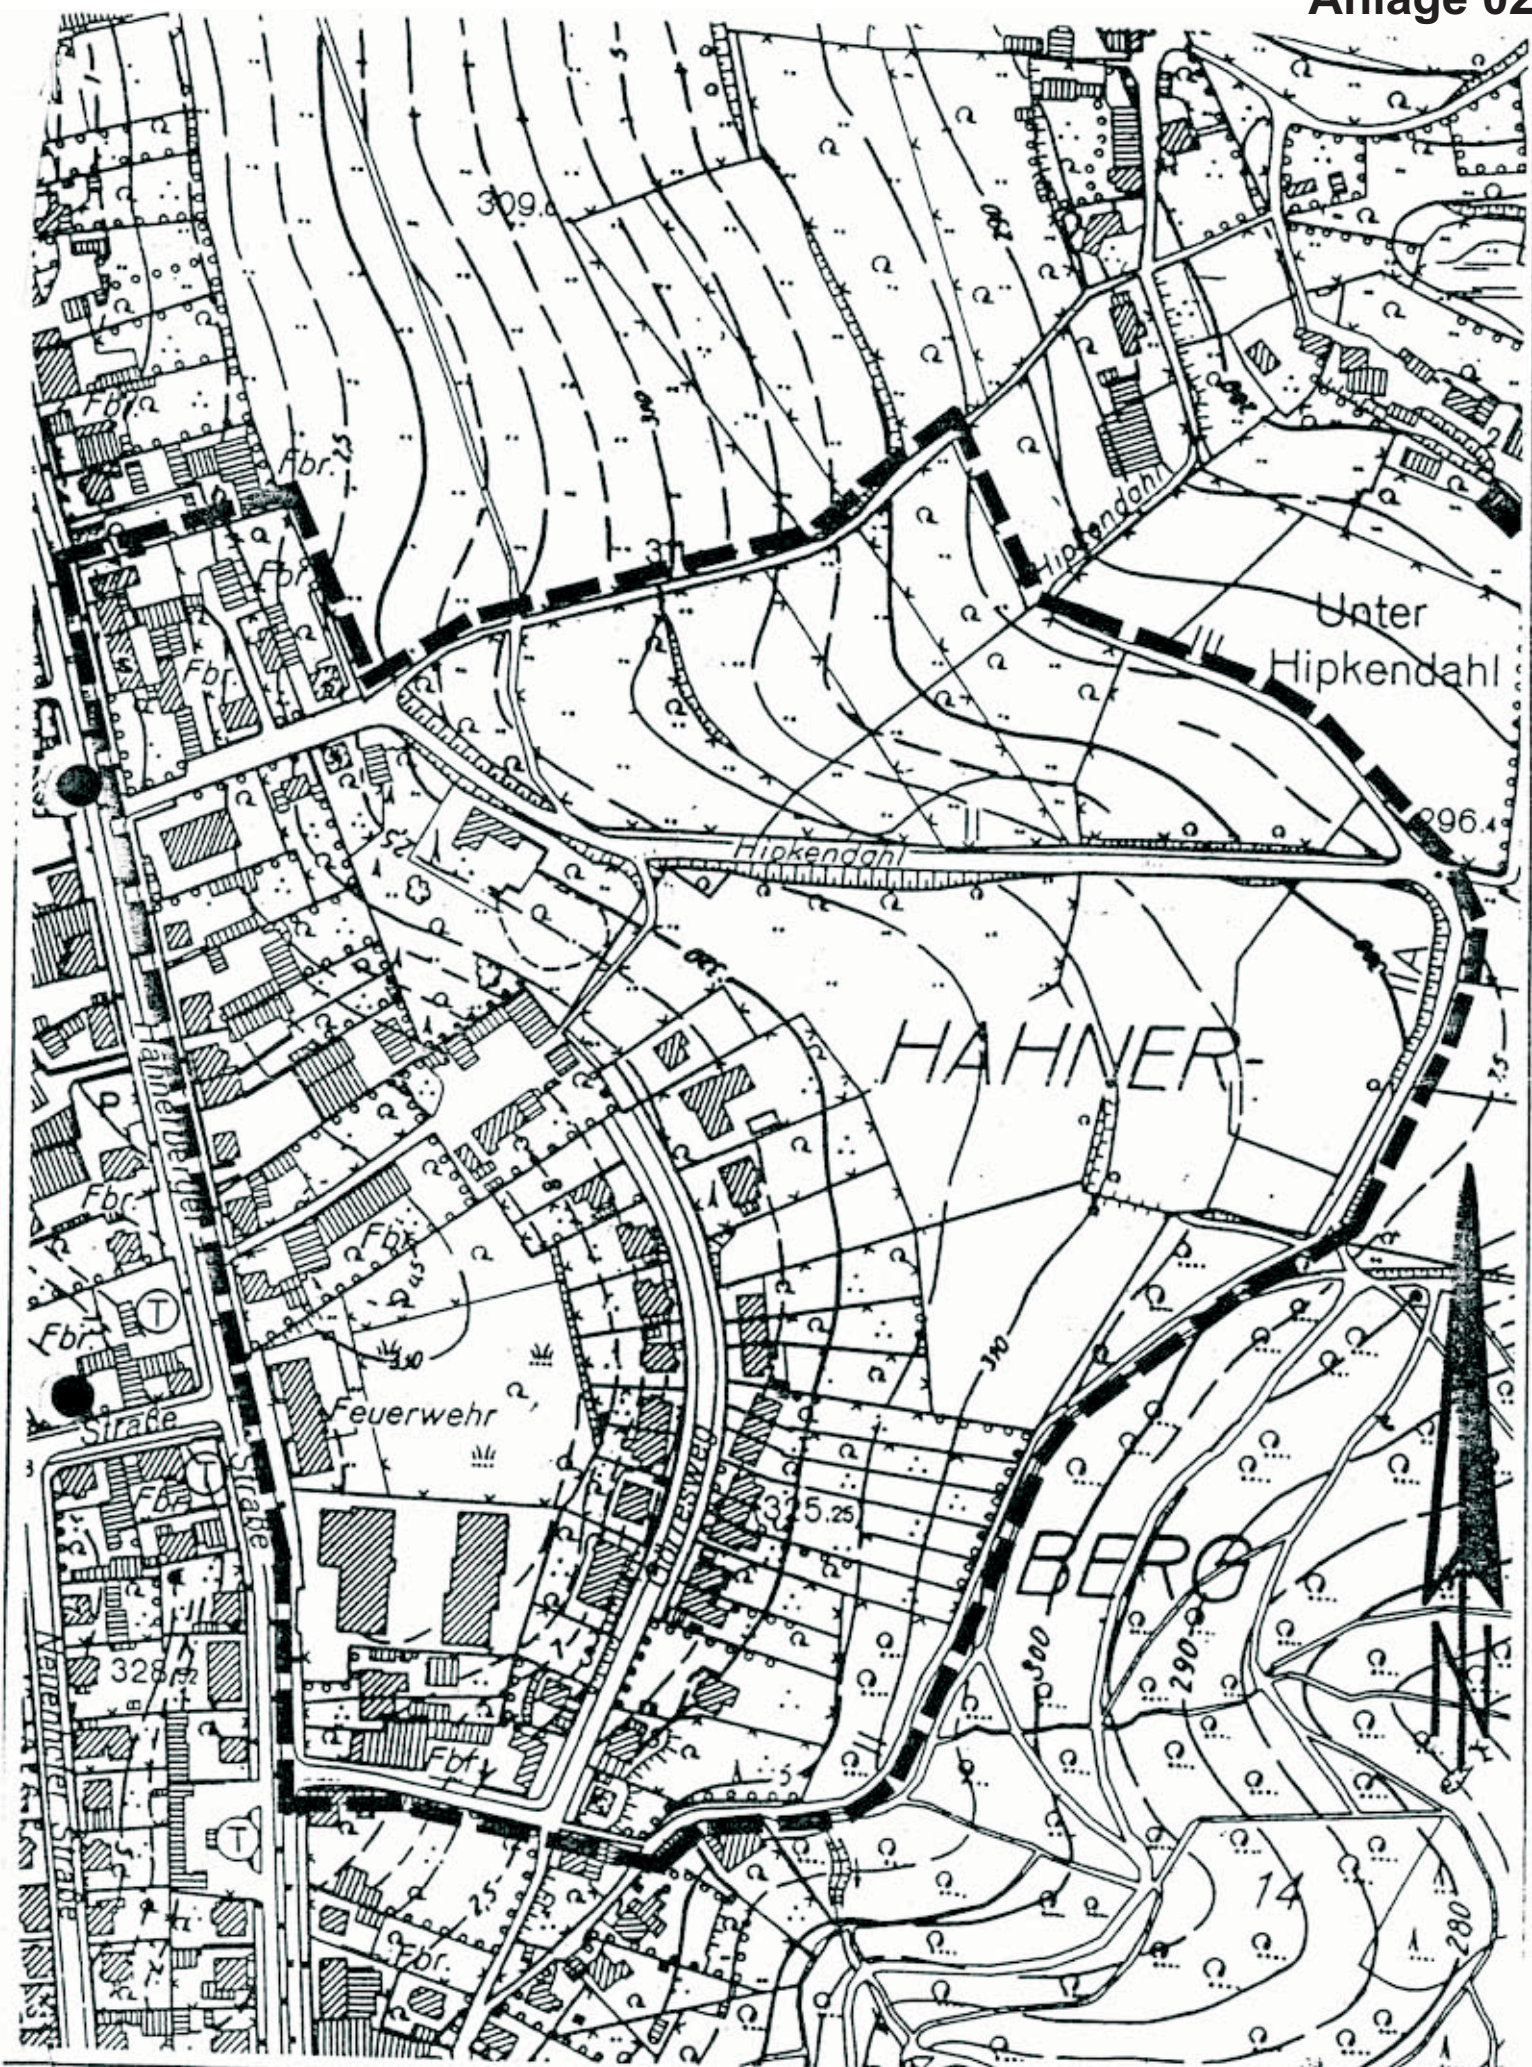

ZEICHENERKLÄRUNG

Vermessungs- und Katasteramt

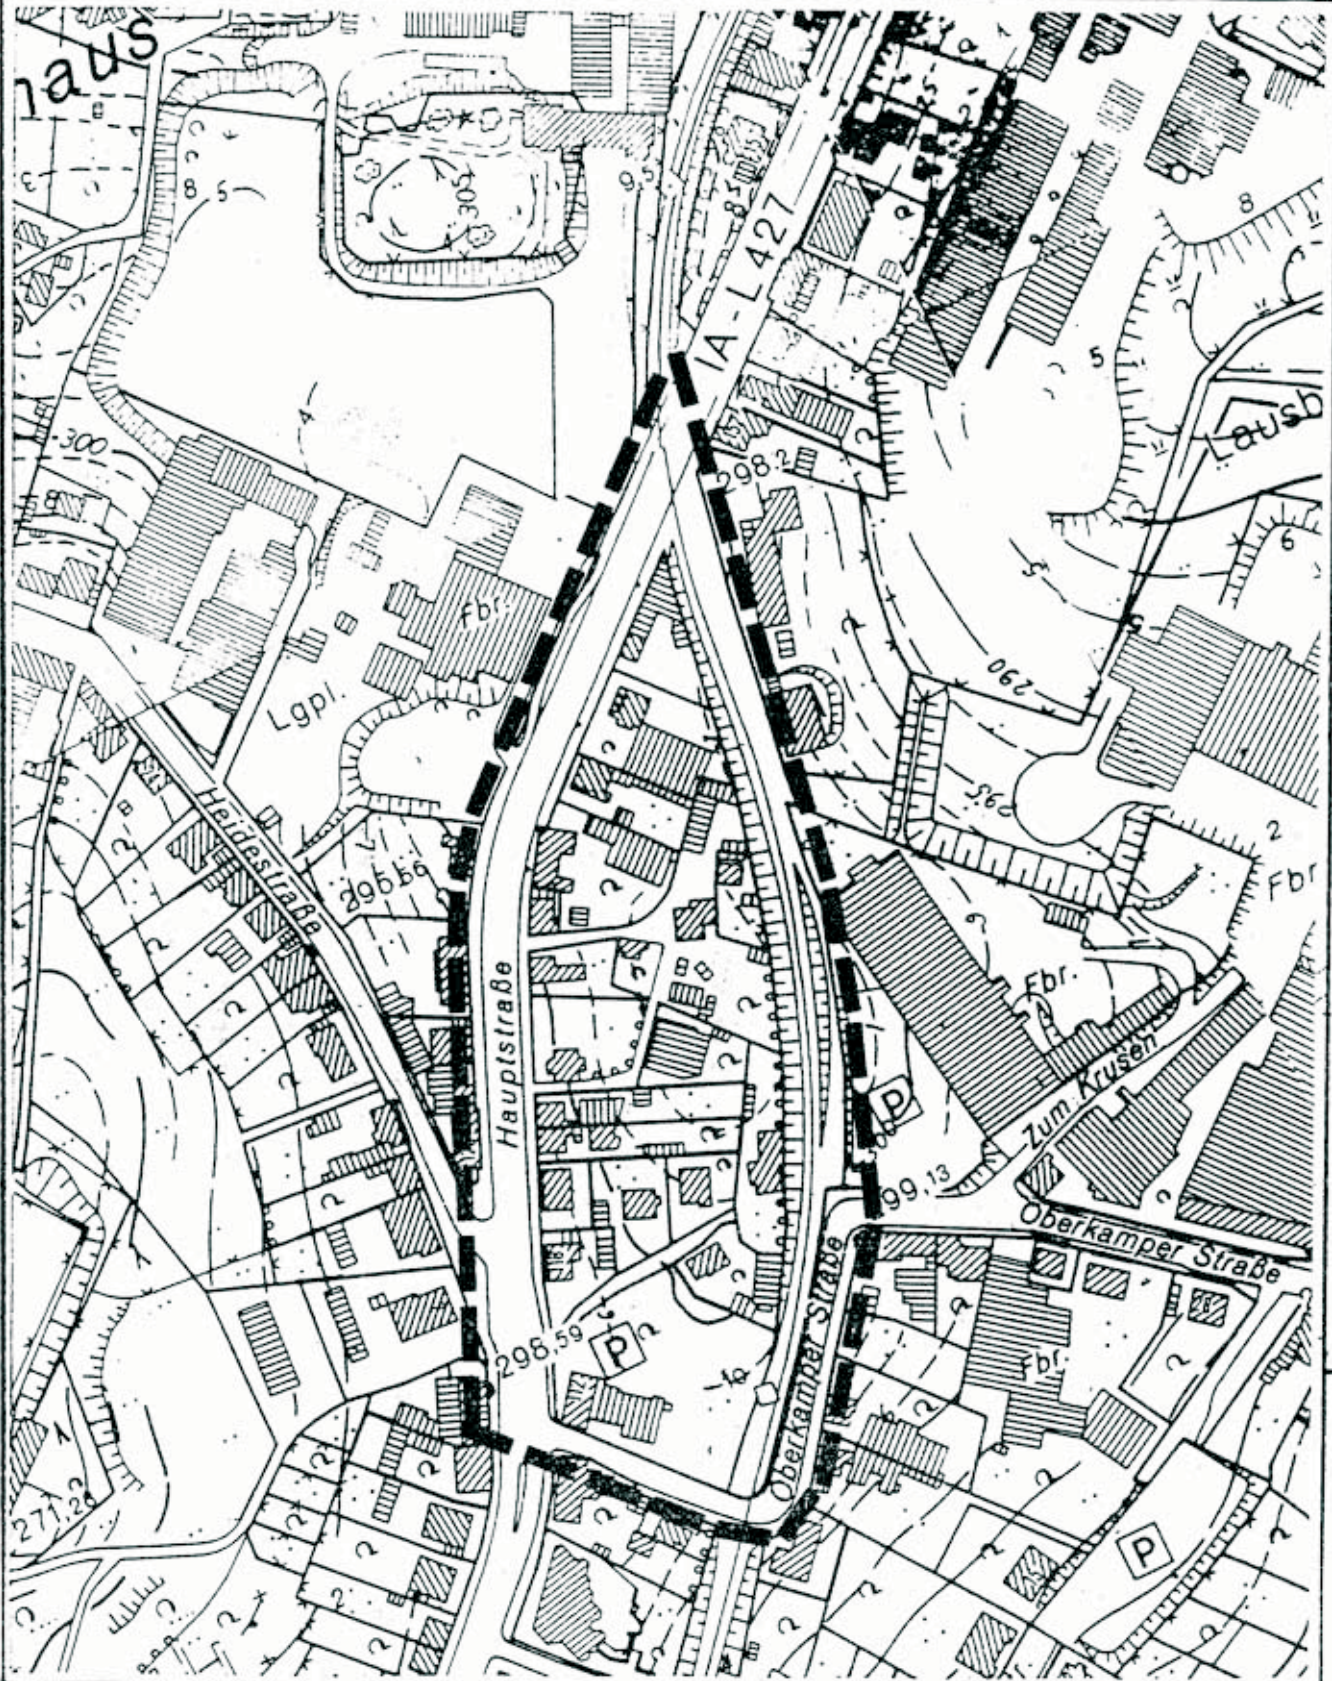


M. 1:2500

UNVERBINDLICHER PLAN

STADT WUPPERTAL
895 Bebauungsplan
Hauptstr./Oberkamper Str.

ZEICHENERKLÄRUNG

Stadtplanungsamt: 61/42

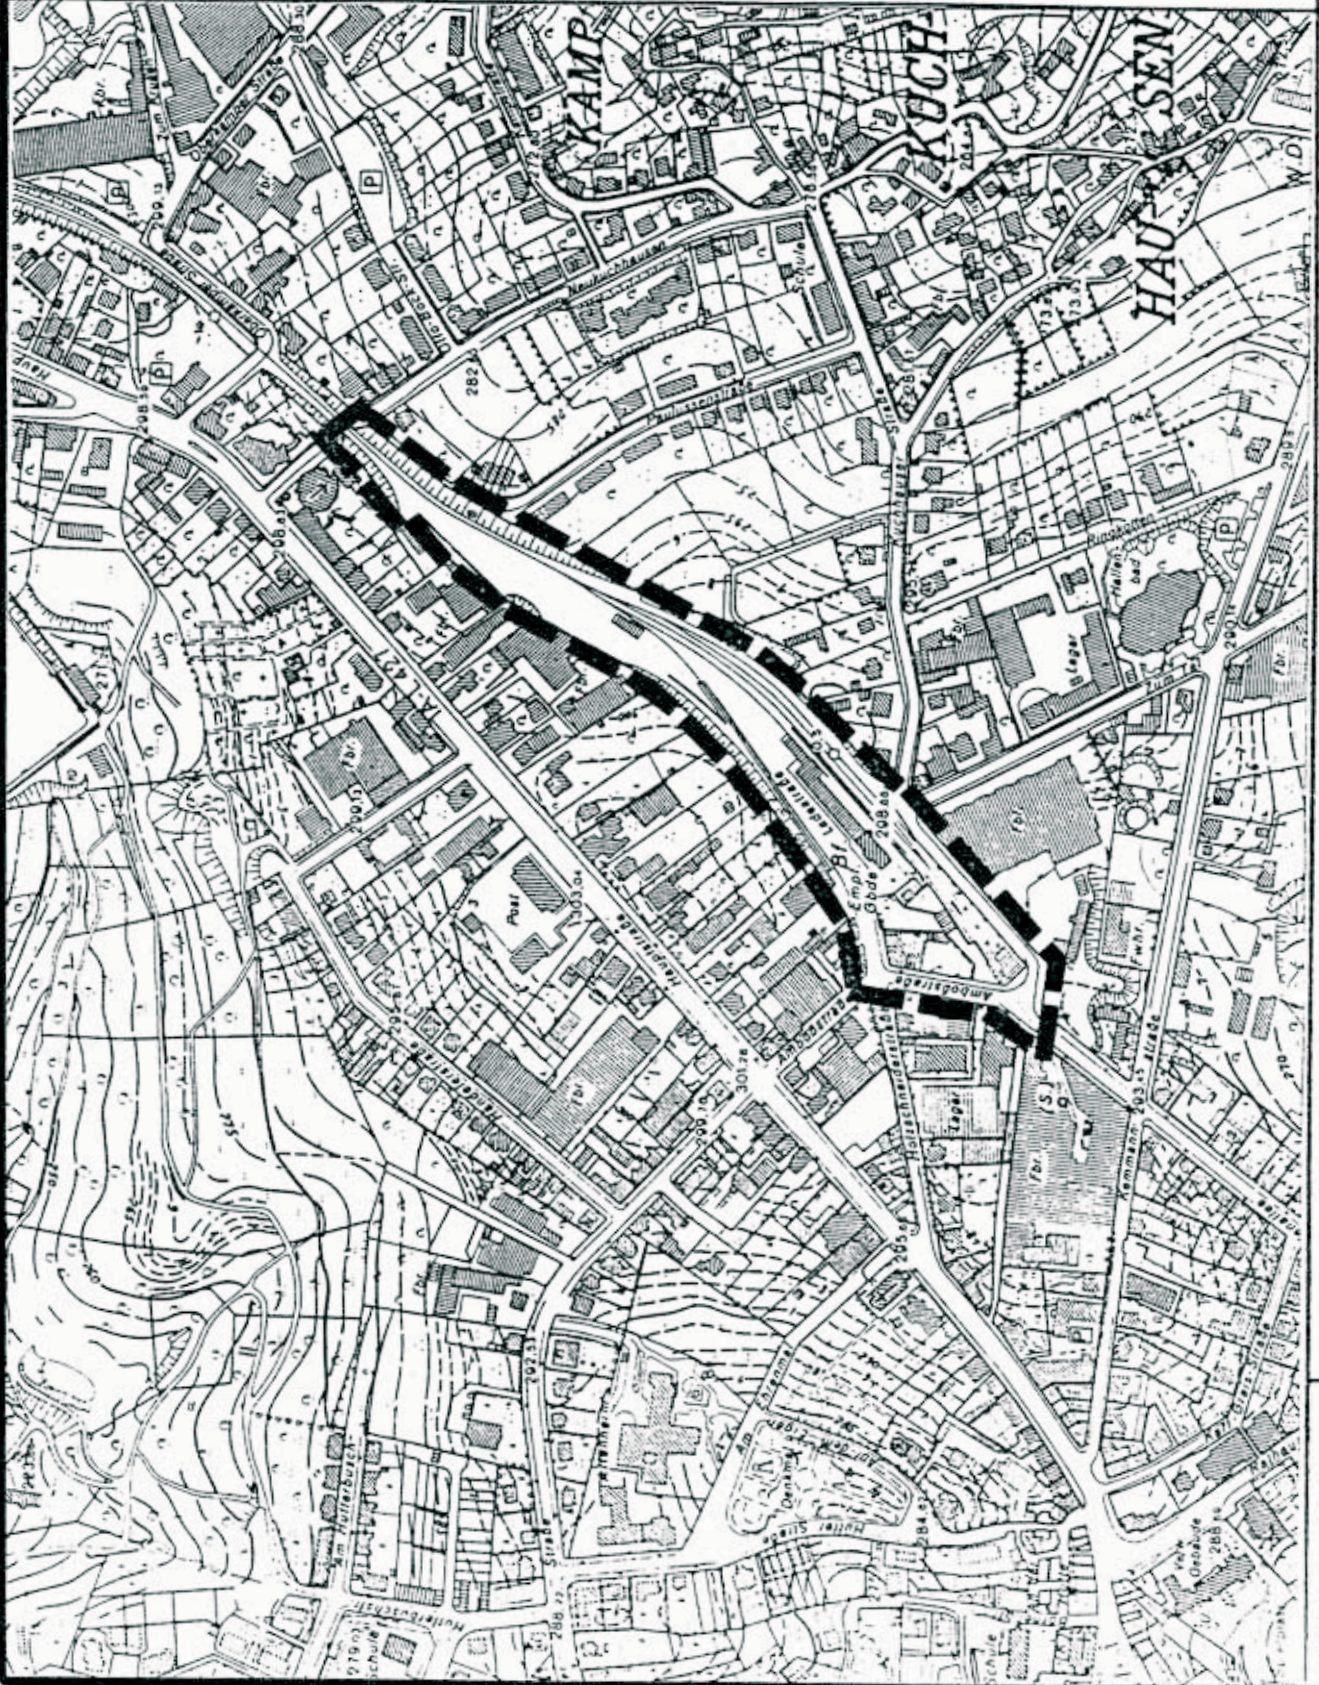


M = 1 : 5000

UNVERBINDLICHER PLAN


905 WUPPERTAL
Bahnhof
Cronenberg

ZEICHENERKLÄRUNG
 BEBAUUNGSPLAN-
 GRENZE

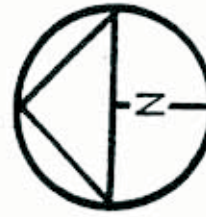

M. = ohne


Stadtplanungsamt
 61/42

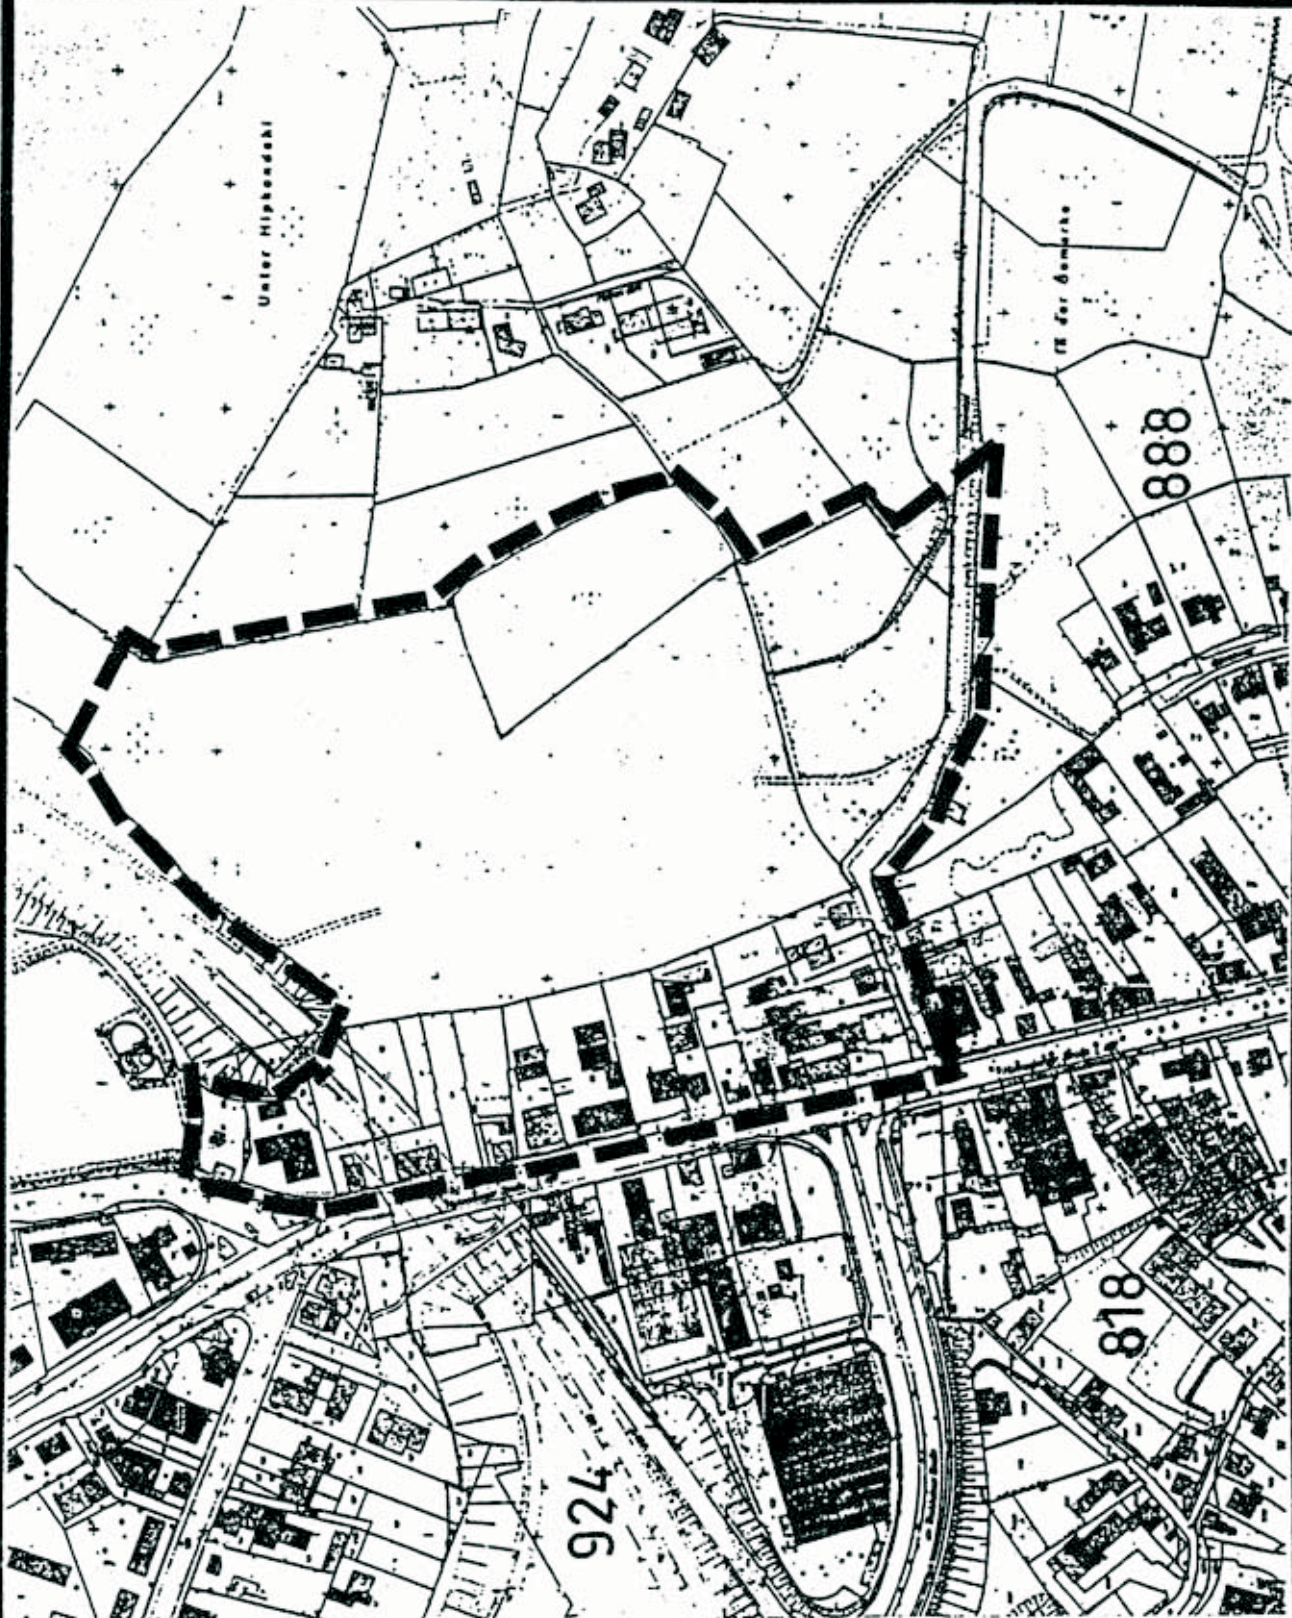


UNVERBINDLICHER PLAN

HIPKENDAHL


STADT WUPPERTAL
 Bebauungsplan
 935

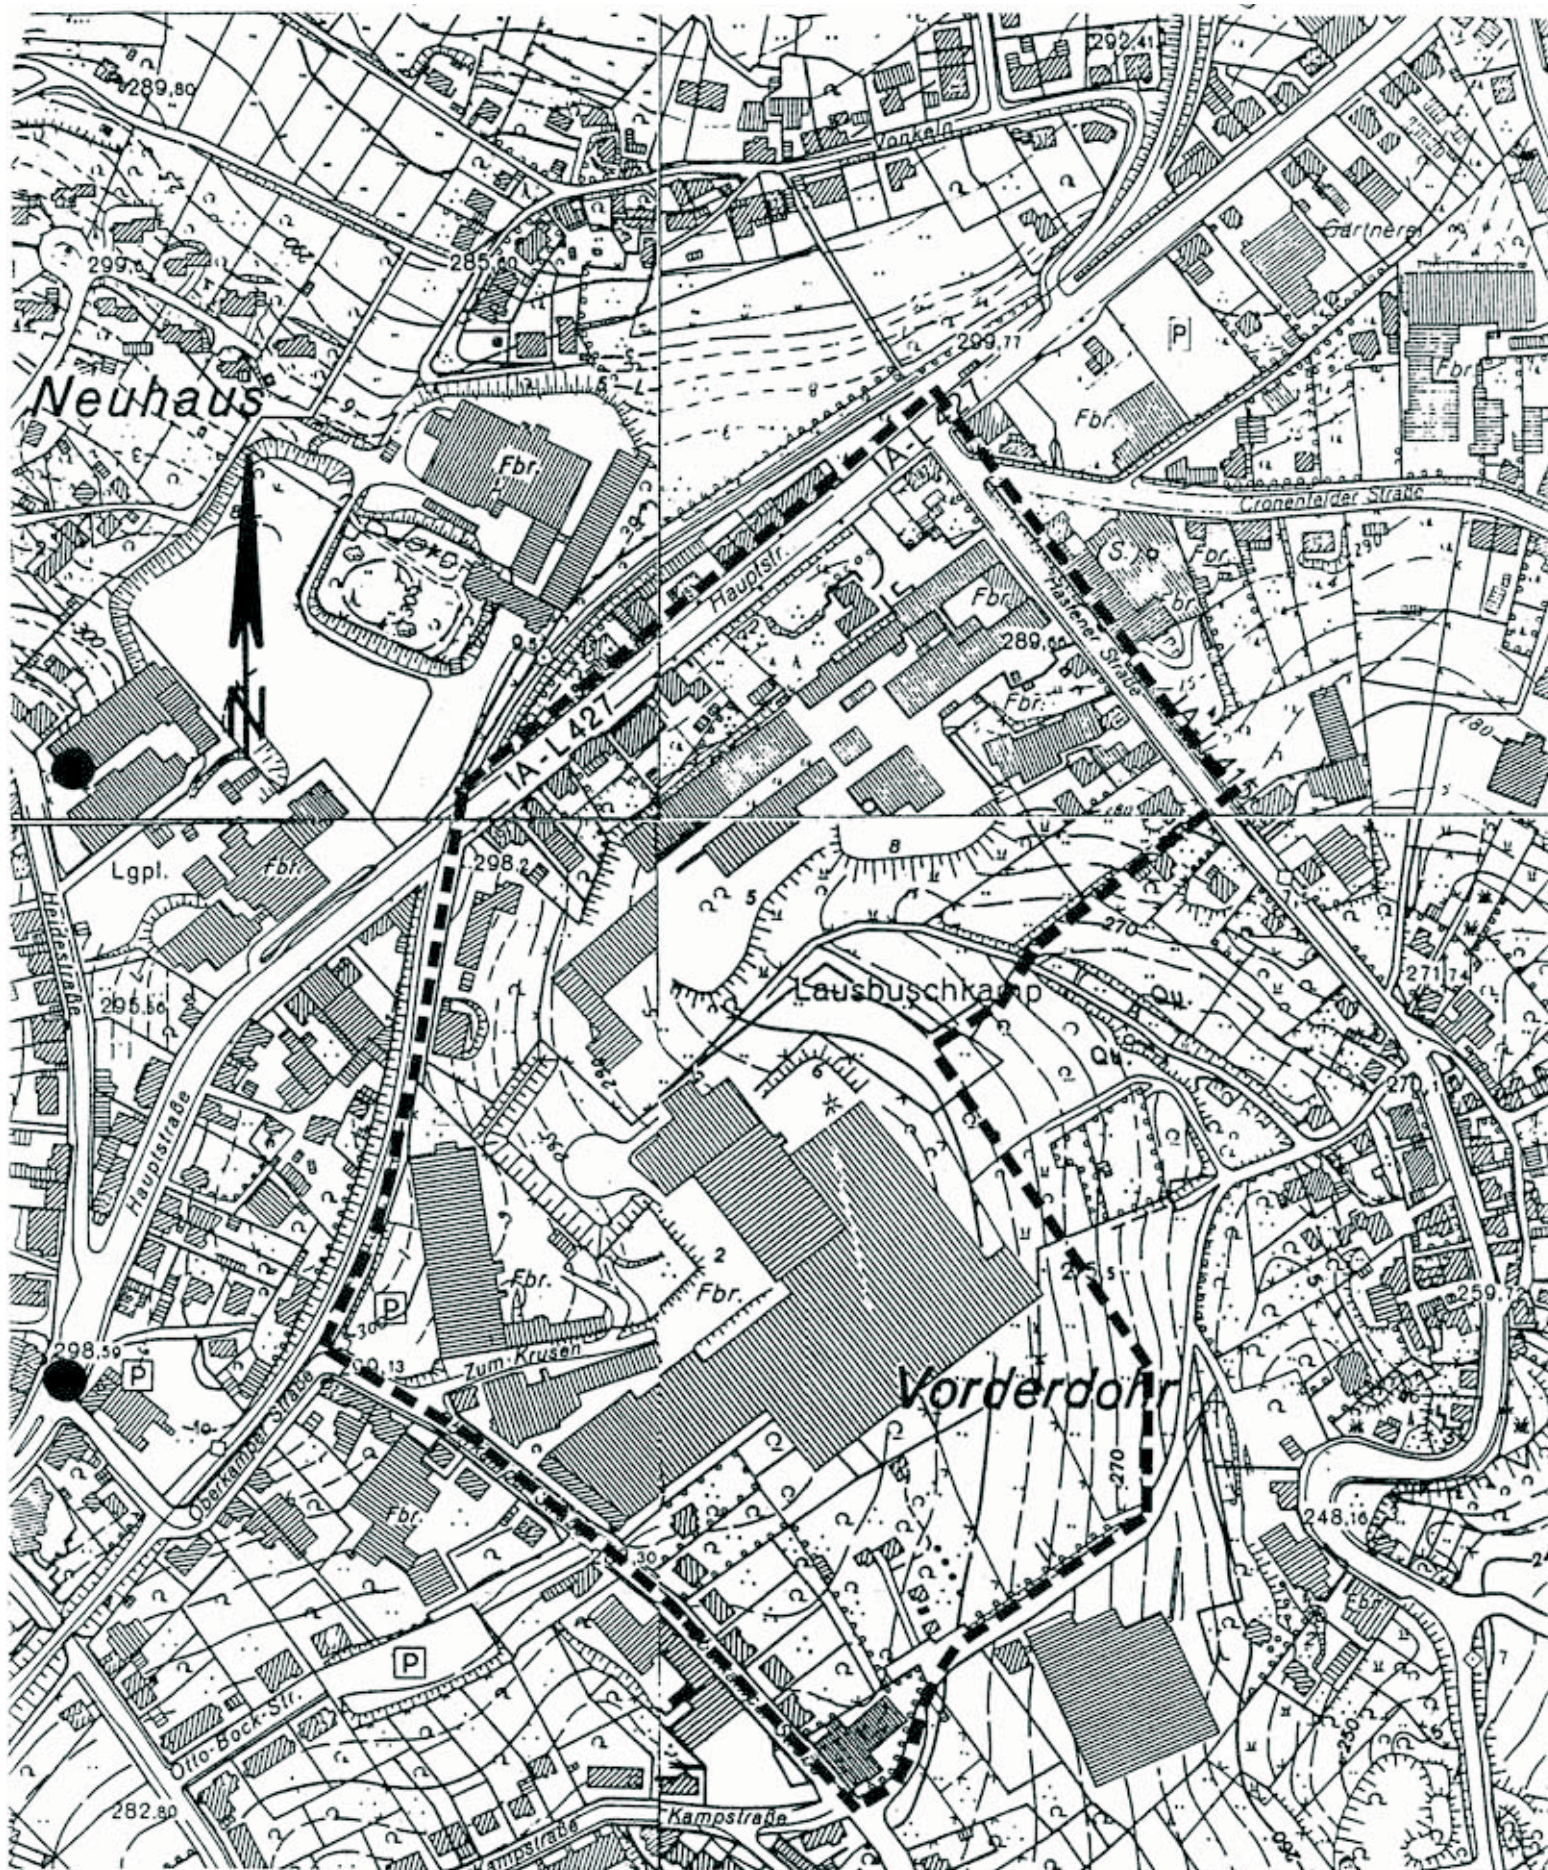

Bebauungsplan Nr. 987
-Hauptstr. / Hastener Str.-
-Aufstellungsbeschluß-
 unmaßstäblich R101.31 /8.97

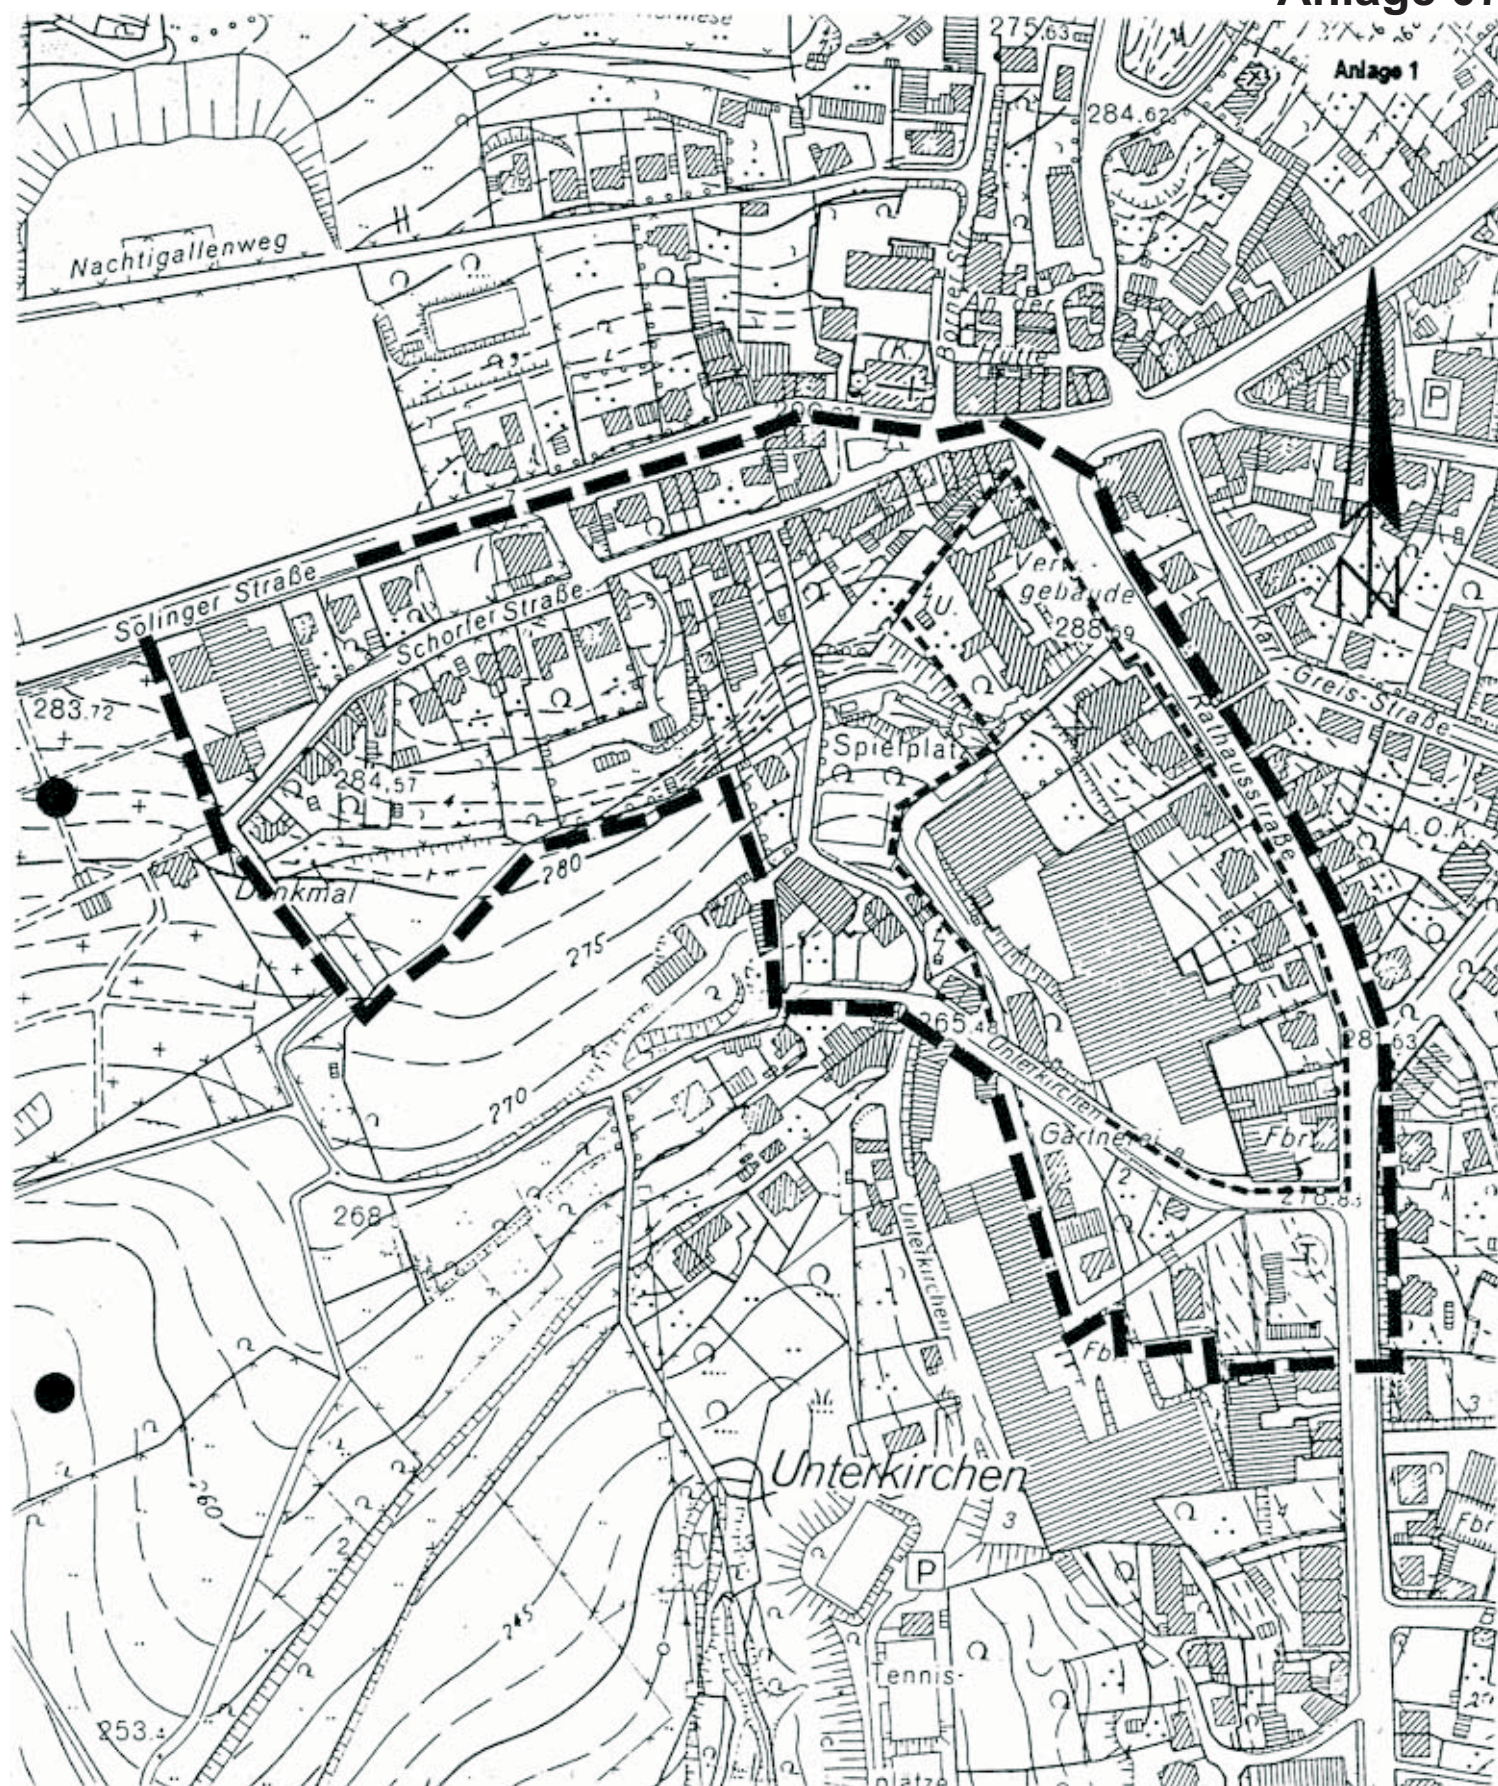

- Bebauungsplan Nr. 1002
- westlich Rathausstraße -
- — — — — Bebauungsplan Nr. 745
- Unterkirchen -

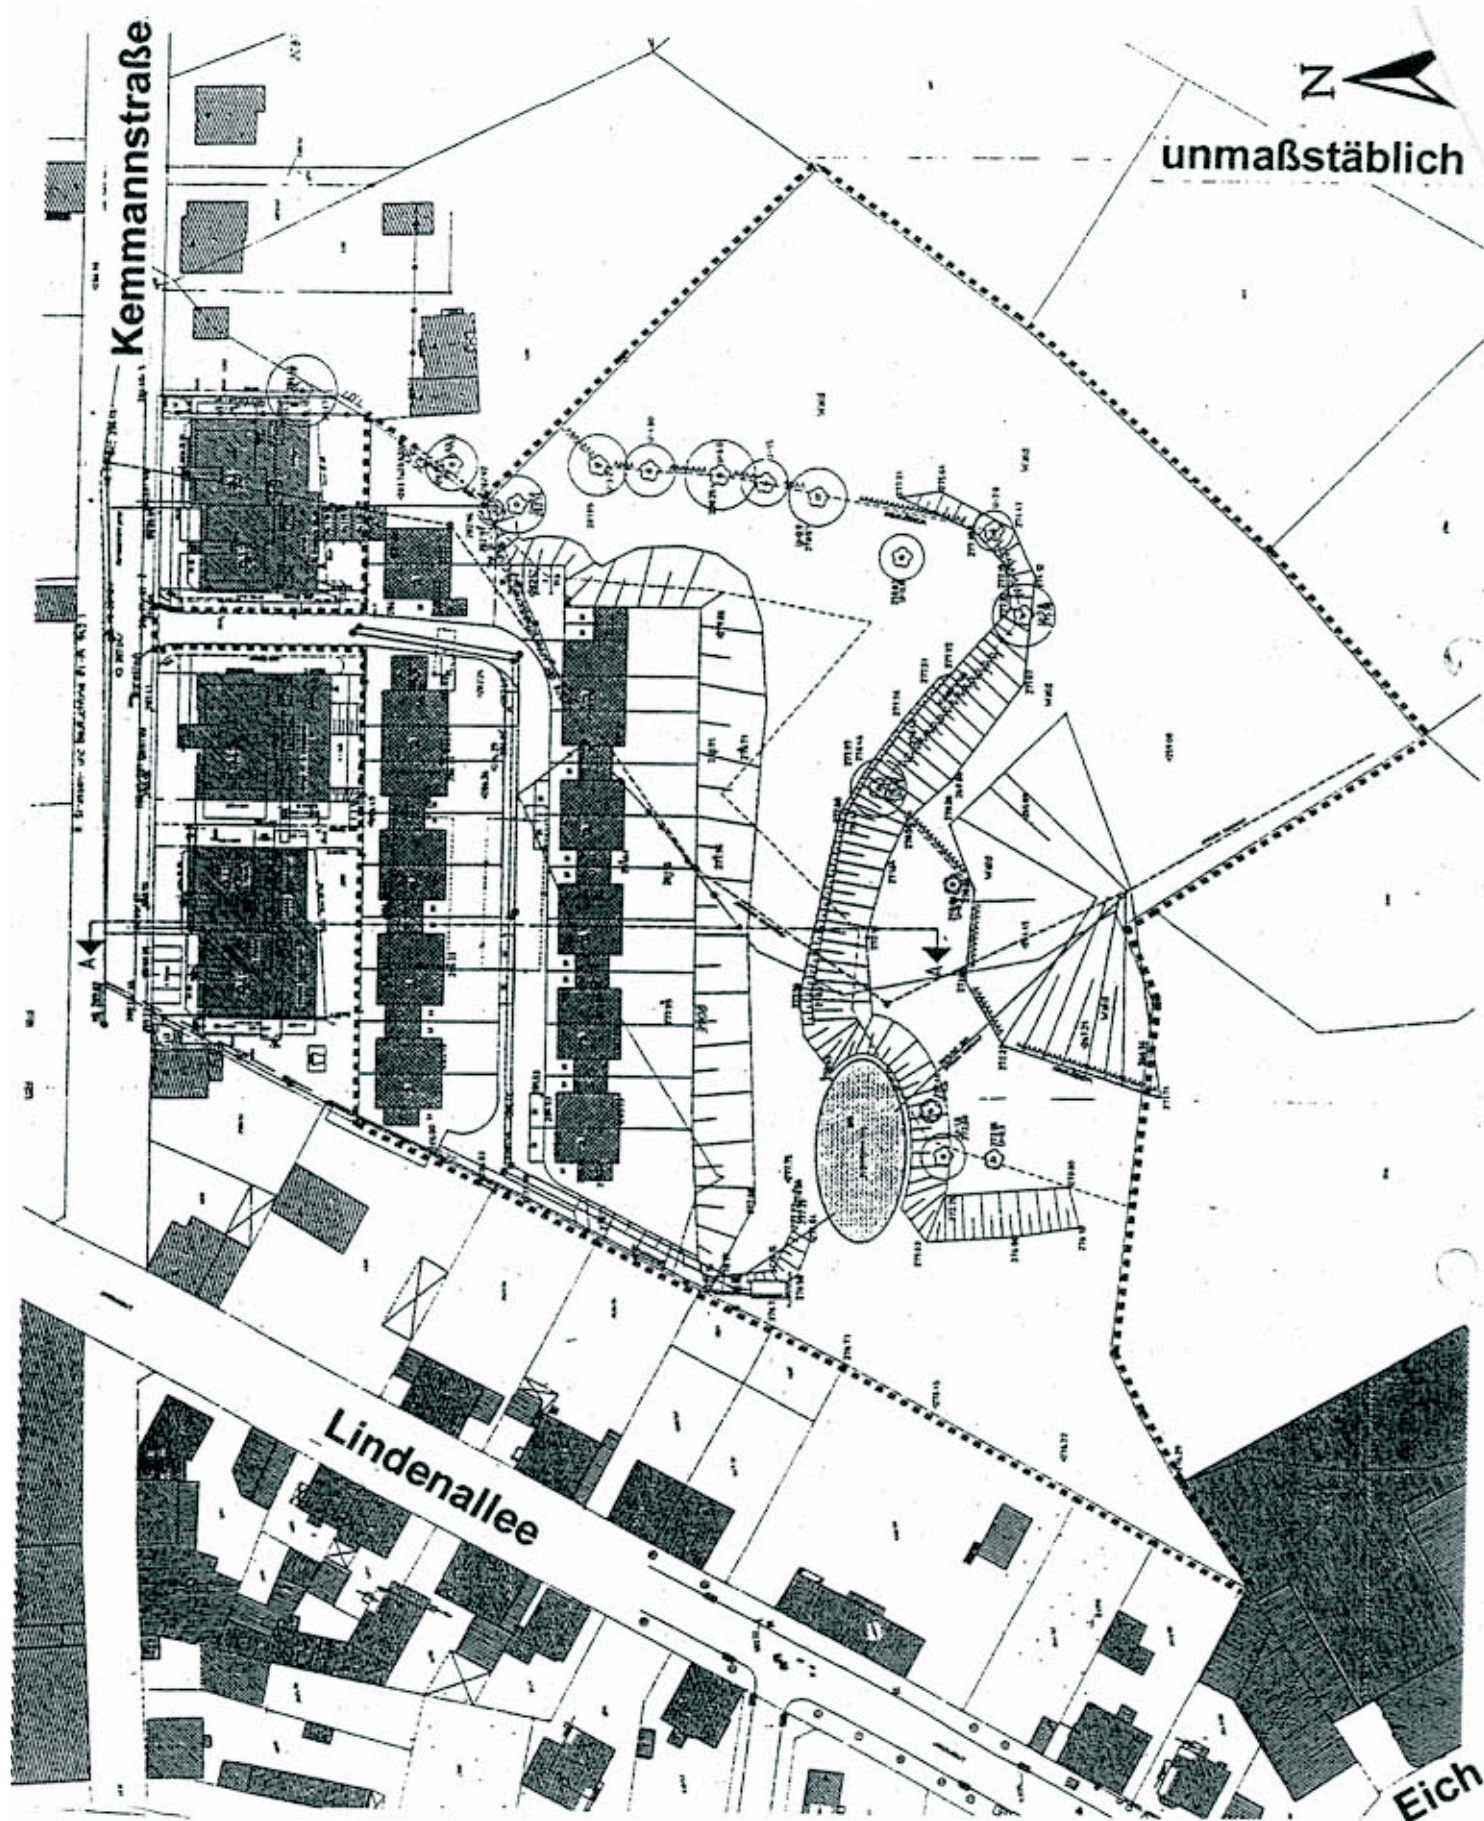

VBP 1056V -südlich Kemmannstraße-
Lageplan zum Aufstellungsbeschluss