


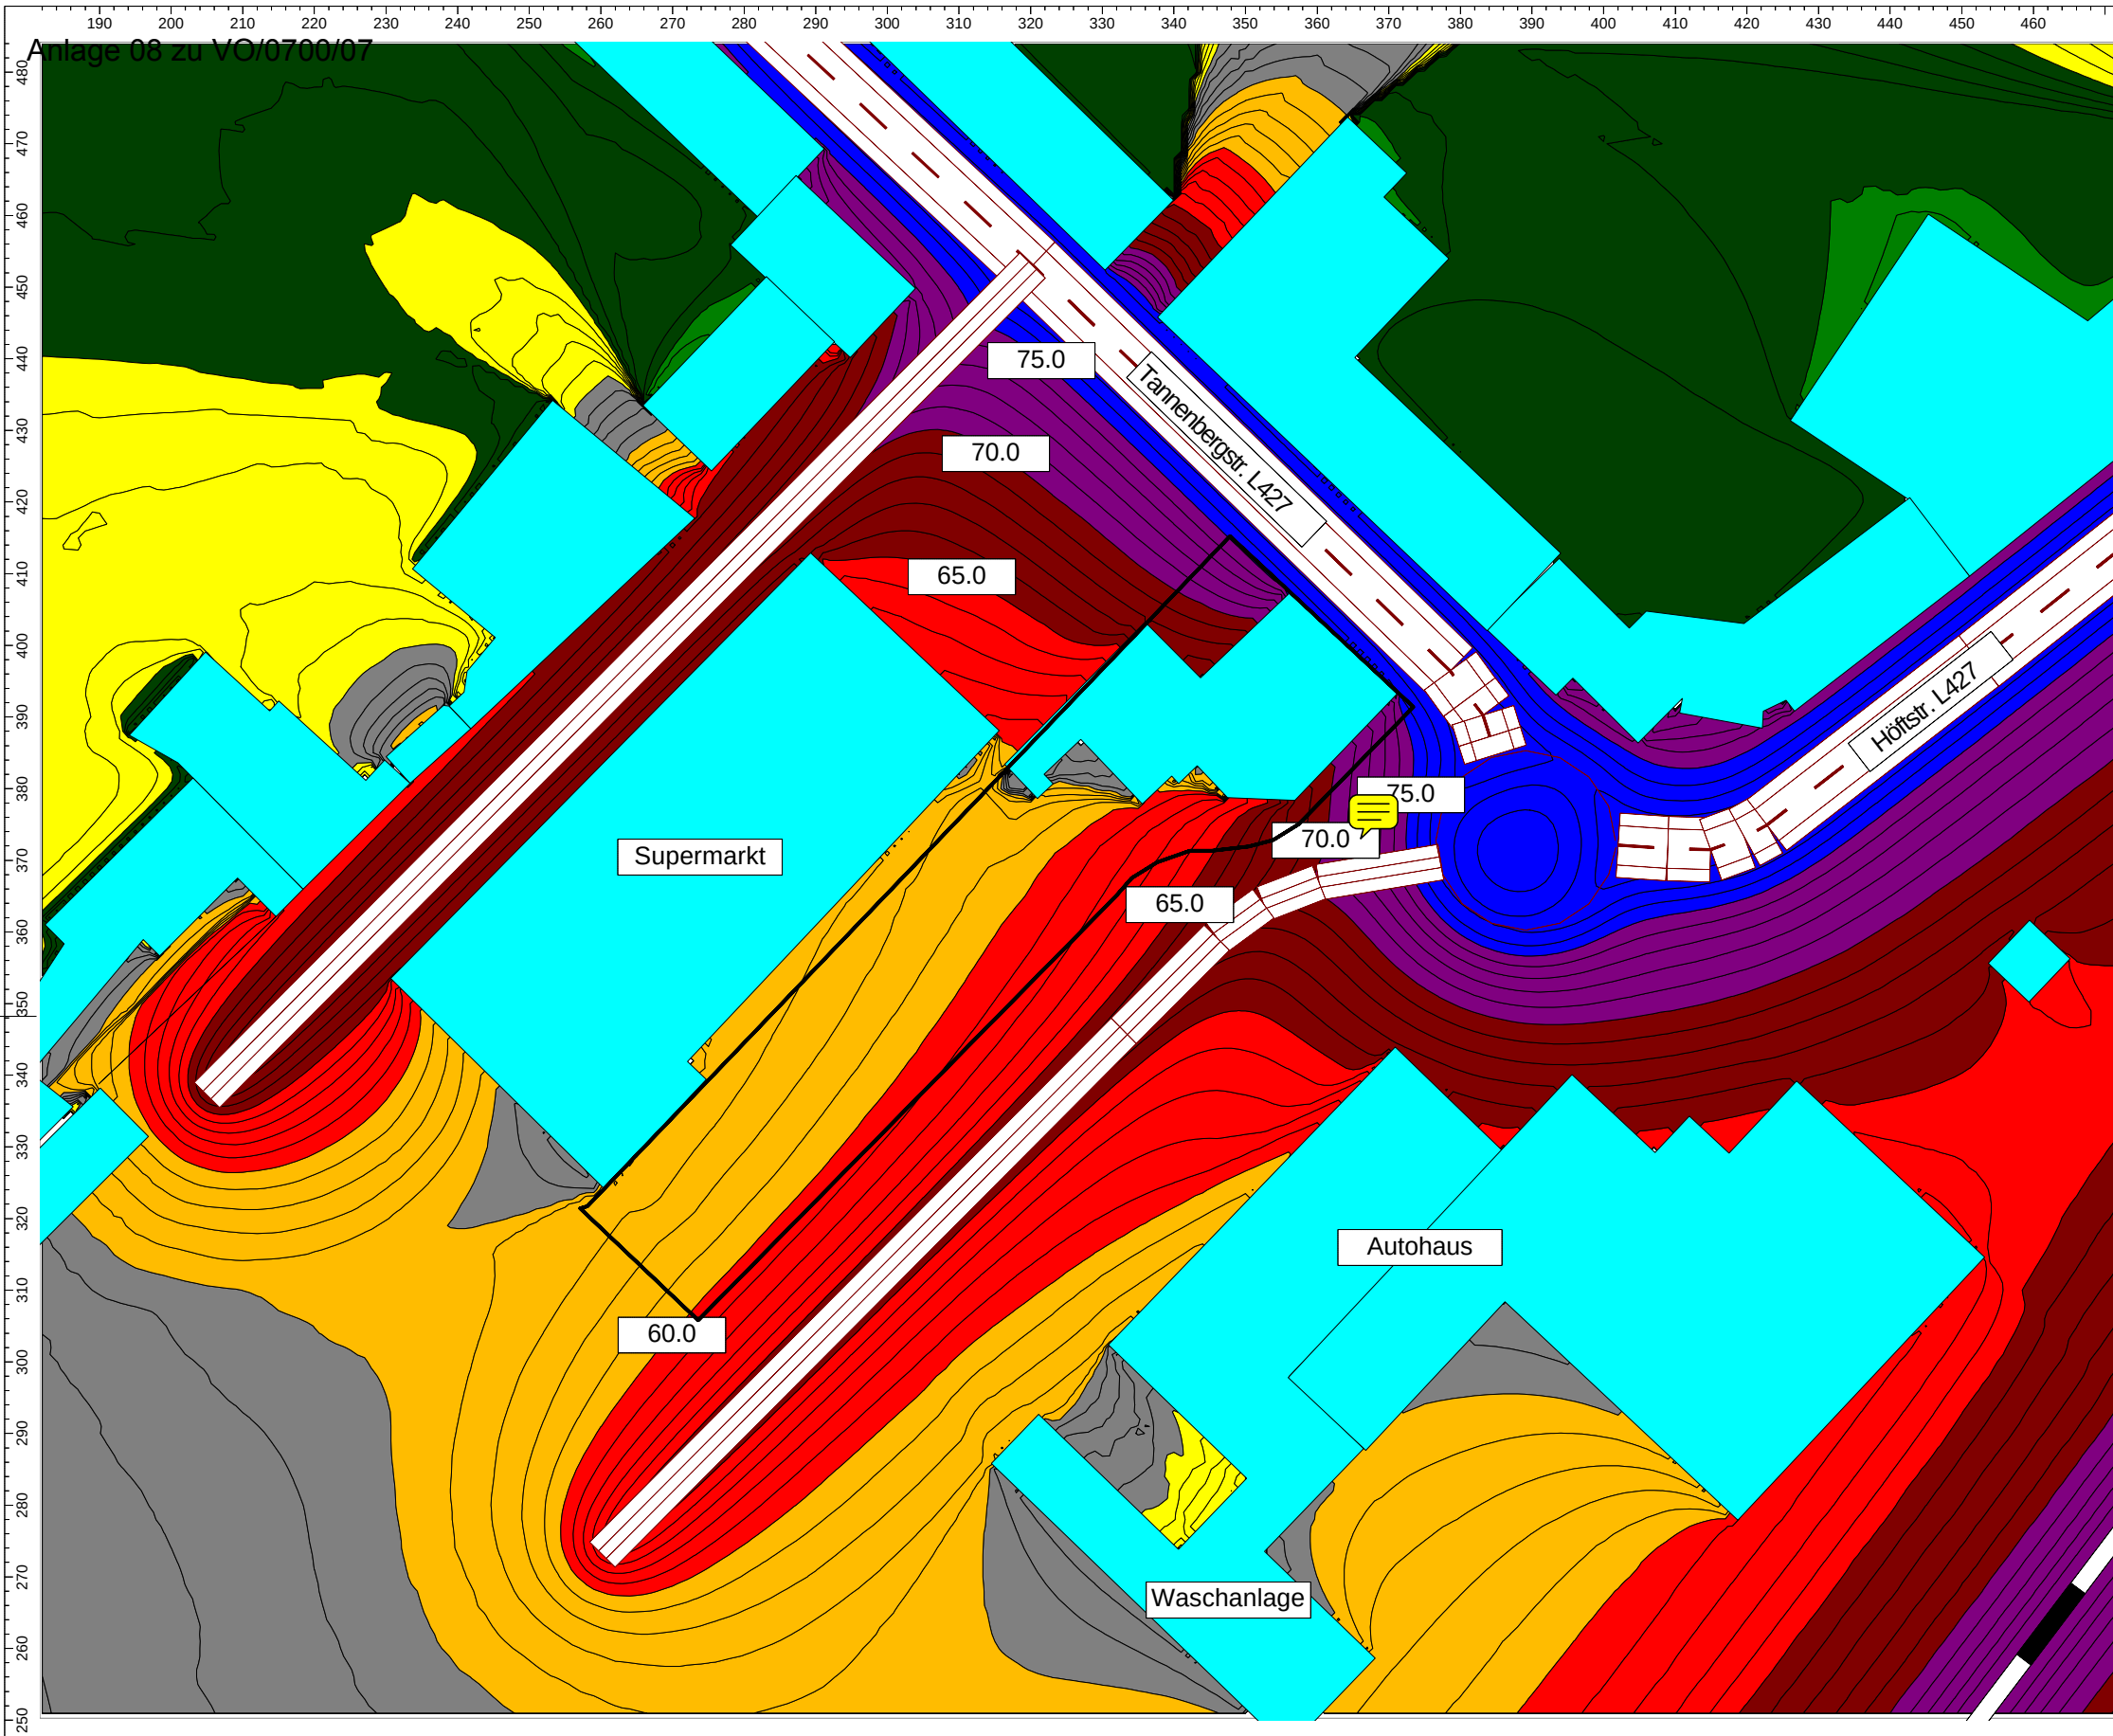

Anlage 08 zu VO/0700/07

F:\104_22\104_22_Leindecker\Daten\Lärm\CADNA A PROJEKTE\Steinbecker_Meile_-_B-Plan_1065_ost\1

Legende :

- > -99.0 dB
- > 35.0 dB
- > 40.0 dB
- > 45.0 dB
- > 50.0 dB
- > 55.0 dB
- > 60.0 dB
- > 65.0 dB
- > 70.0 dB
- > 75.0 dB
- > 80.0 dB
- > 85.0 dB

Cadna/A V 3.0.89 (32Bit)

Bemerkung:

GB 1.2 Stadtentwicklung, Bauen und Verkehr
Ressort Straßen und Verkehr
Abteilung 104.2 Straßenneubau

Steinbecker Meile - B-Plan 1108
Lärmimmissionsuntersuchung

Gesehen:

Bearbeitet: 13.04.07

Maßstab:

Reichl

Golinski/Leindecker

1:1000

