


Aufhebungsbeschluss zum Bplan Nr. 1017 -Bramdelle / Gerotte- Aufstellungsbeschluss vom 16.06.99

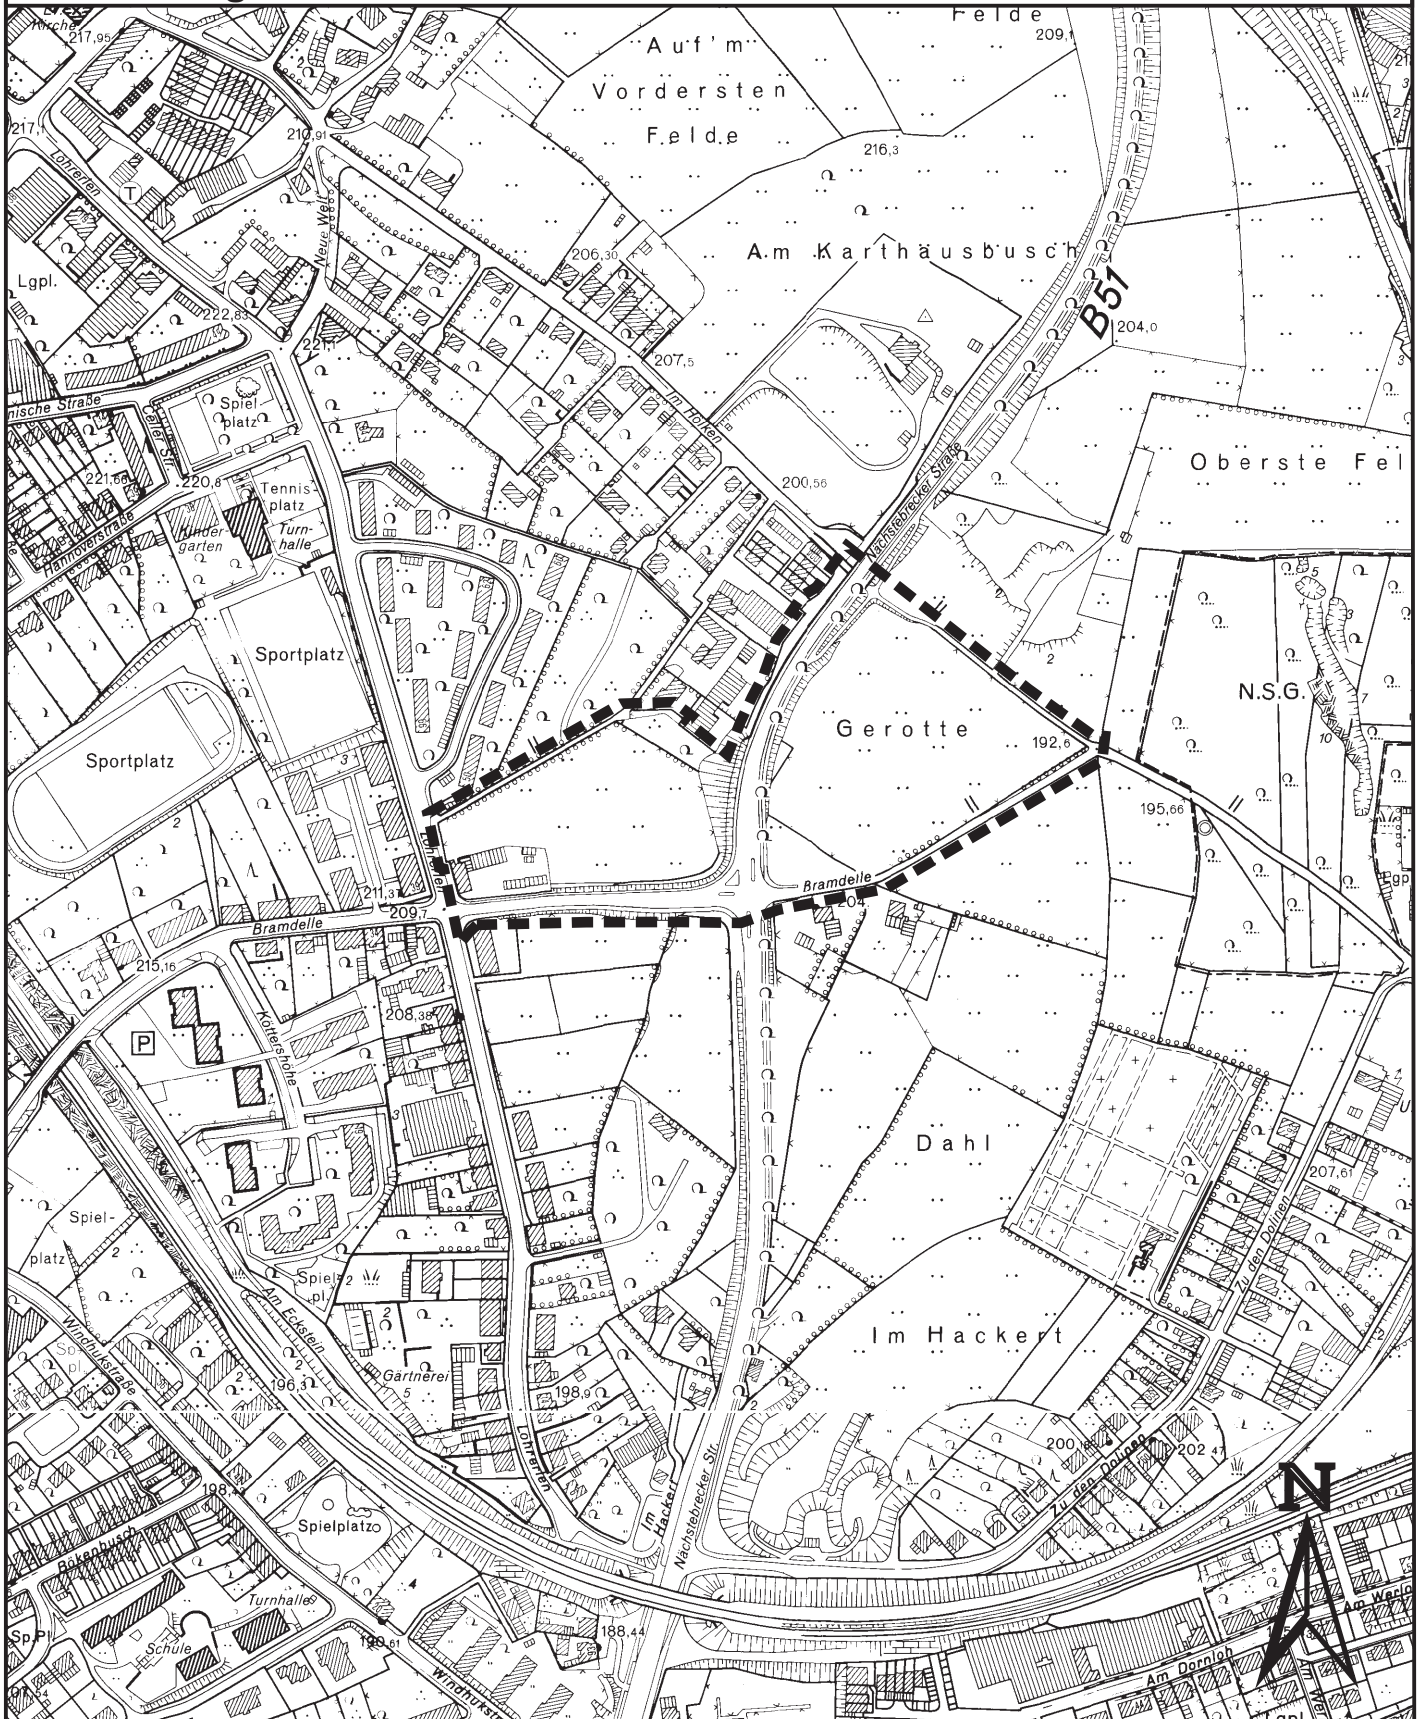

— — — — Geltungsbereich



Wuppertal
Bauen und Wohnen Ressort 105.13