


Aufhebungsbeschluss zum BPlan Nr. 875 -Flexstrasse- Satzungsbeschluss vom 25.04.94

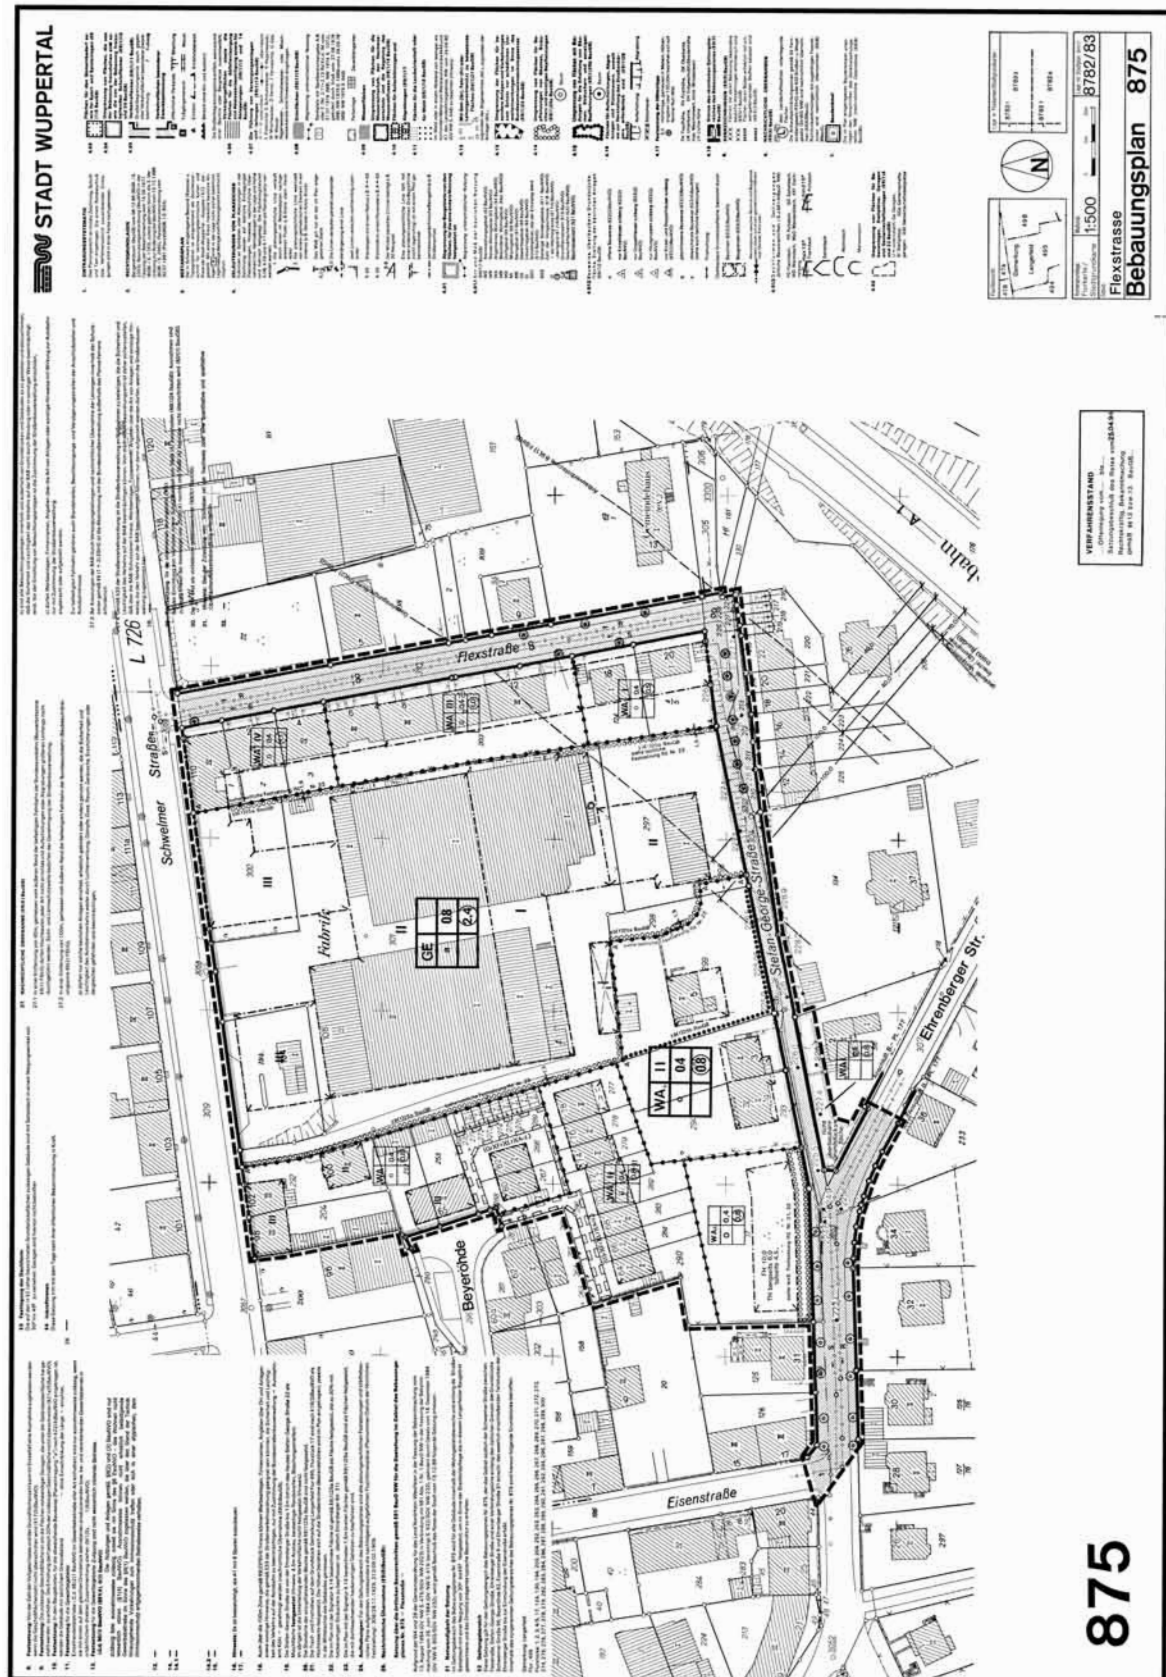

■ ■ ■ ■ Geltungsbereich