


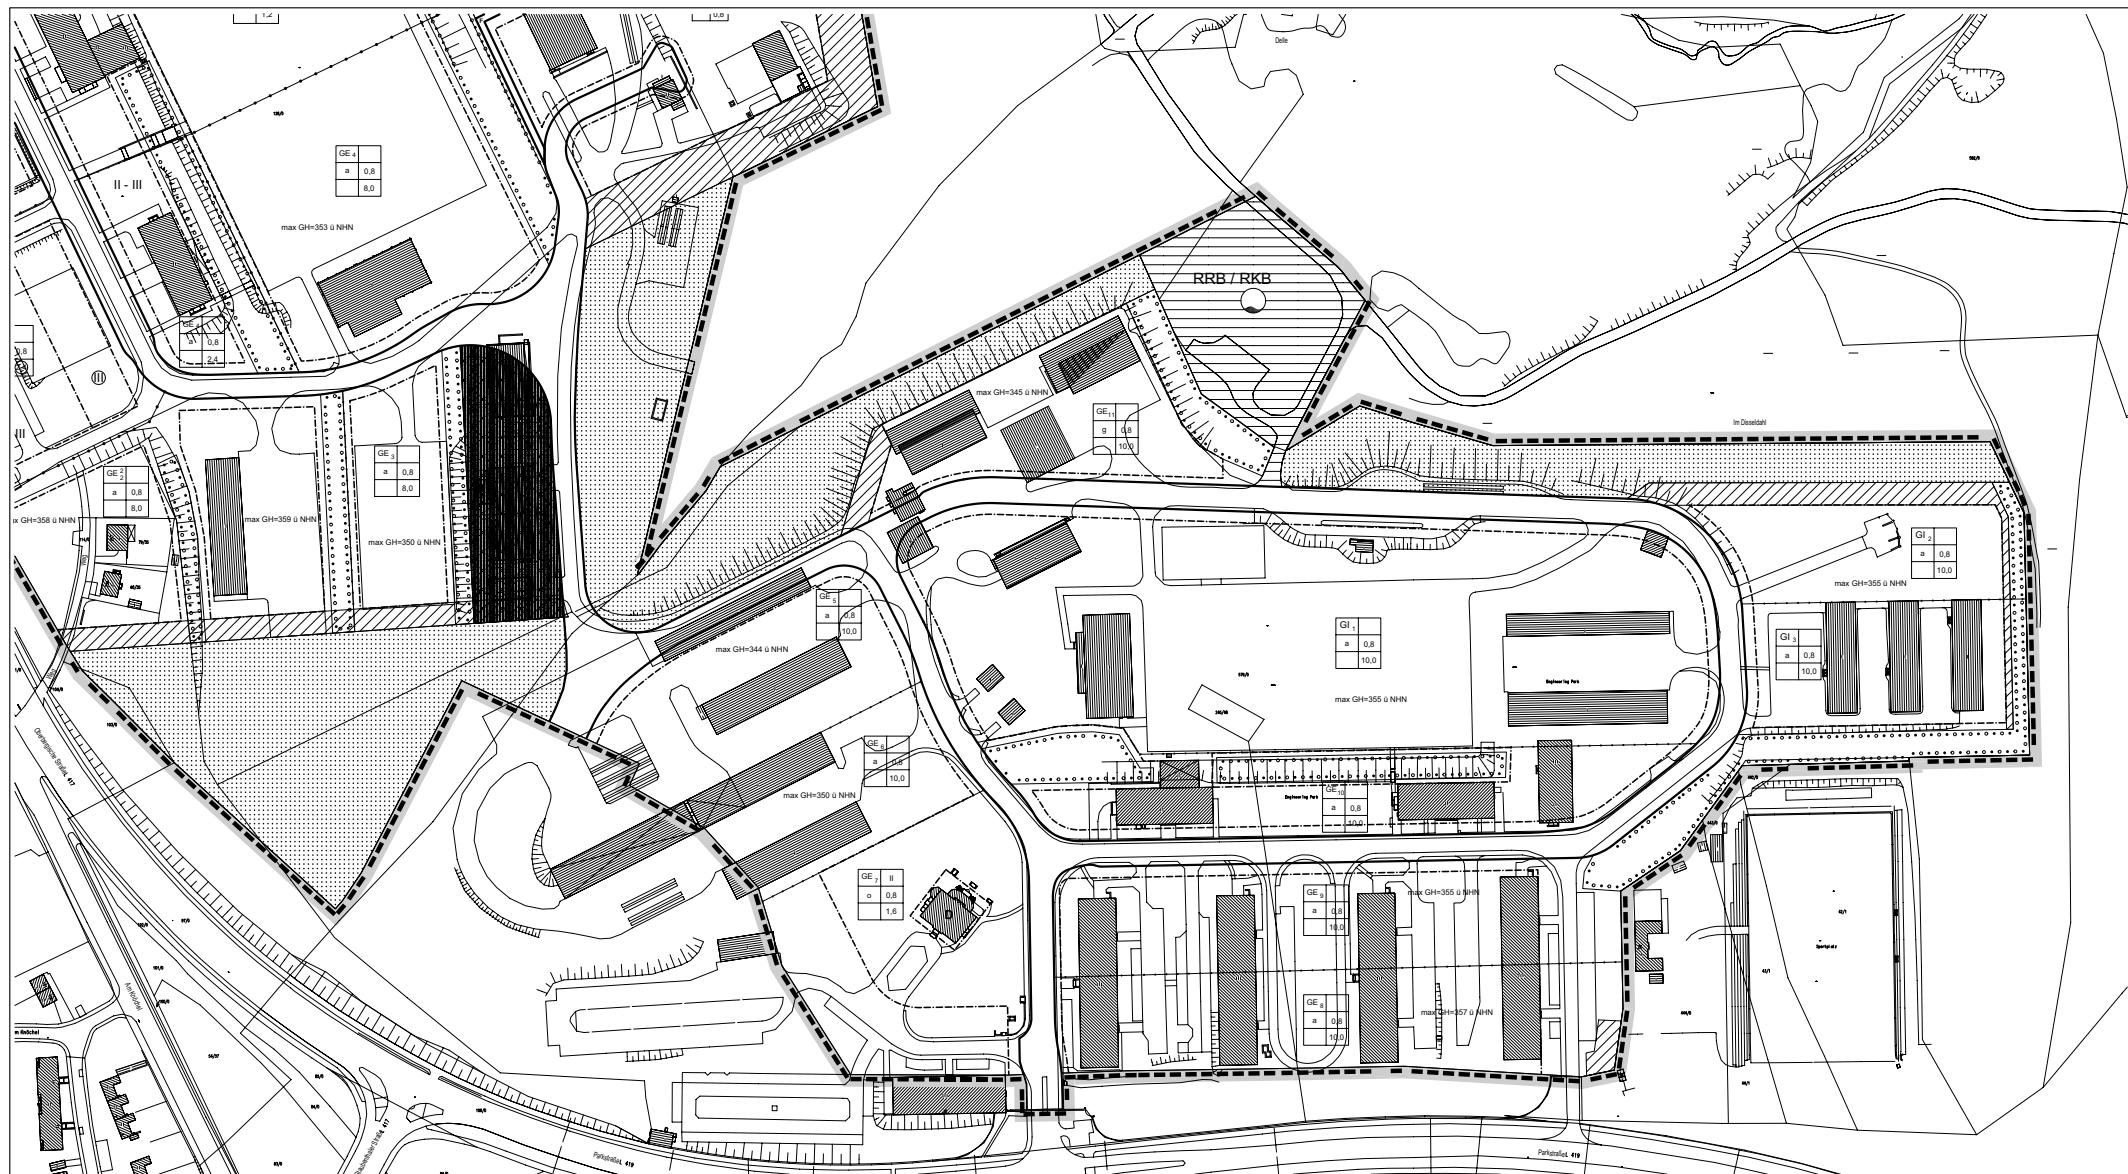

STADT WUPPERTAL
Bauen und Wohnen R105.1

Projekt:
Engineering-Park Wuppertal
(GOH-Kaserne)

B-Pl. Nr. 1066

Maßstab:	Übermaß:	Gesamtmaß:	Datum:
Kasten	Jäger		2007-09-21
Plan-Nr.: 1066/plan/BPlan/jae/2007-09-18 icaads			