


Aufhebungsbeschluss zum BPlan 1048 - westl. Robert-Daum-Platz - Aufhebungsbeschluss zum BPlan 1048V - westl. Robert-Daum-Platz -

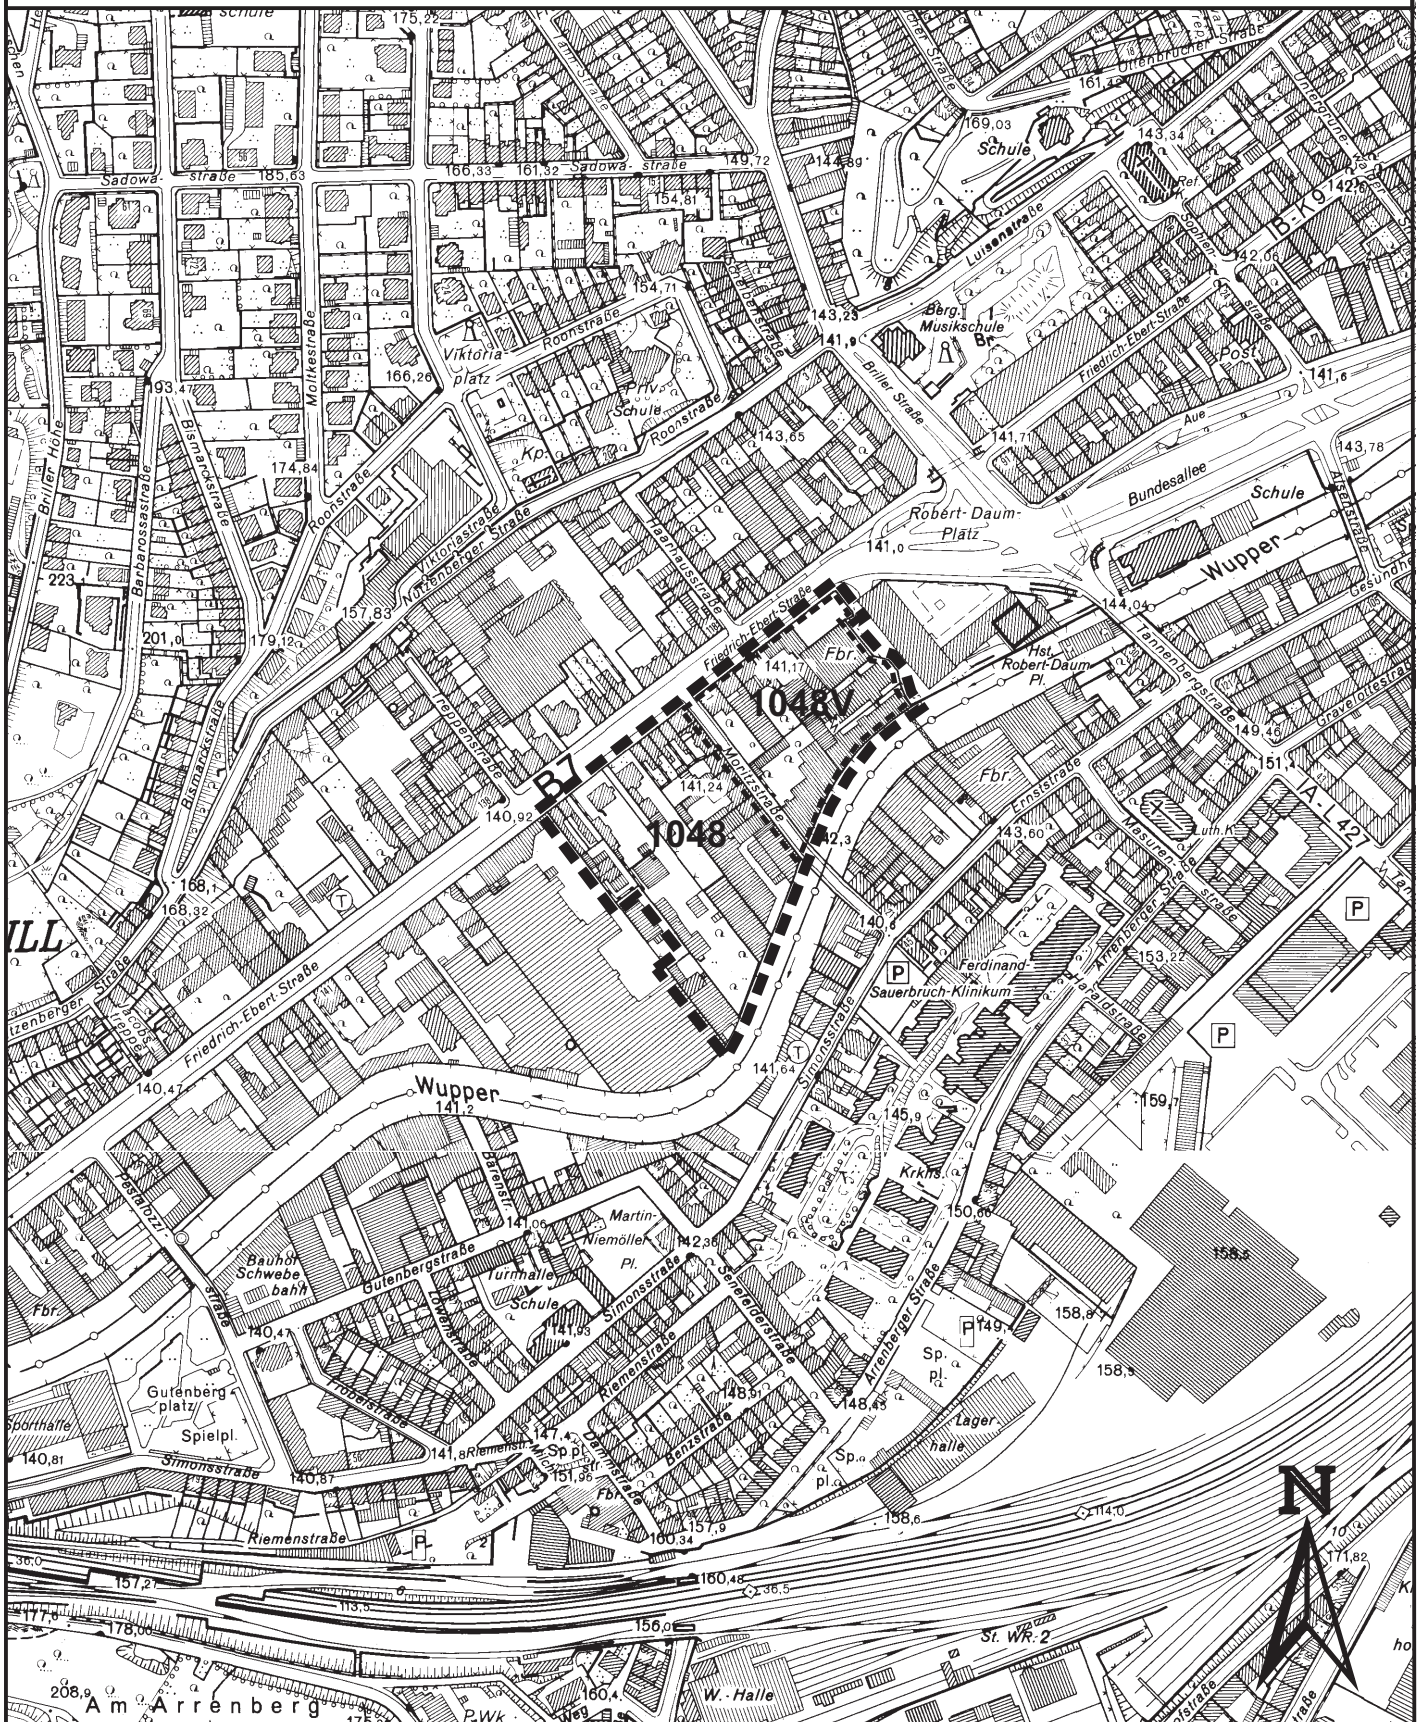

— — — — — Geltungsbereich



Wuppertal
Bauen und Wohnen Ressort 105.13