


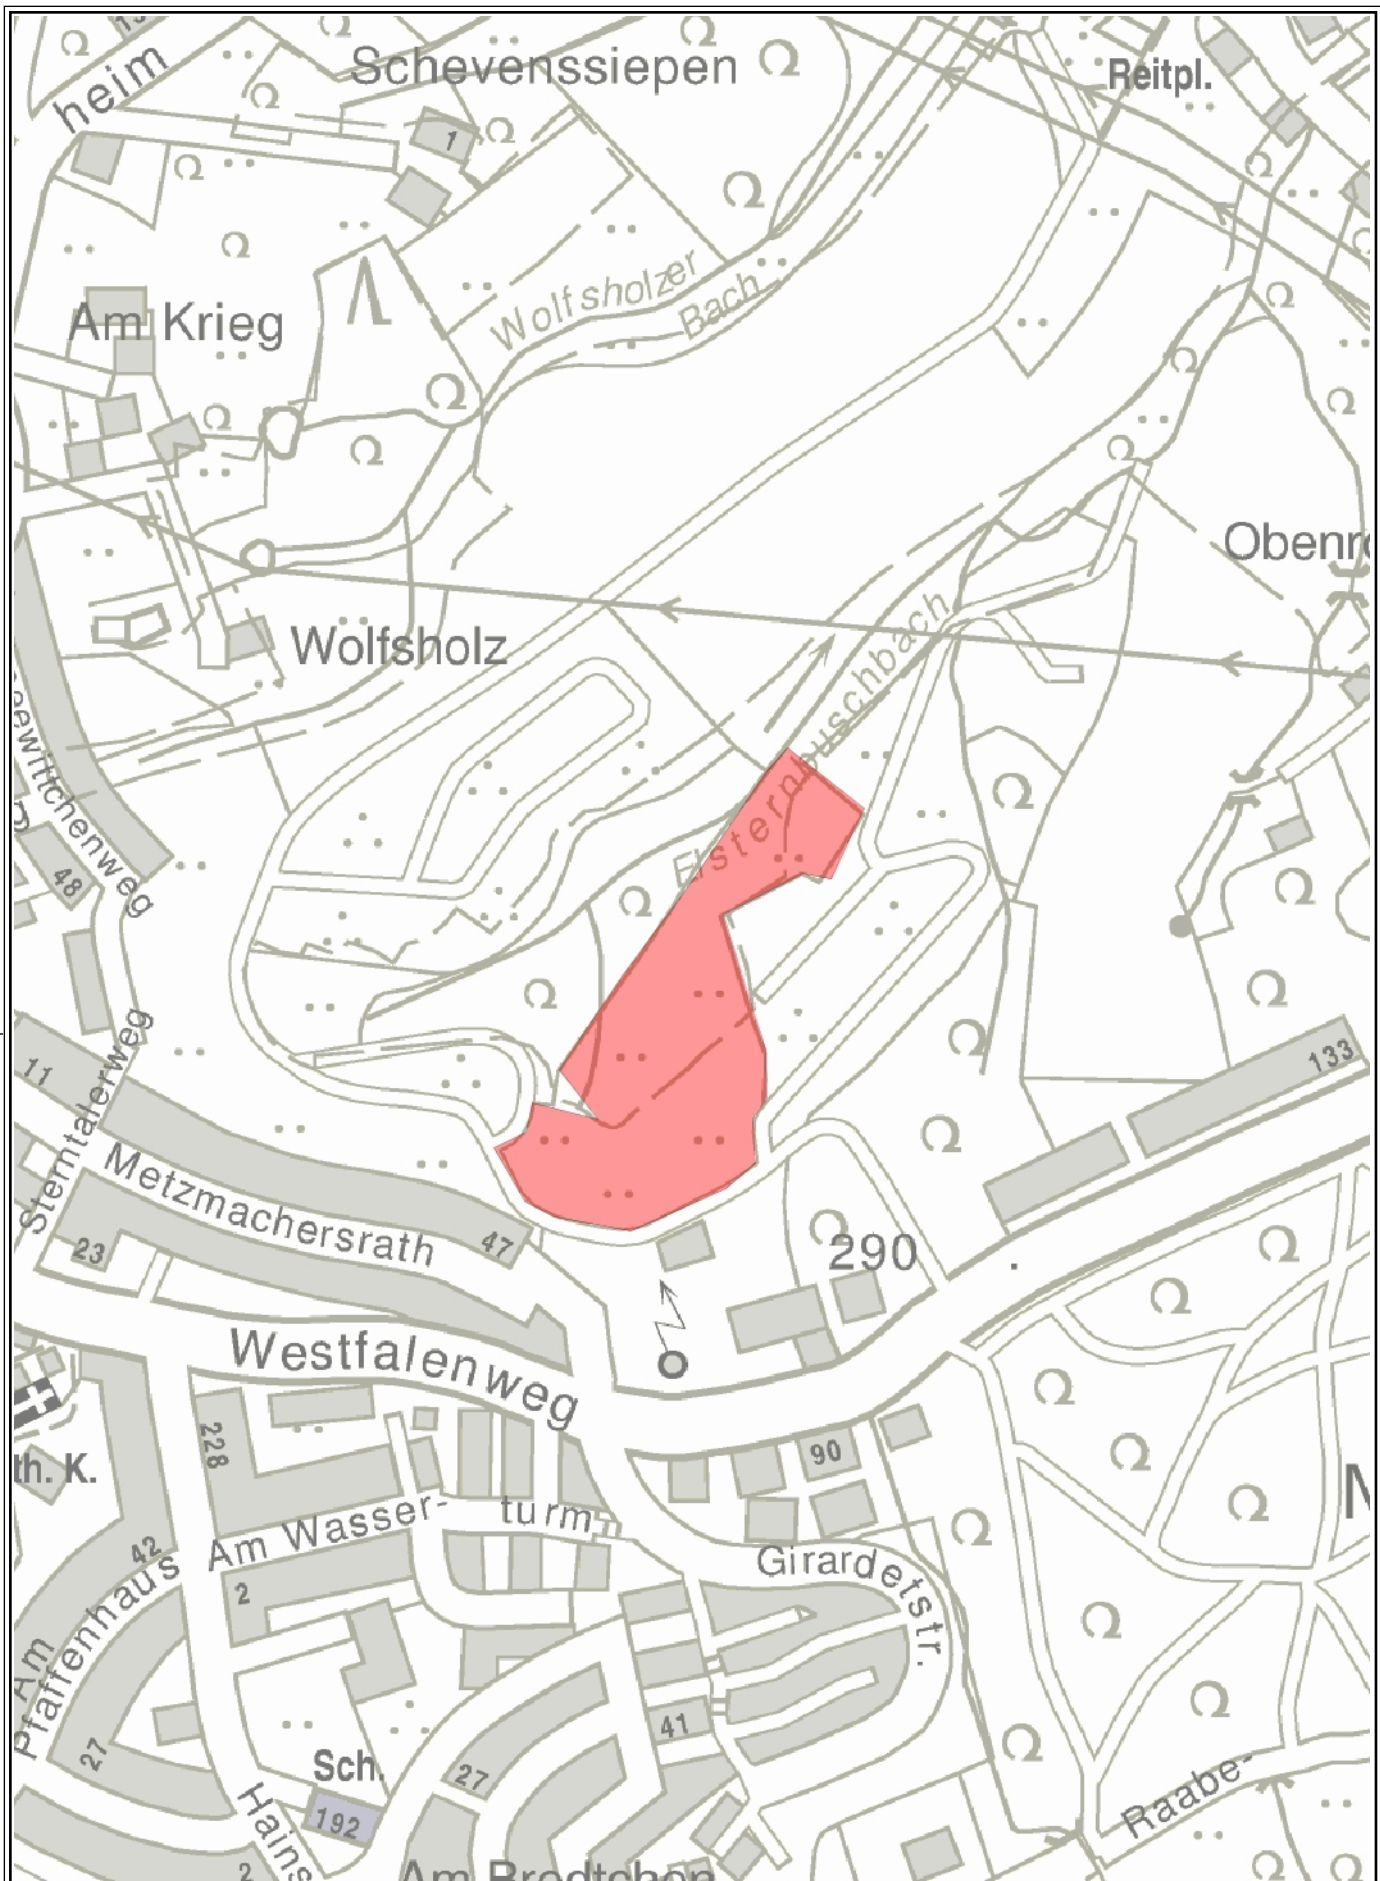

Herausgeber:
Stadt Wuppertal
Ressort Vermessung, Katasteramt und


Bebauungsplan Nr. 772 Zur Waldkampfbahn
und Nr. 963 Bahnstr. Ost - Grünlandpflege

Maßstab **1:5000**

Erstellt am 06.02.2008

Dieser Ausdruck ist gesetzlich geschützt.

Vervielfältigungen, Umarbeiten, Veröffentlichungen oder die Weitergabe an Dritte nur mit Zustimmung des Herausgebers, ausgenommen Vervielfältigungen und Umarbeitungen zur innerbetrieblichen Verwendung bei Behörden

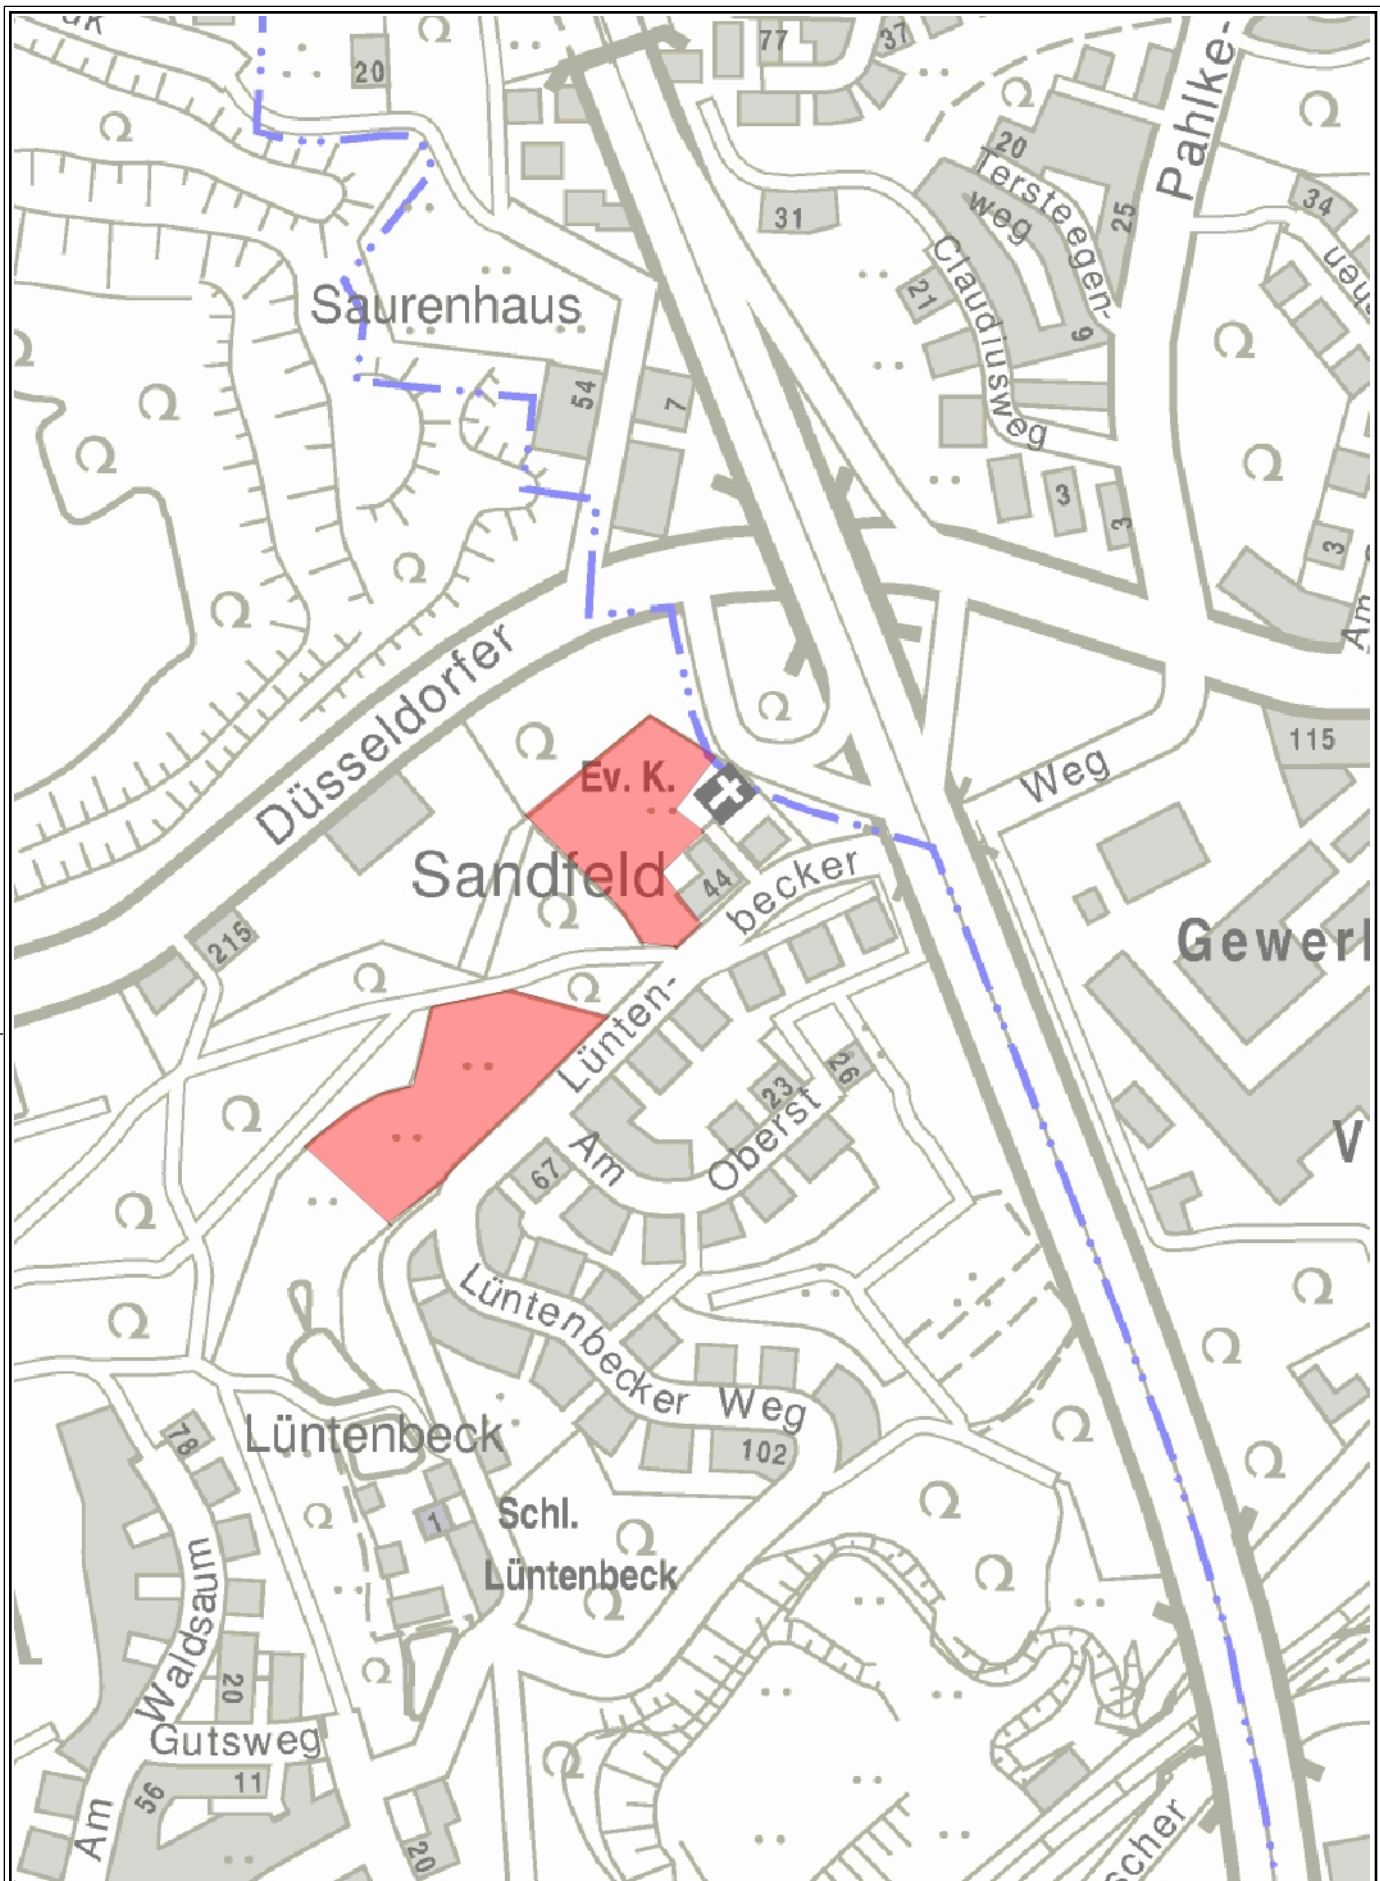

Herausgeber:
Stadt Wuppertal
Ressort Vermessung, Katasteramt und


Bebauungsplan Nr. 772 Zur Waldkampfbahn
Grünlandpflege

Maßstab 1:5000

Erstellt am 06.02.2008

Dieser Ausdruck ist gesetzlich geschützt.

Vervielfältigungen, Umarbeiten, Veröffentlichungen oder die Weitergabe an Dritte nur mit Zustimmung des Herausgebers, ausgenommen Vervielfältigungen und Umarbeitungen zur innerbetrieblichen Verwendung bei Behörden

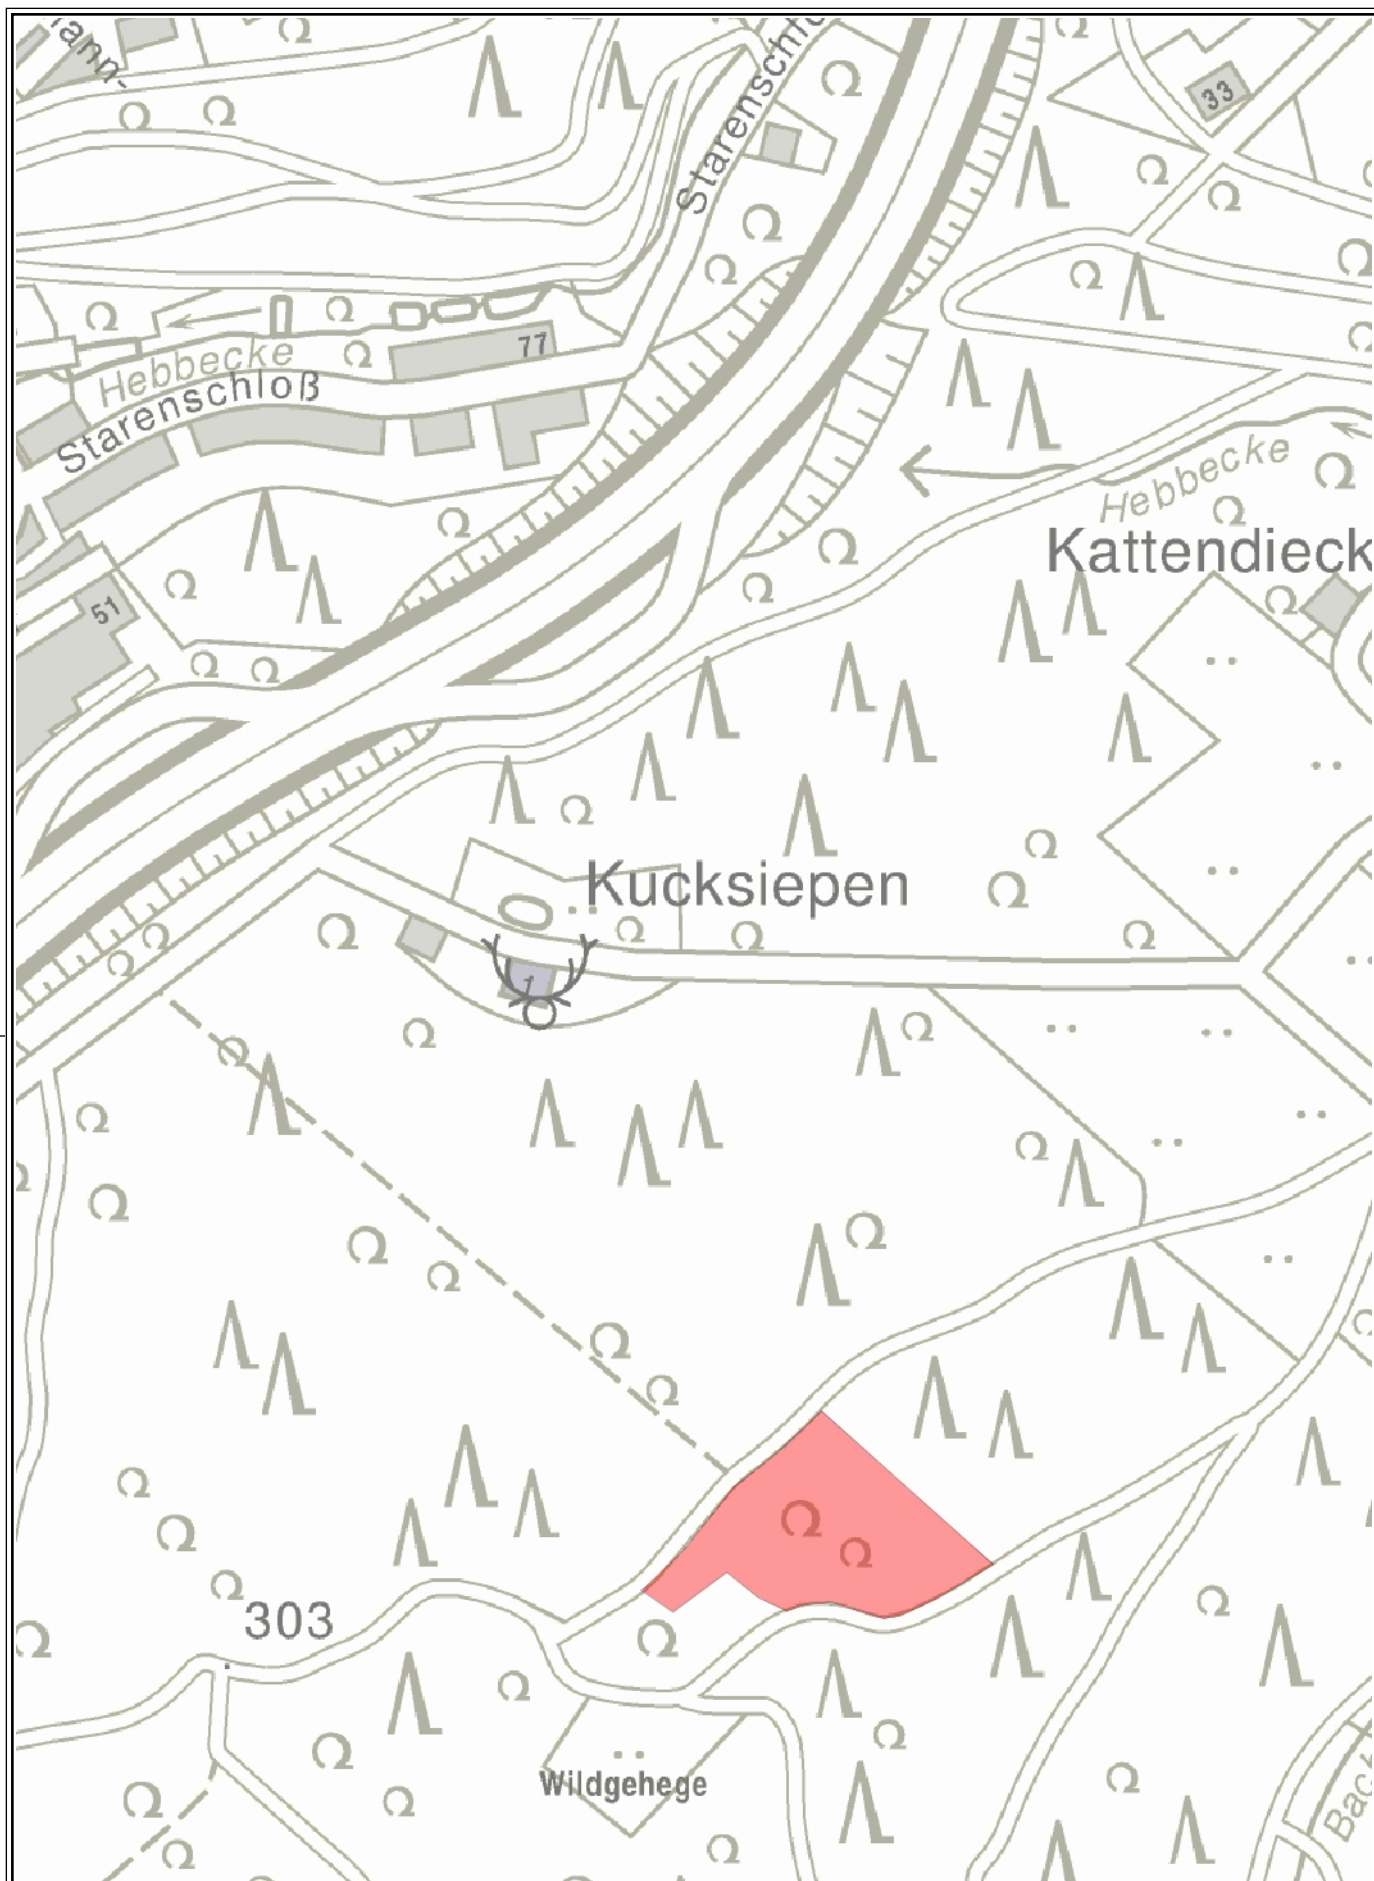

Herausgeber:
Stadt Wuppertal
Ressort Vermessung, Katasteramt und


Bebauungsplan Nr. 956 Korzert
Ökol. Maßnahmen im Wald

Maßstab **1:5000**

Erstellt am 06.02.2008

Dieser Ausdruck ist gesetzlich geschützt.

Vervielfältigungen, Umarbeiten, Veröffentlichungen oder die Weitergabe an Dritte nur mit Zustimmung des Herausgebers, ausgenommen Vervielfältigungen und Umarbeitungen zur innerbetrieblichen Verwendung bei Behörden

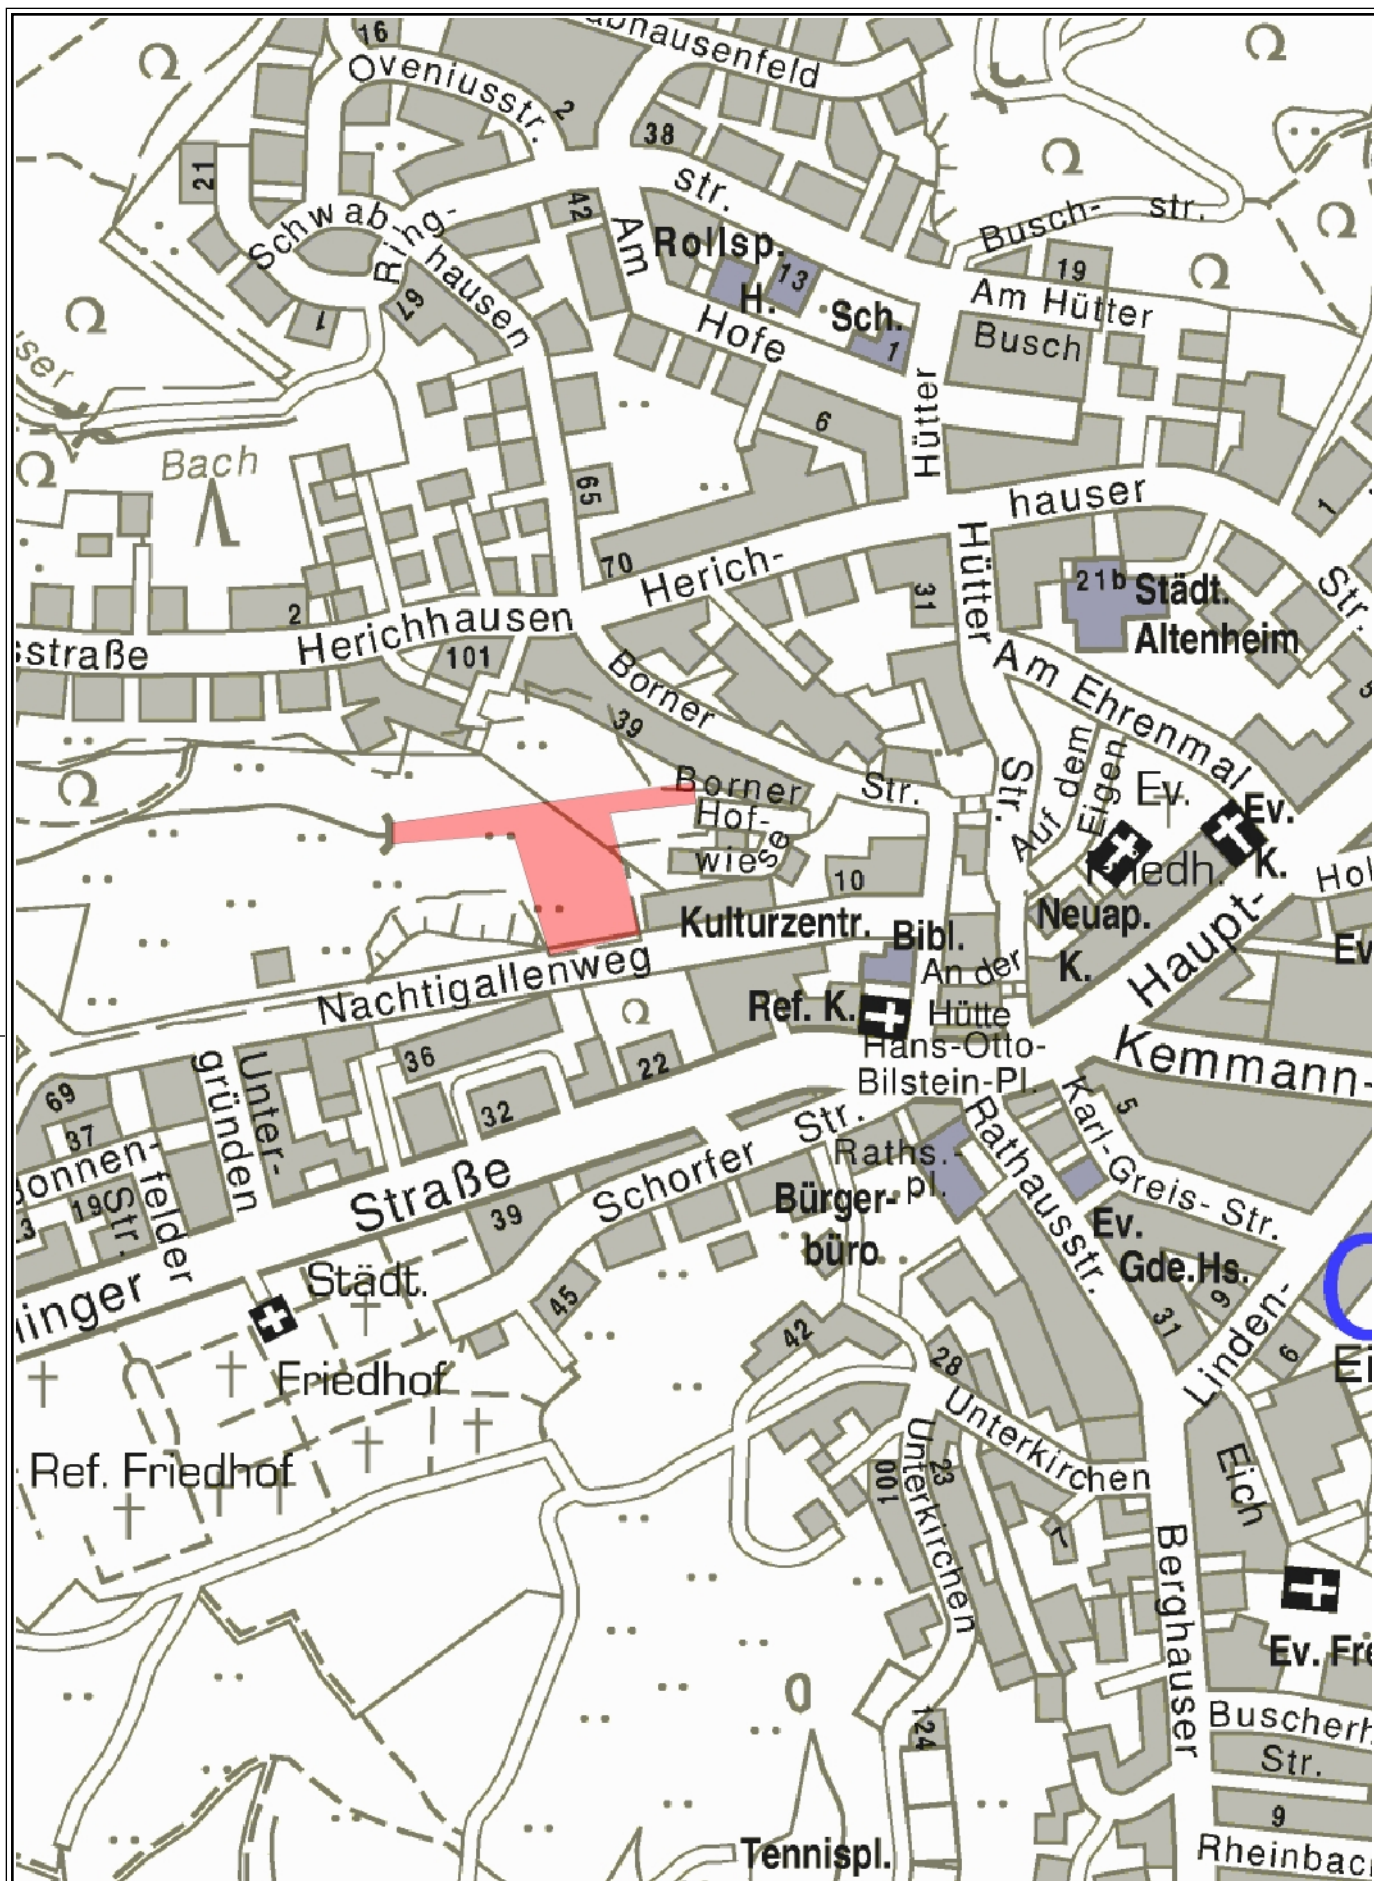

Herausgeber:
Stadt Wuppertal
Ressort Vermessung, Katasteramt und


Bebauungsplan Nr. 996 Wiedener Straße
Offenlage Herichhauser Bach, Grünlandmähd

Maßstab 1:5000

Erstellt am 06.02.2008

Dieser Ausdruck ist gesetzlich geschützt.

Vervielfältigungen, Umarbeiten, Veröffentlichungen oder die Weitergabe an Dritte nur mit Zustimmung des Herausgebers, ausgenommen Vervielfältigungen und Umarbeitungen zur innerbetrieblichen Verwendung bei Behörden

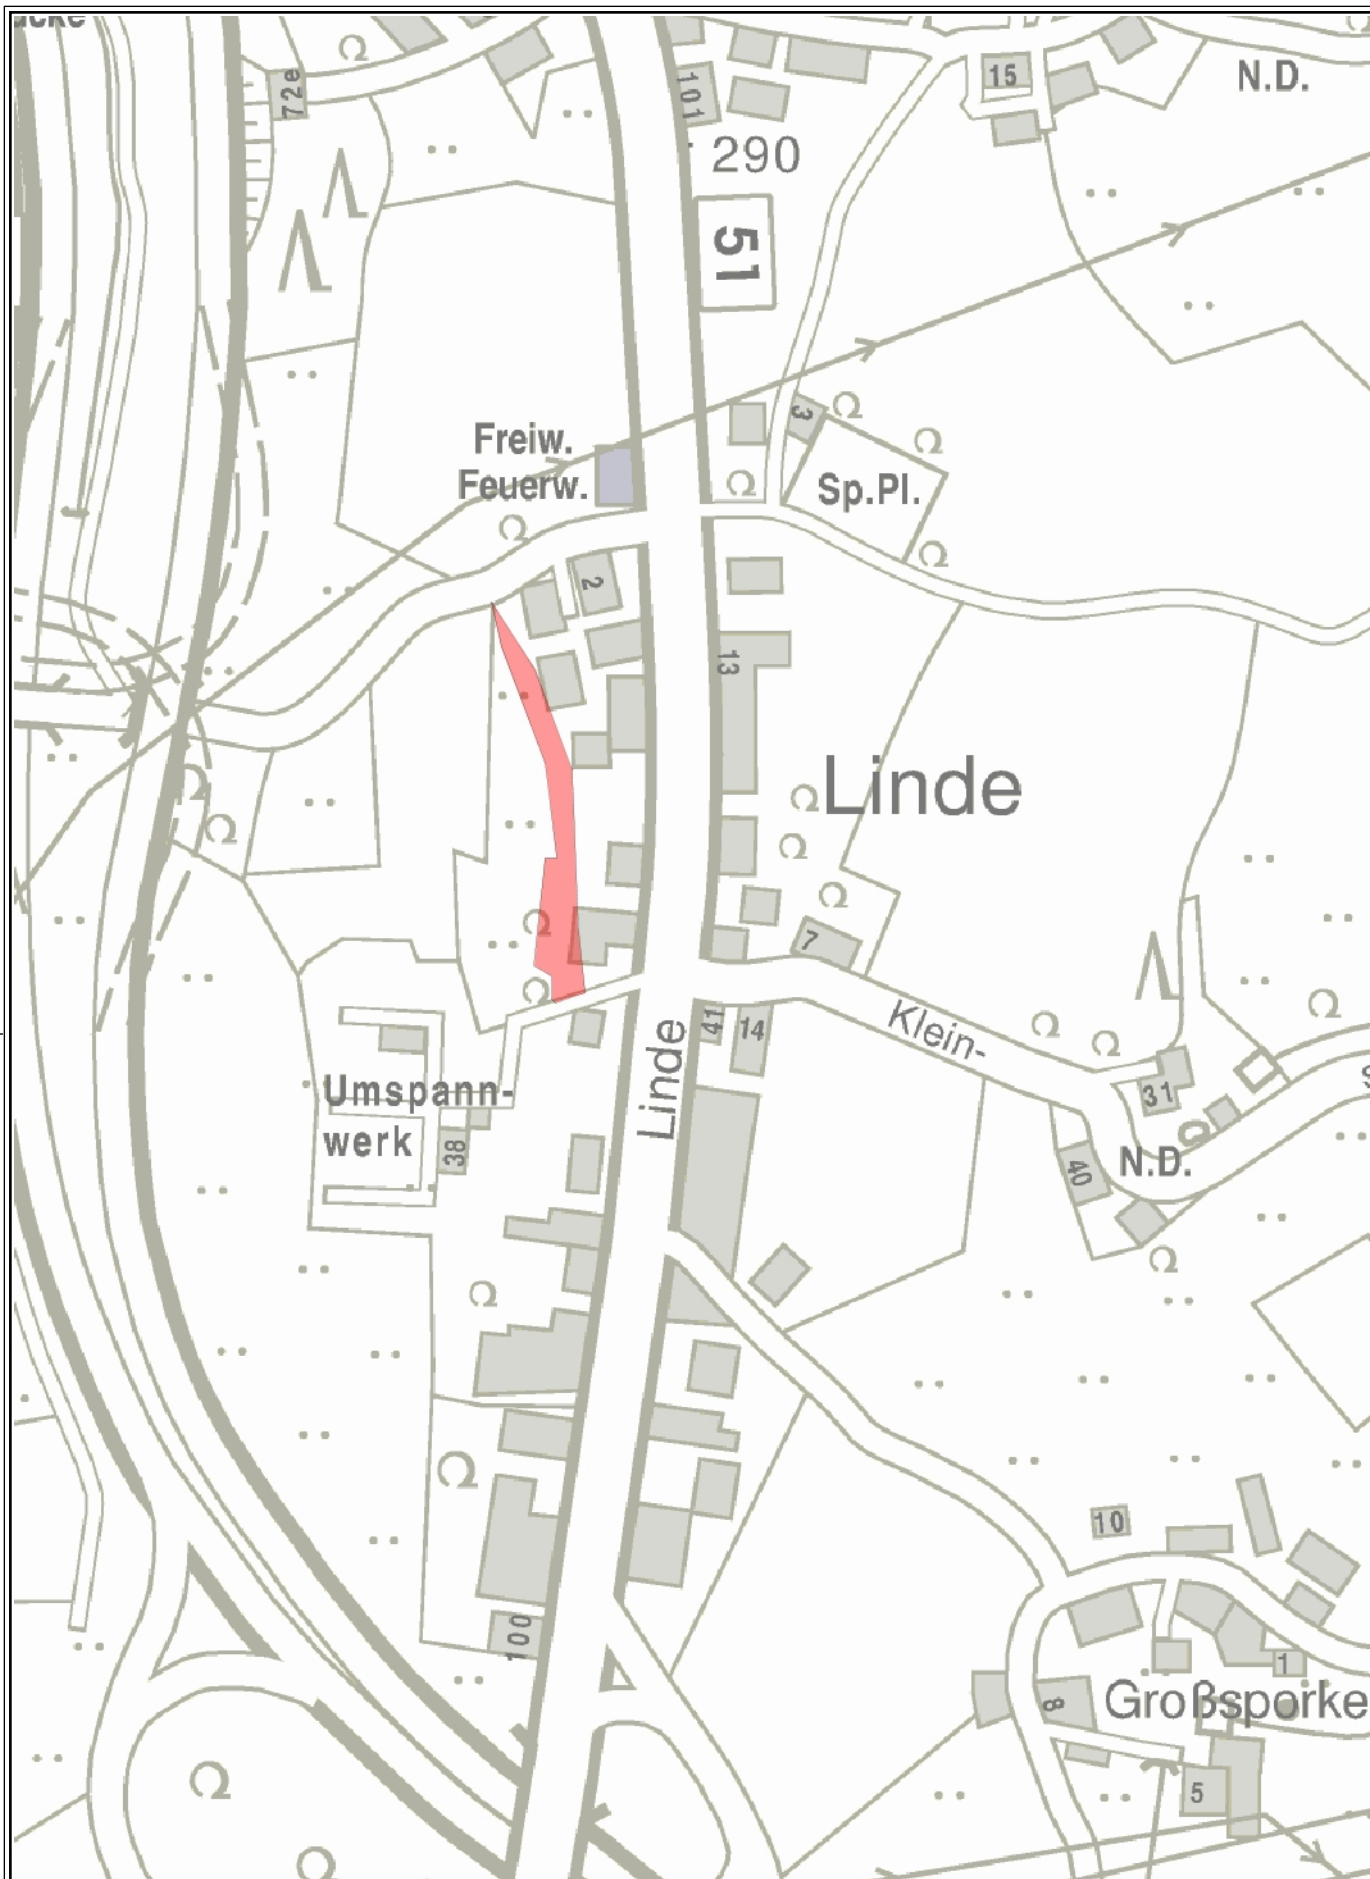

Herausgeber:
Stadt Wuppertal
Ressort Vermessung, Katasteramt und

Umspannanlage RWE Linde
Gehölzanpflanzungen

Maßstab **1:5000**

Erstellt am 06.02.2008

Dieser Ausdruck ist gesetzlich geschützt.

Vervielfältigungen, Umarbeiten, Veröffentlichungen oder die Weitergabe an Dritte nur mit Zustimmung des Herausgebers, ausgenommen Vervielfältigungen und Umarbeitungen zur innerbetrieblichen Verwendung bei Behörden



Herausgeber:
Stadt Wuppertal
Ressort Vermessung, Katasteramt und


RRB/RKB Paradies
Sukzessionsfläche

Maßstab 1:5000

Erstellt am 06.02.2008

Dieser Ausdruck ist gesetzlich geschützt.

Vervielfältigungen, Umarbeiten, Veröffentlichungen oder die Weitergabe an Dritte nur mit Zustimmung des Herausgebers, ausgenommen Vervielfältigungen und Umarbeitungen zur innerbetrieblichen Verwendung bei Behörden

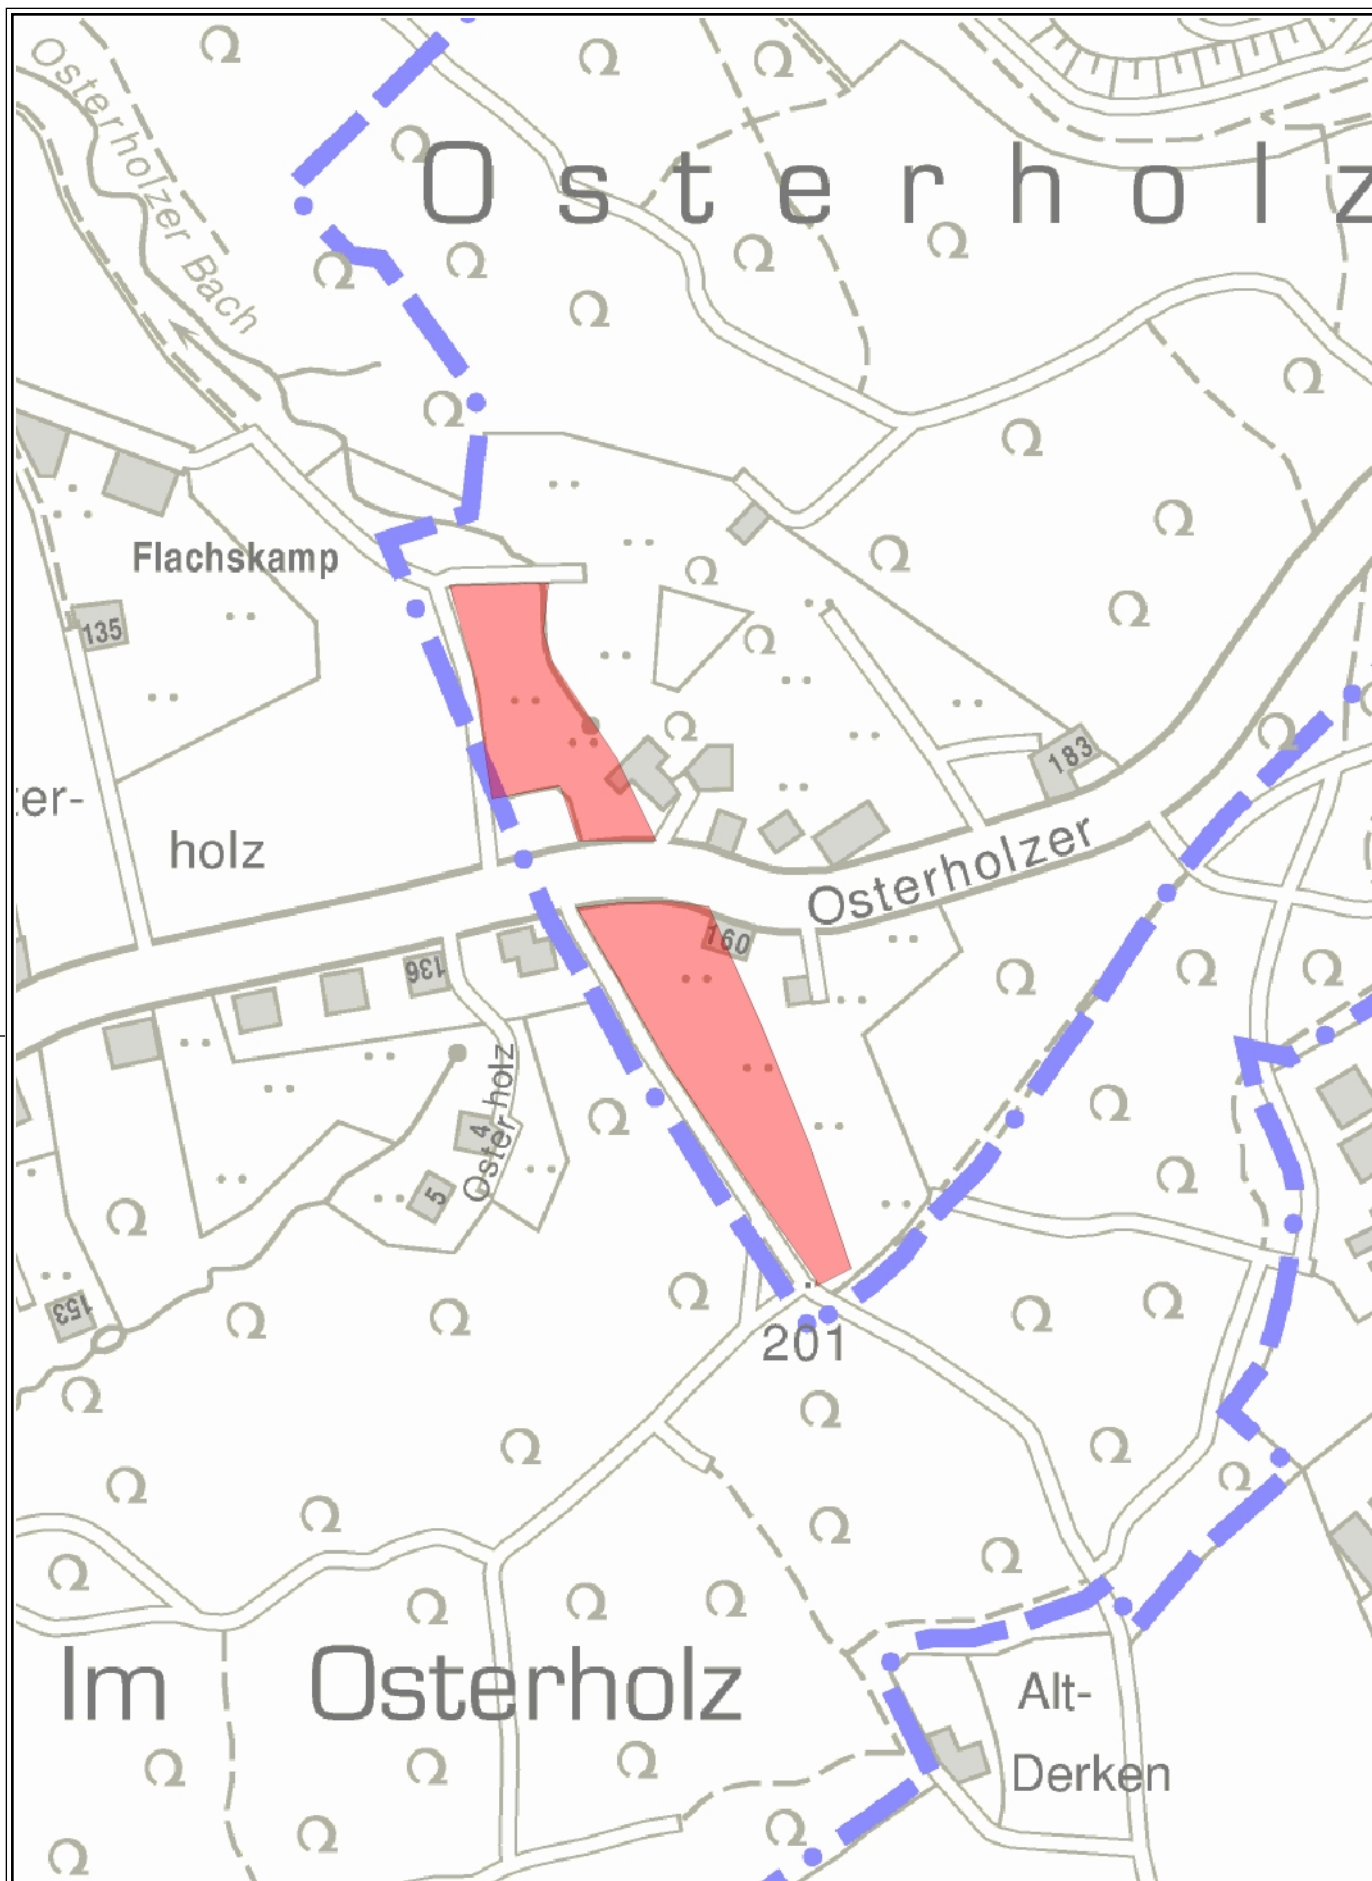

Herausgeber:
Stadt Wuppertal
Ressort Vermessung, Katasteramt und

L 357


Gehölzanzpflanzungen und Obstwiesen

Maßstab 1:5000

Erstellt am 06.02.2008

Dieser Ausdruck ist gesetzlich geschützt.

Vervielfältigungen, Umarbeiten, Veröffentlichungen oder die Weitergabe an Dritte nur mit Zustimmung des Herausgebers, ausgenommen Vervielfältigungen und Umarbeitungen zur innerbetrieblichen Verwendung bei Behörden

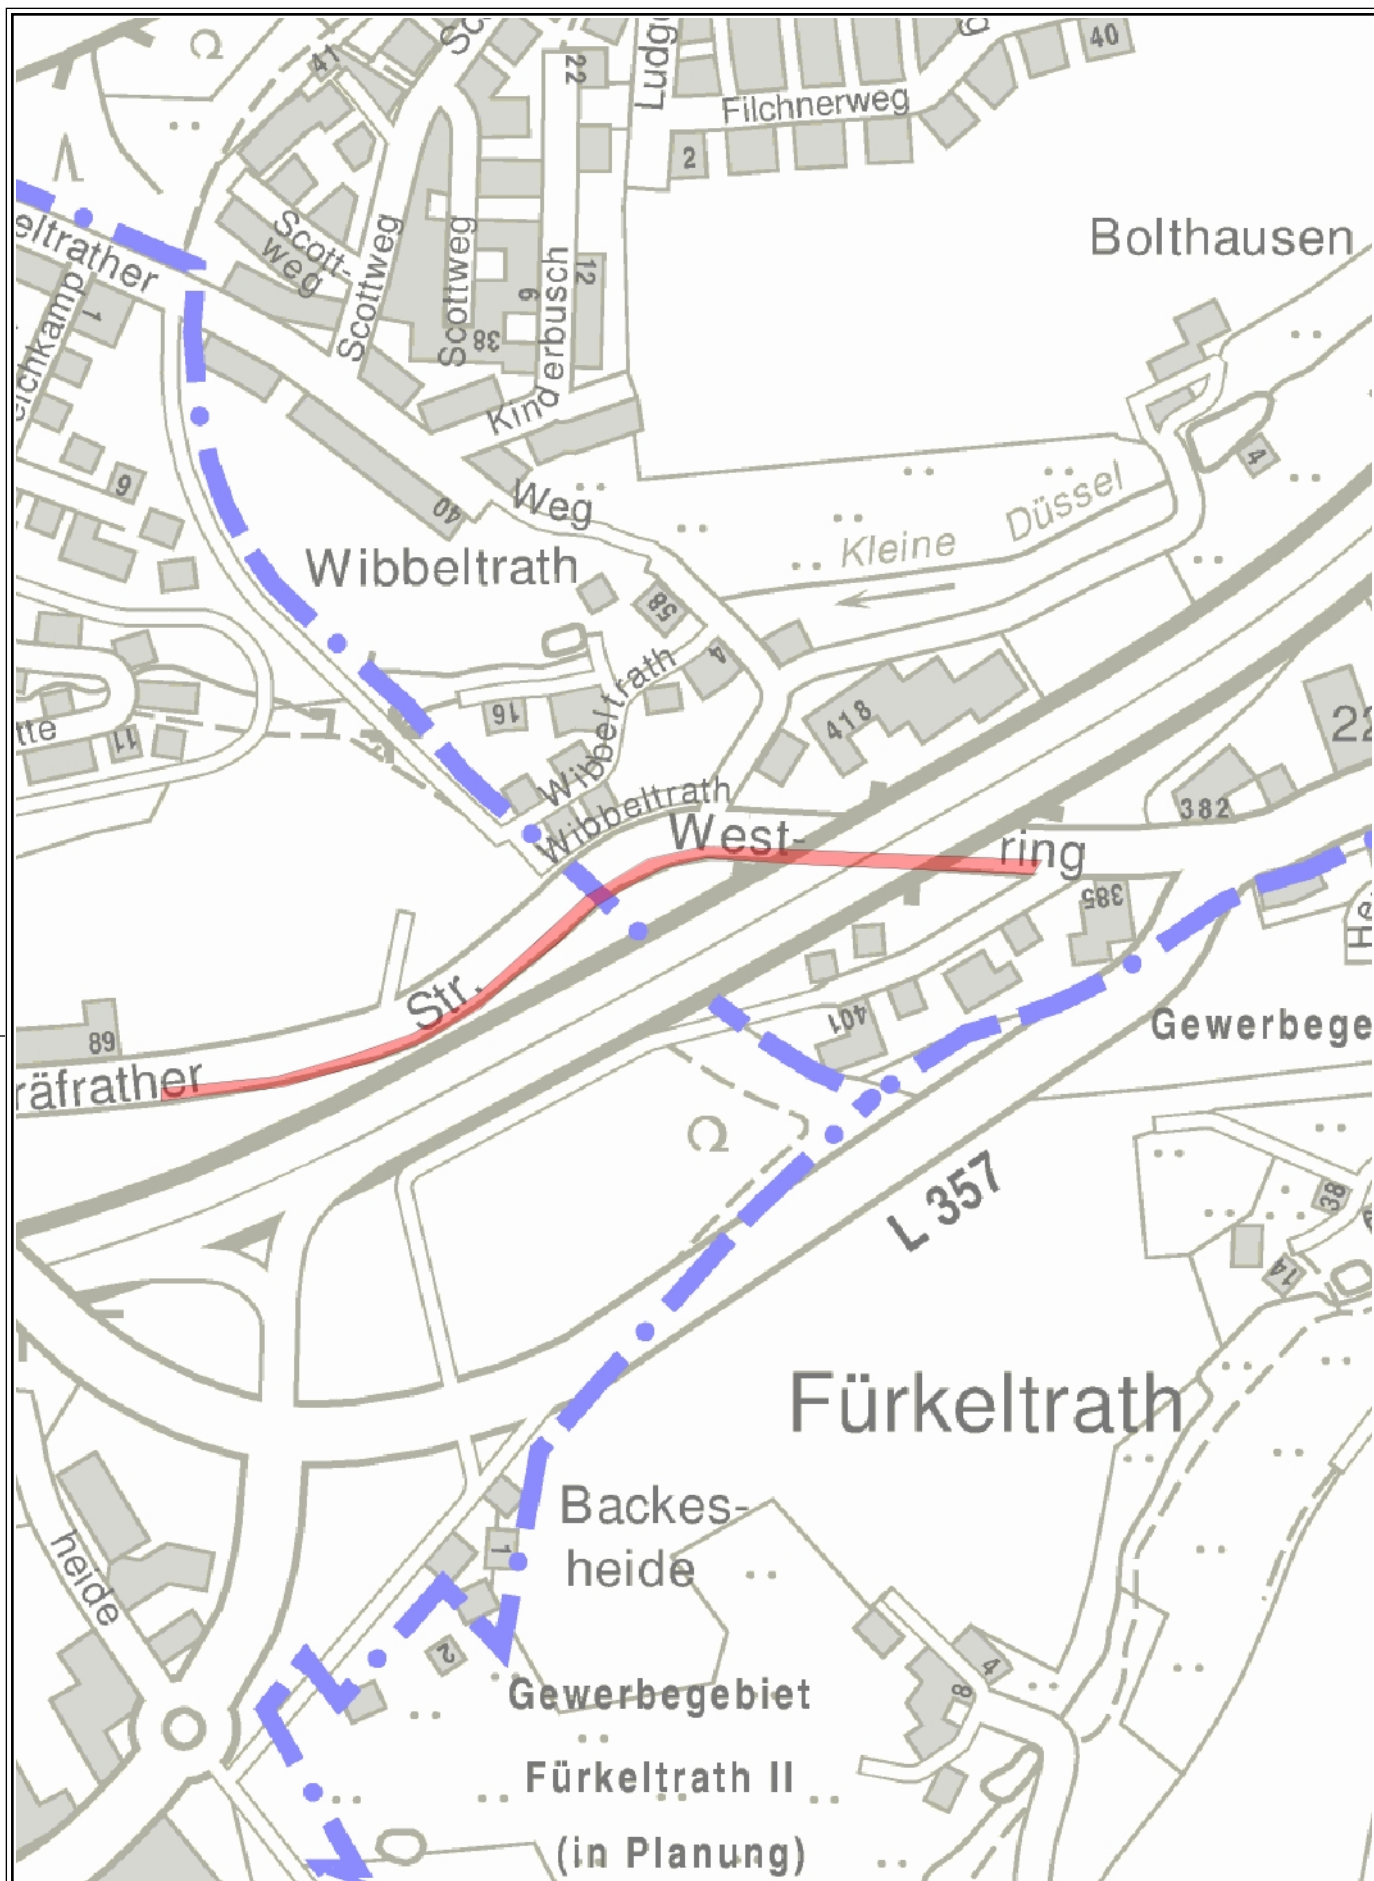

Herausgeber:
Stadt Wuppertal
Ressort Vermessung, Katasteramt und

L 357
Entsiegelung Westring

Maßstab 1:5000

Erstellt am 06.02.2008

Dieser Ausdruck ist gesetzlich geschützt.

Vervielfältigungen, Umarbeiten, Veröffentlichungen oder die Weitergabe an Dritte nur mit Zustimmung des Herausgebers, ausgenommen Vervielfältigungen und Umarbeitungen zur innerbetrieblichen Verwendung bei Behörden