
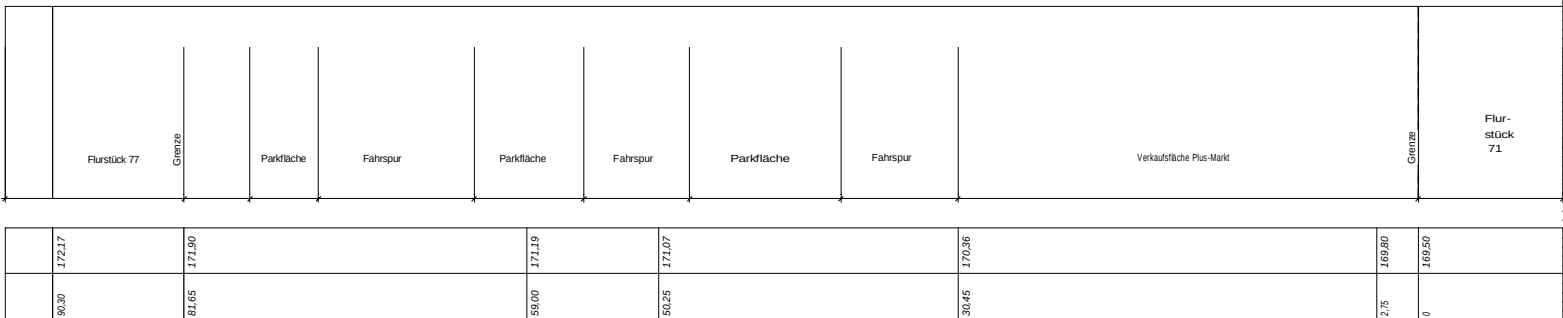


Längsschnitt AA

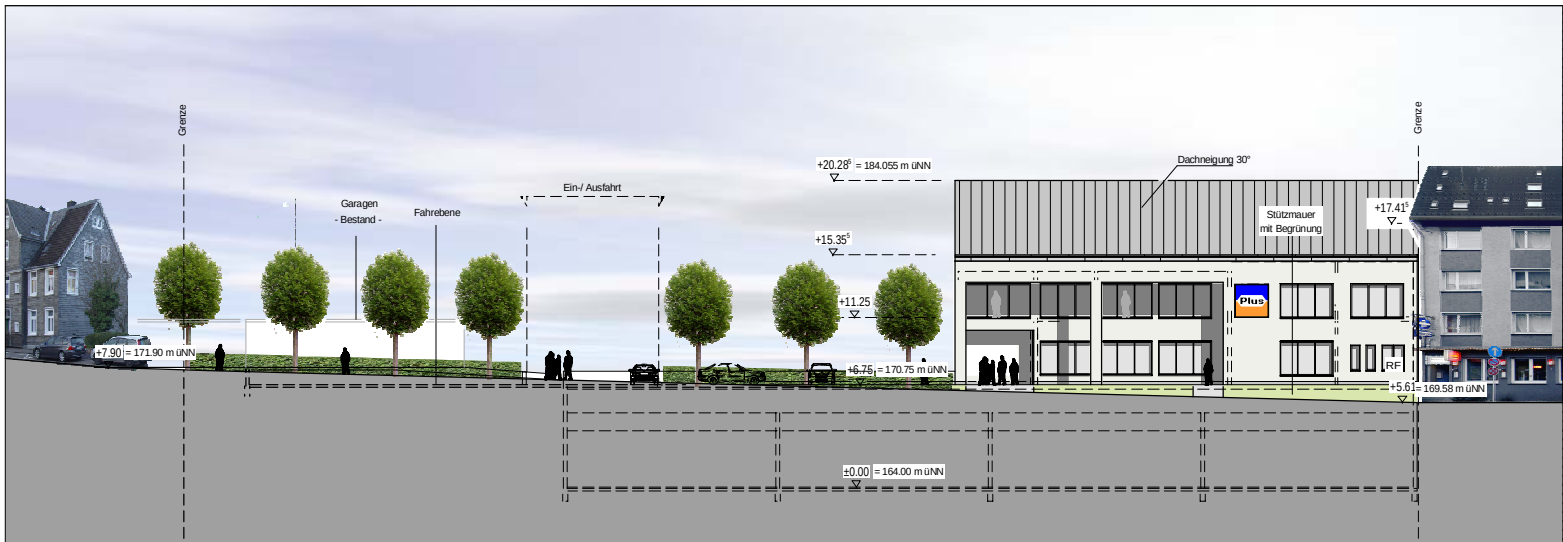

Ansicht Sueden

VORABZUG

Dipl. - Ing. Bruno Schürholz BDB

Ingenieurbüro für Bauplanung, Baustatik und Baubetreuung

Am Buscheid 41 a

57489 Drolshagen

Tel. 02761 - 97660

Fax. 02761 - 976630

Projekt	Neubau Plus- und Rewemarkt Wuppertal, Heckinghauser Str.	Projekt-Nr.
Bauherr	Röllinghoff GmbH & Co KG, Feldstr. 6, 57489 Drolshagen	Maßstab 1:500
Bauteil	Schnitt AA & Ansicht Süd BBV 08A	Datum 28.02.2008
gezeichnet sa.	geprüft —	Blattgröße (h/b) 420.0 / 297.0
		Blatt-Nr. E 04