
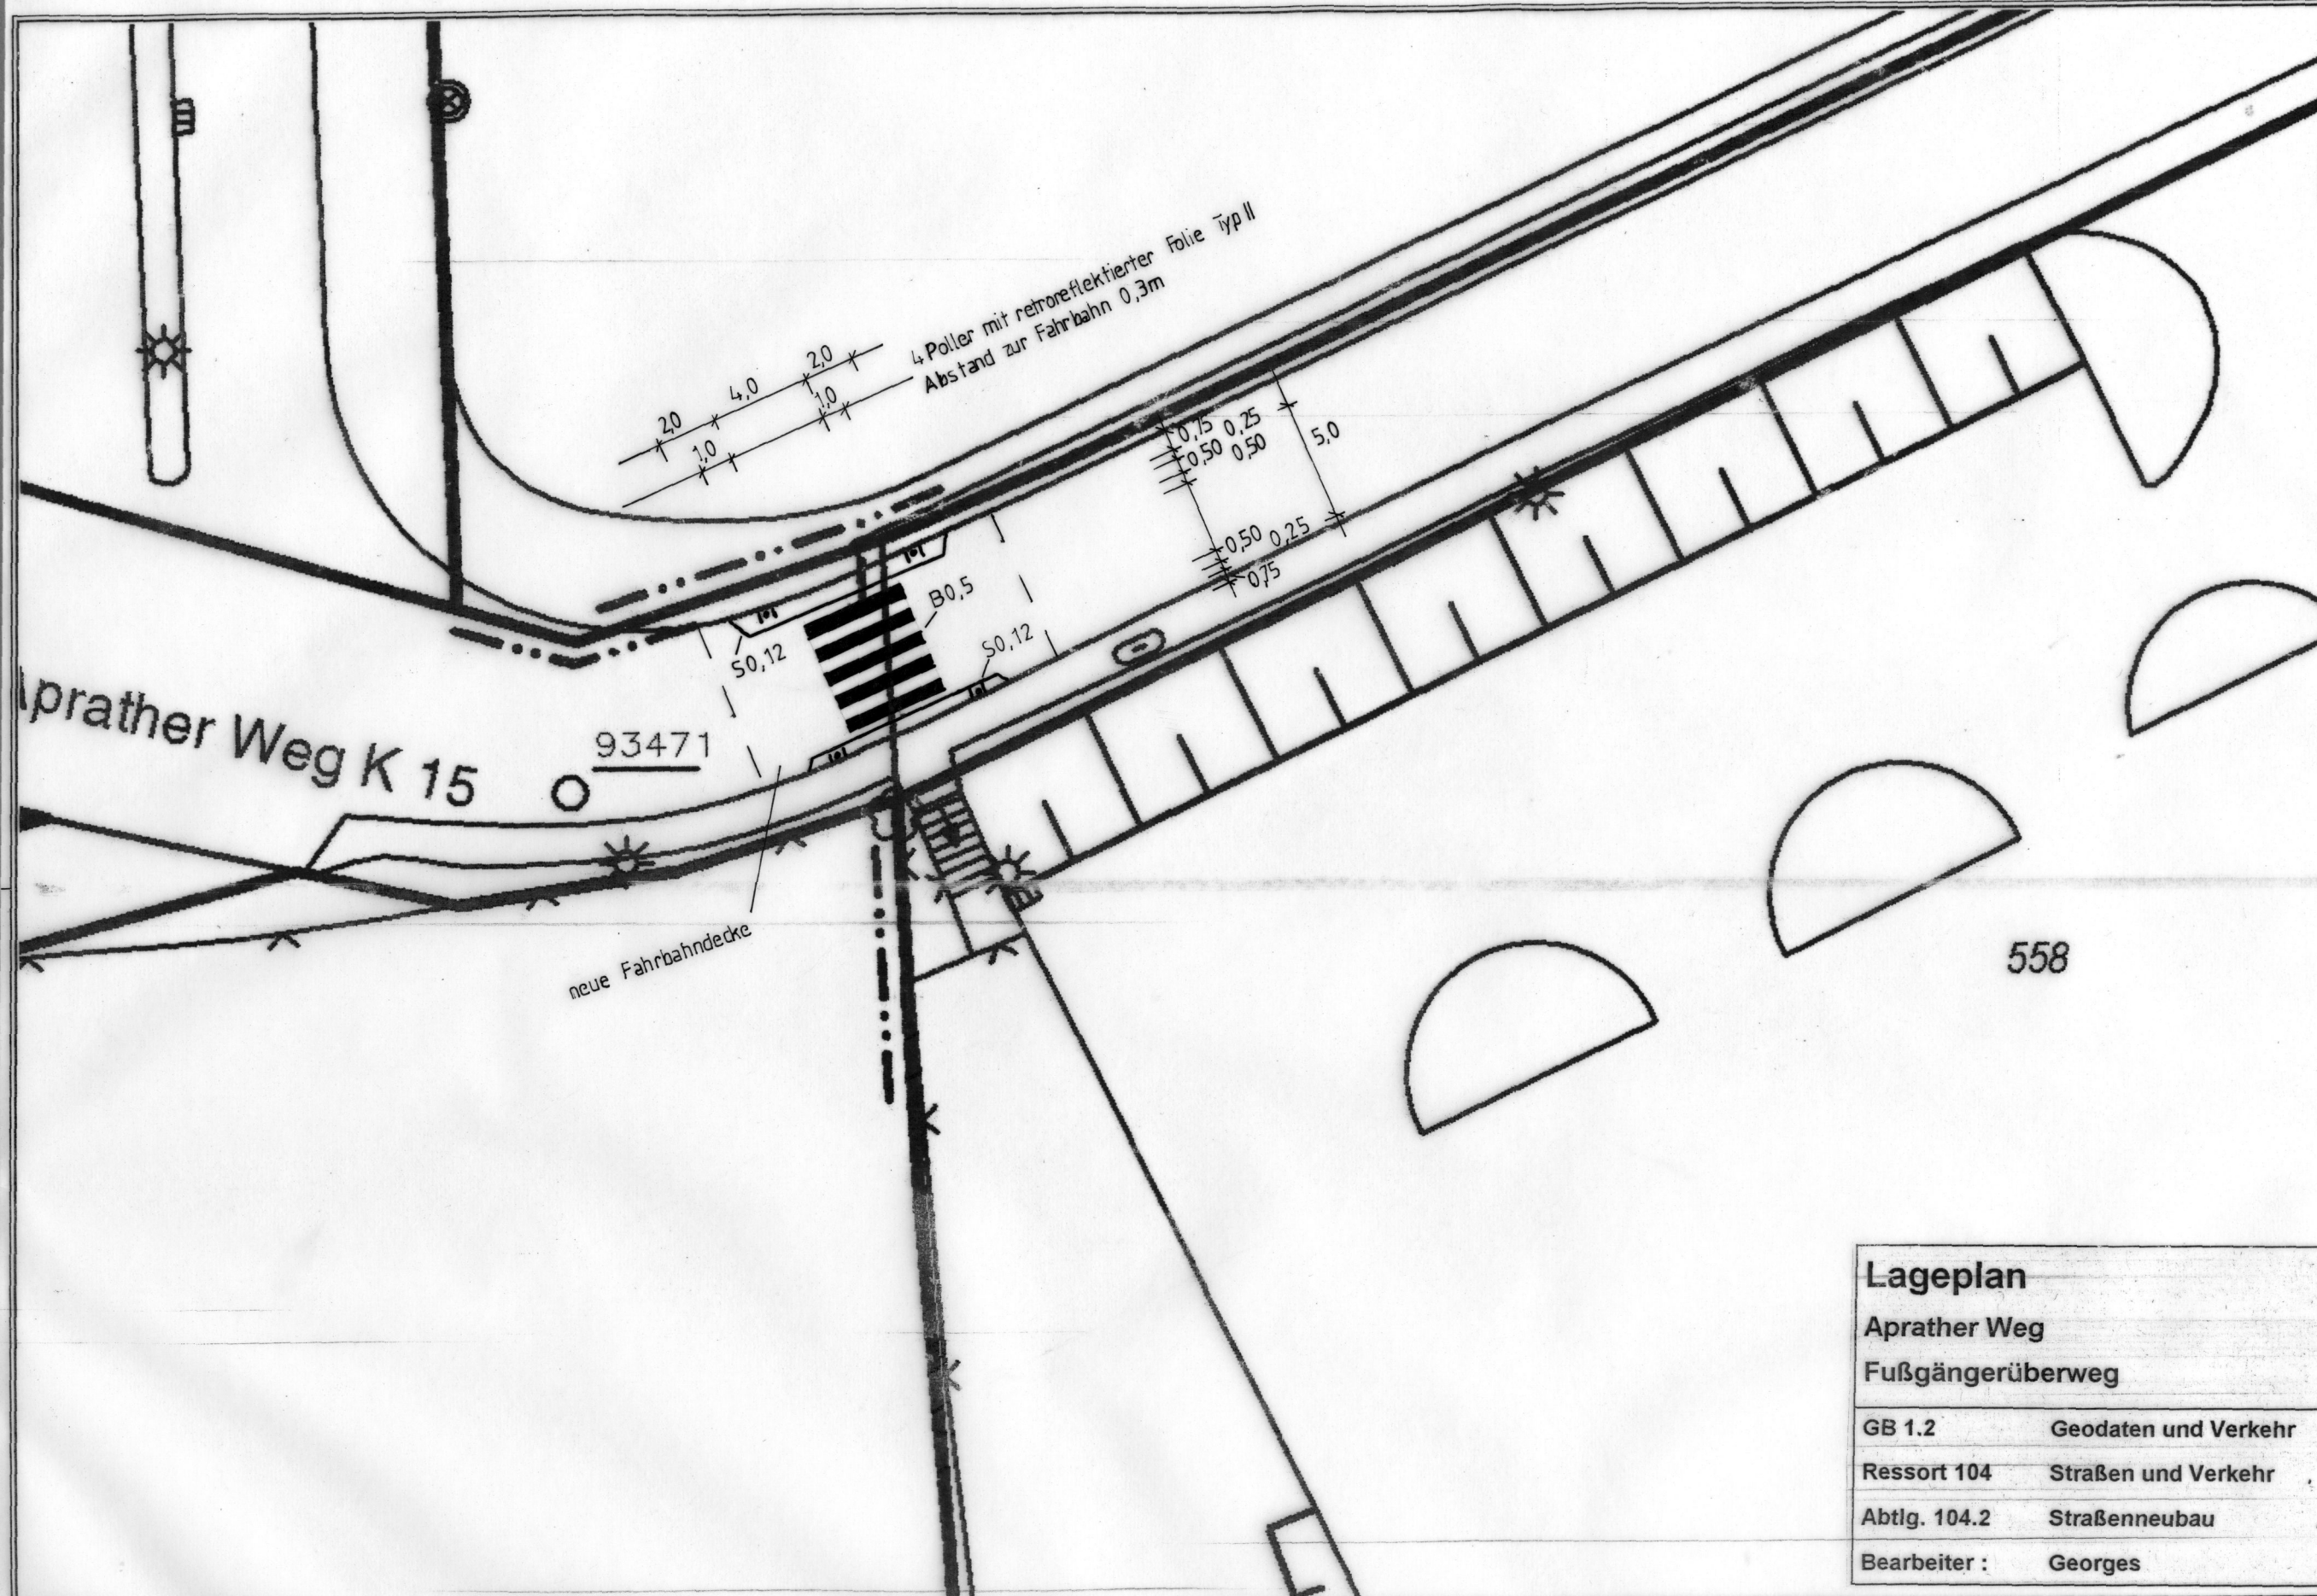


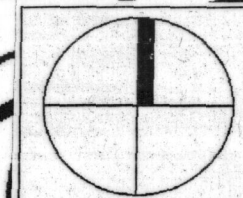

Lageplan		M 1:250
Aprather Weg		
Fußgängerüberweg		
GB 1.2	Geodaten und Verkehr	
Ressort 104	Straßen und Verkehr	
Abtlg. 104.2	Straßenneubau	
Bearbeiter :	Georges	15.04.2008