


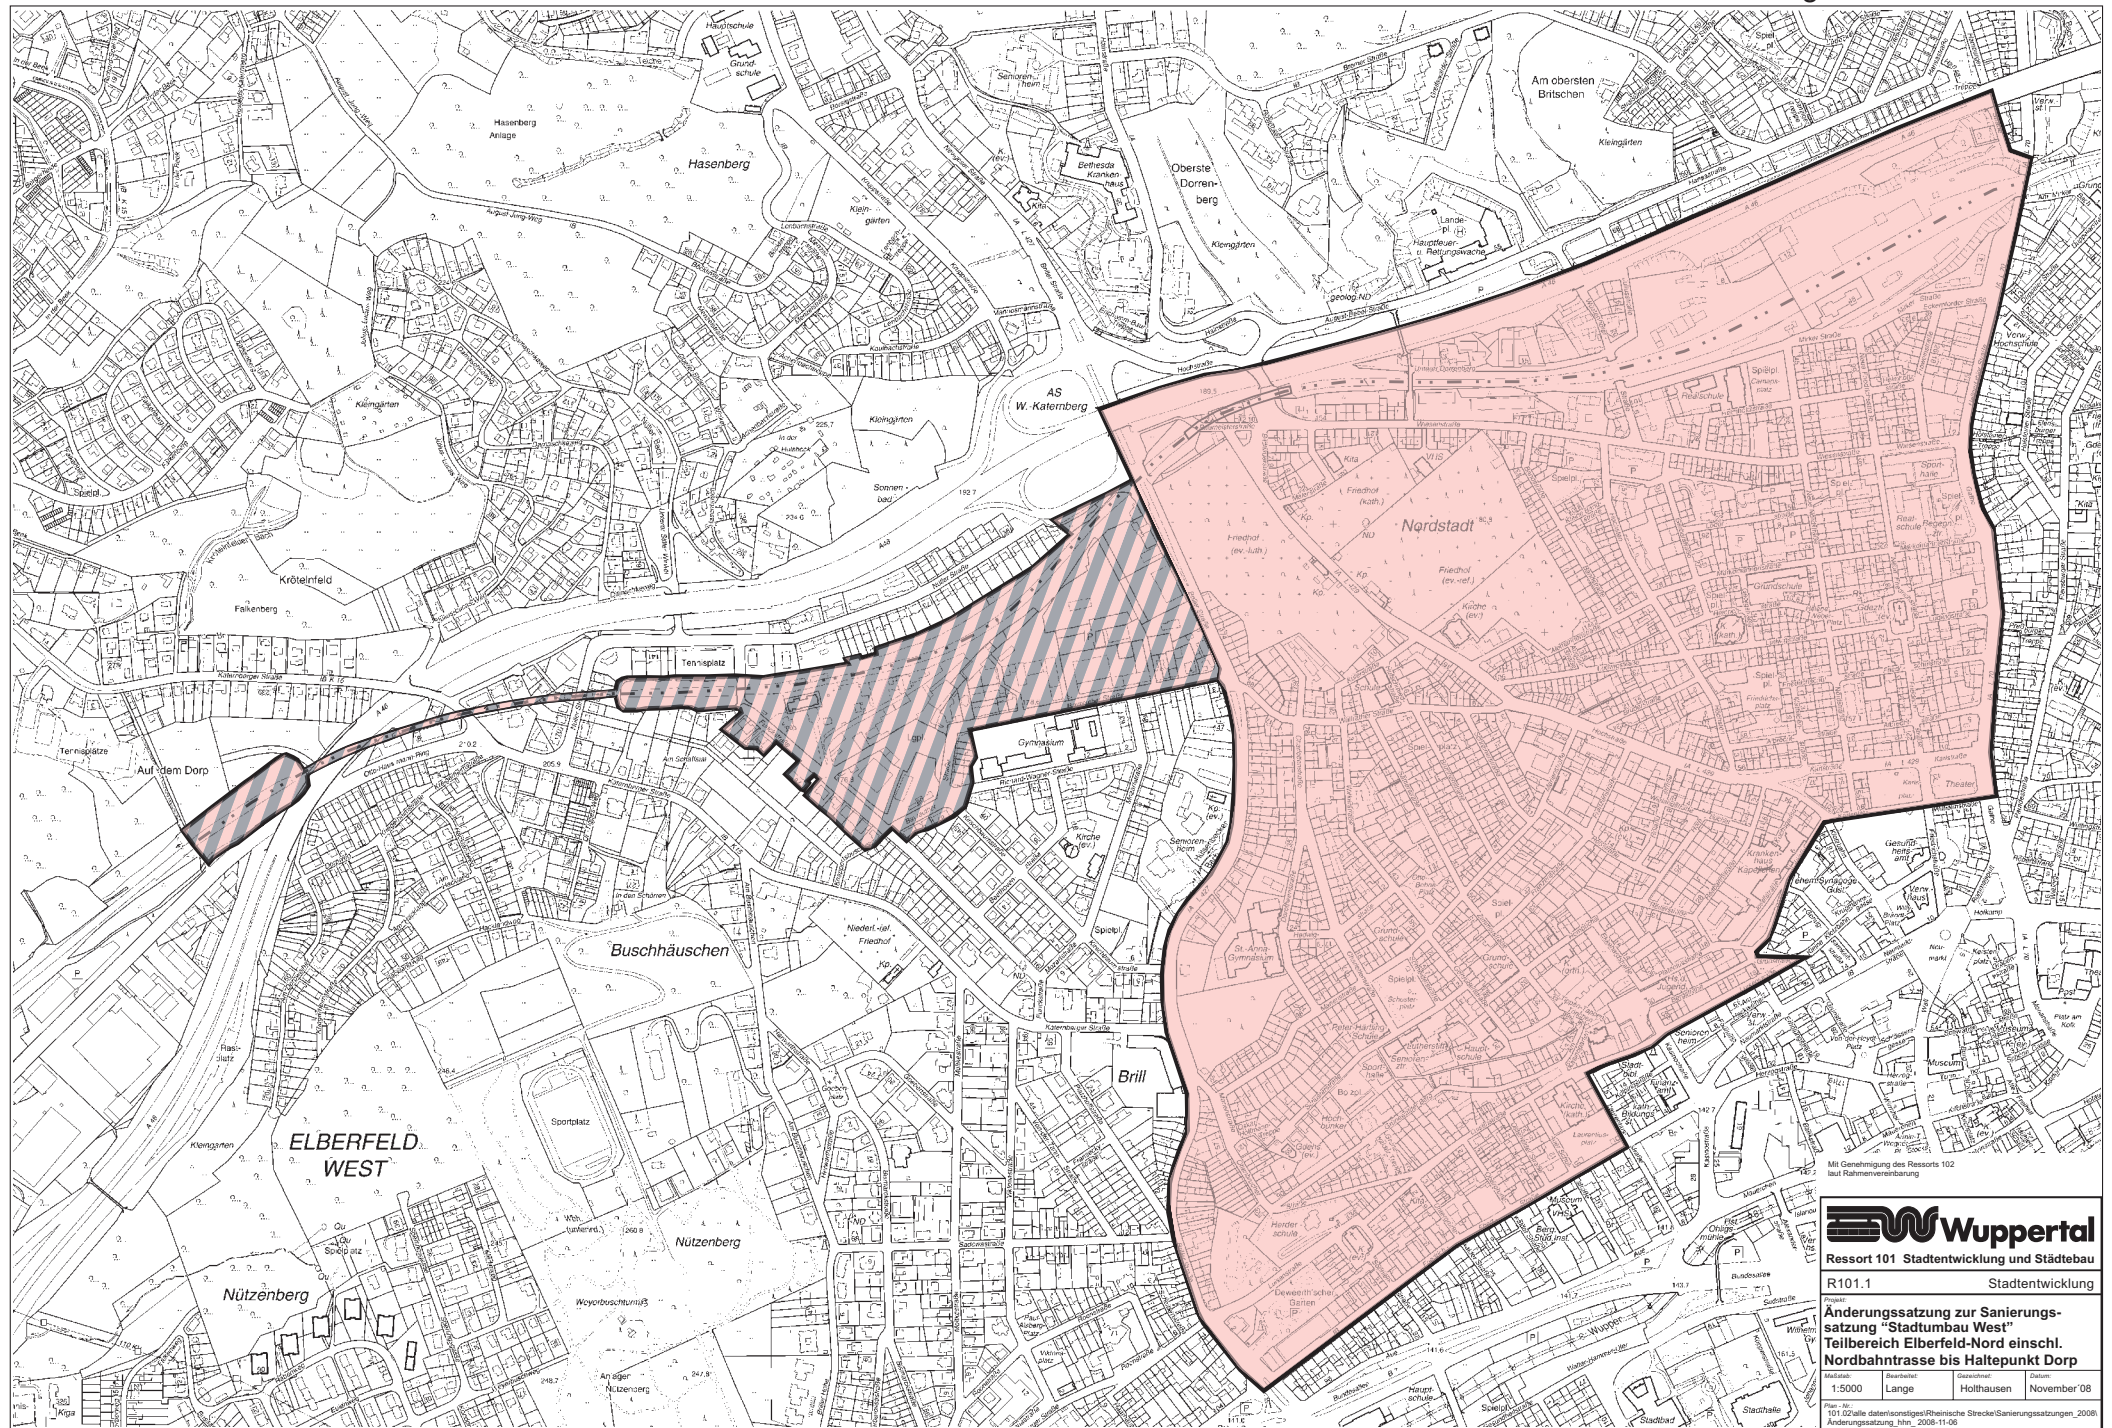

Wuppertal
Ressort 101 Stadtentwicklung und Städtebau

R101.1 Stadtentwicklung

Änderungssatzung zur Sanierungssatzung "Stadtumbau West"
Teilbereich Elberfeld-Nord einschl. Nordbahntrasse bis Haltepunkt Dorp

Maßstab: 1:5000	Bearbeitet: Lange	Gezeichnet: Holthausen	Datum: November 08
-----------------	-------------------	------------------------	--------------------

Plan-Nr.: 101.02 (alle daten/sonstiges/Rheinische Strecke/Sanierungssatzungen, 2008)
Änderungssatzung_hhm_2008-11-08

Legende

- Satzungsbereich Stadtumbau West (bisher)
- Erweiterungsbereiche der Änderungssatzung

Nordbahntrasse
Trassenverlauf im Tunnel
Flächengröße: ~ 152 ha

