


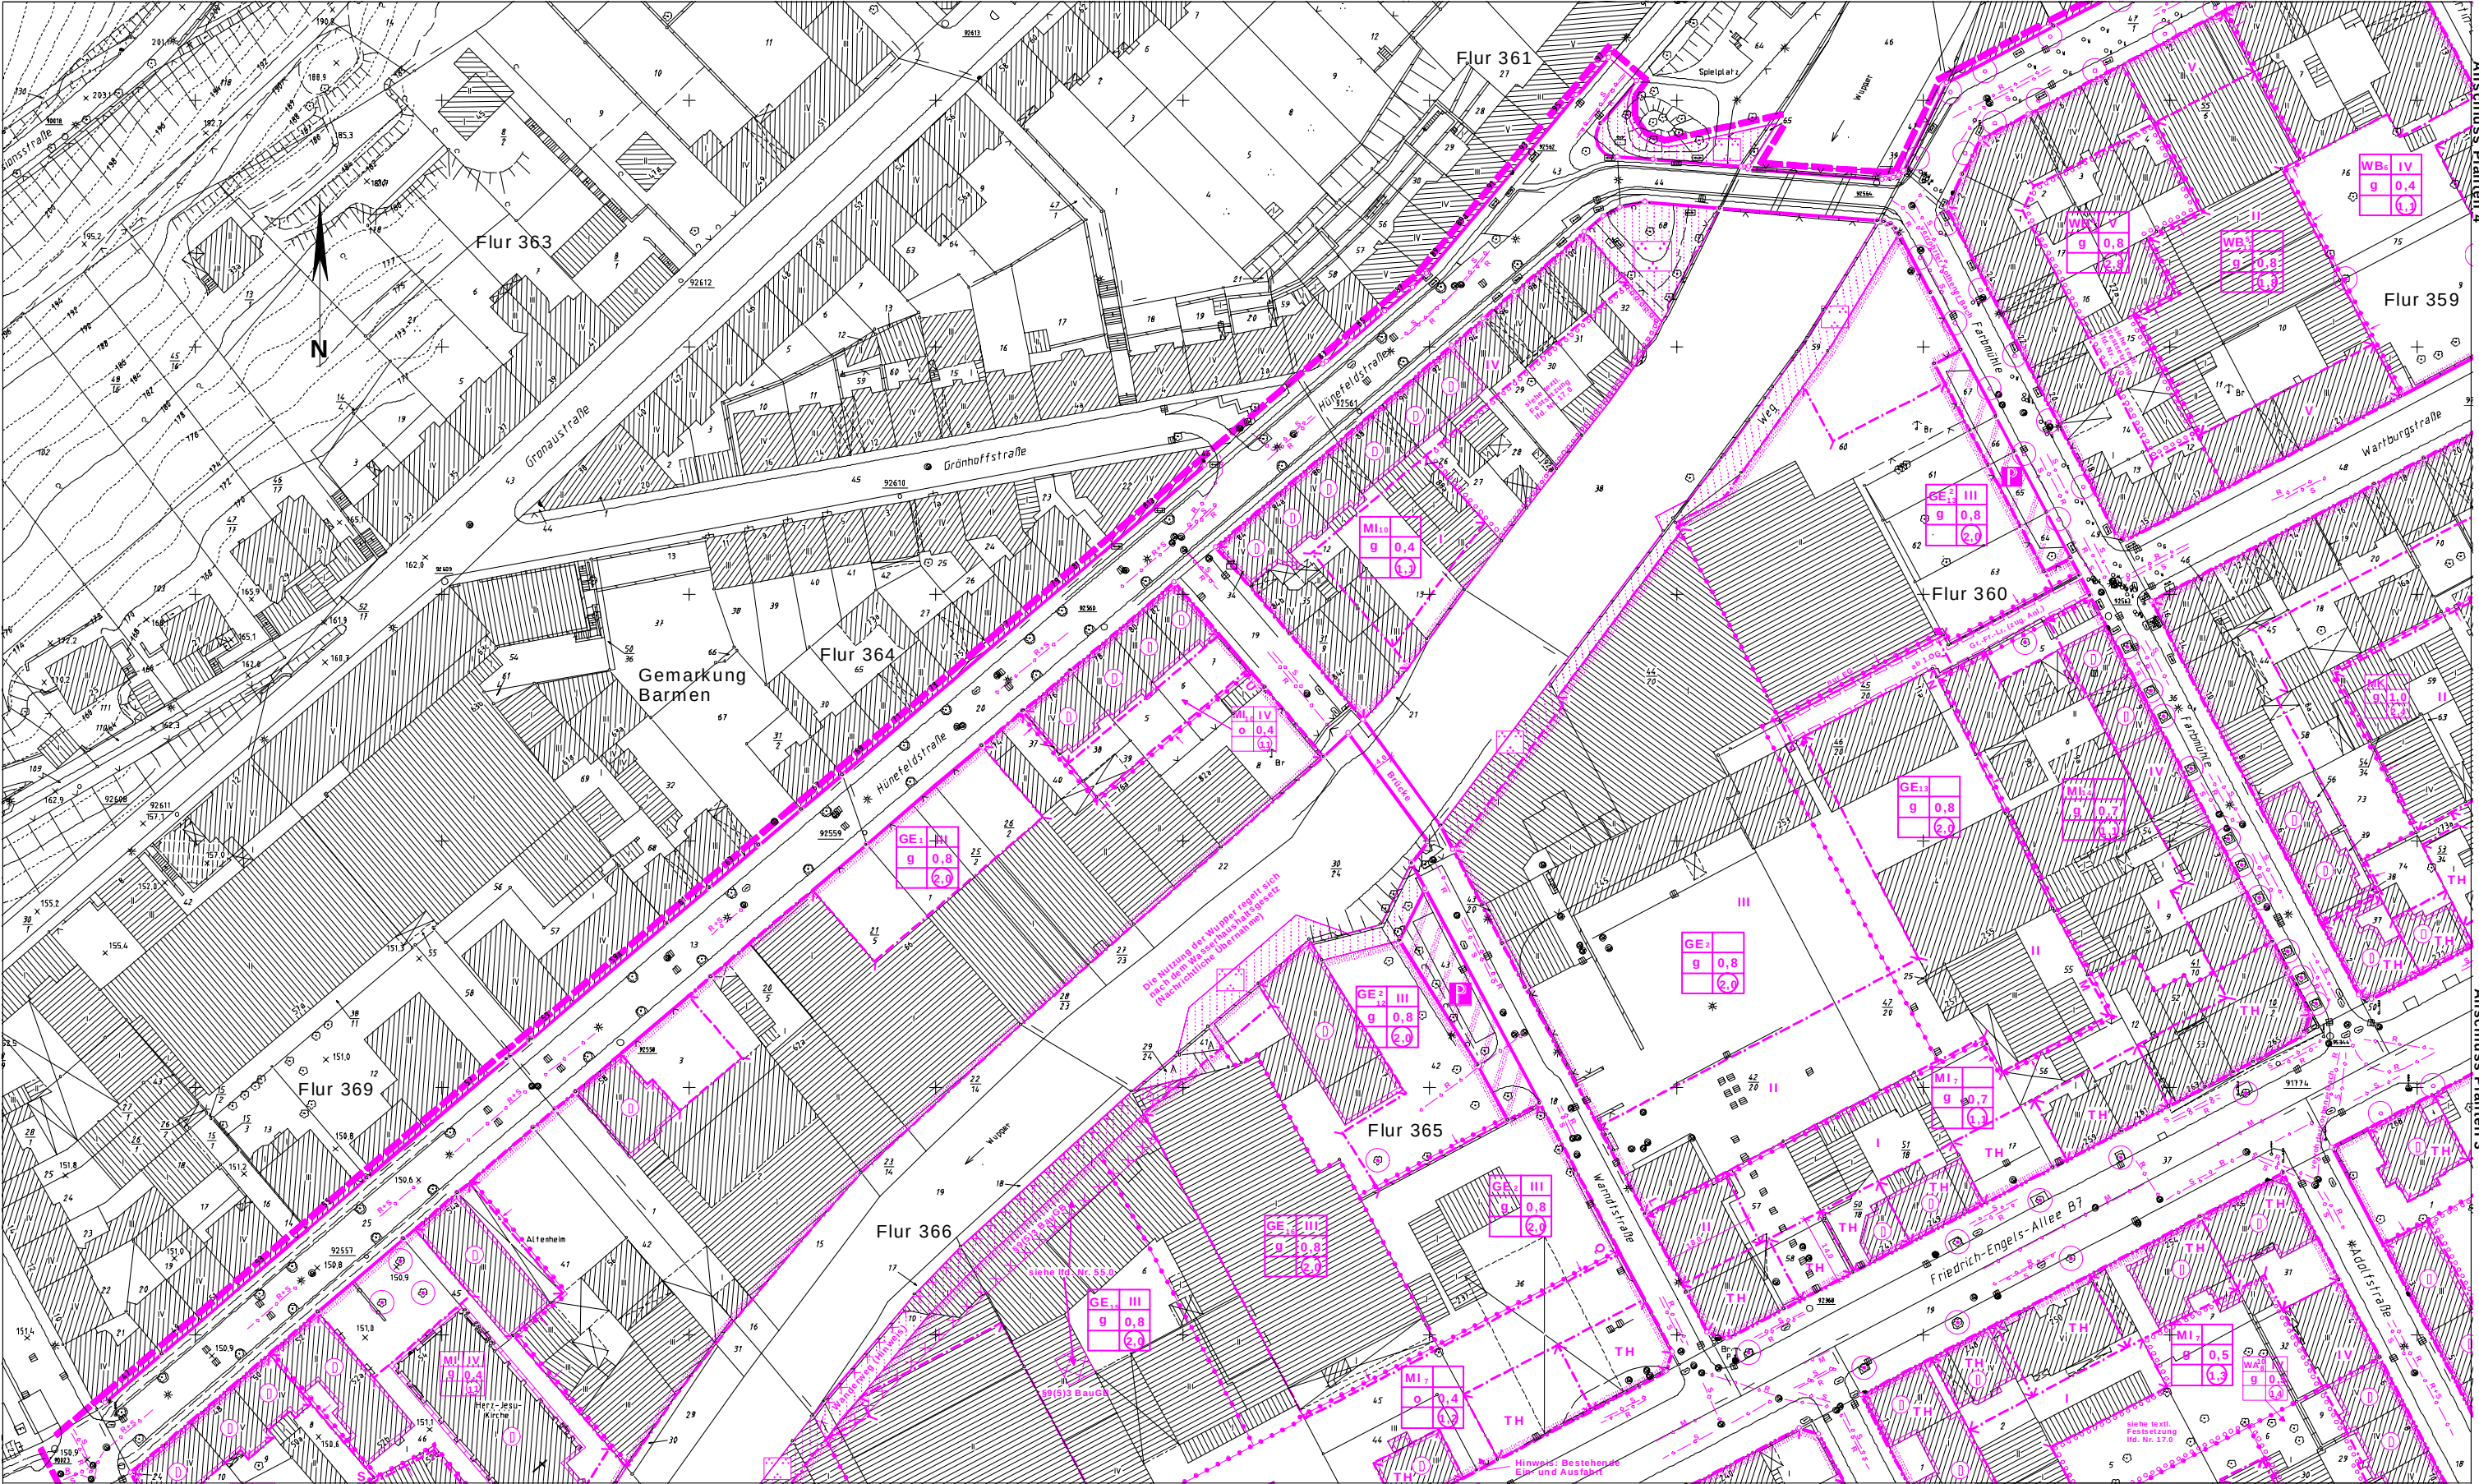

Anschluss Planteil 1

Anschluss Planteil 4

Anschluss Planteil 3

4. ÄNDERUNG
Deckblatt B
622B
Planteil 2

Verfahrensstand:
Rechtsverbindlich,
gemäß §10(3) BauGB
bekannt gemacht durch
Aushang ab dem
13.03.2006

Maßstab: 1 : 500

0 m 10 m 20 m 30 m

Kartengrundlage:
Liegenschaftskarte/ Stadtgrundkarte

Die Koordinaten basieren auf dem Stand des
Liegenschaftskatasters zum Zeitpunkt der
Planerstellung. Koordinatenänderungen infolge
der kontinuierlichen Erneuerung des
Koordinatennetzes (Netz 77) sind vor
Verwendung der Koordinaten zu prüfen
und evtl. rechnerisch zu berücksichtigen.

Lage im Stadtplan:
8281

Friedrich-Engels-Allee/Ost

Bebauungsplan 622B Teil 2

Dieser Plan besteht aus 5 Planteilen