


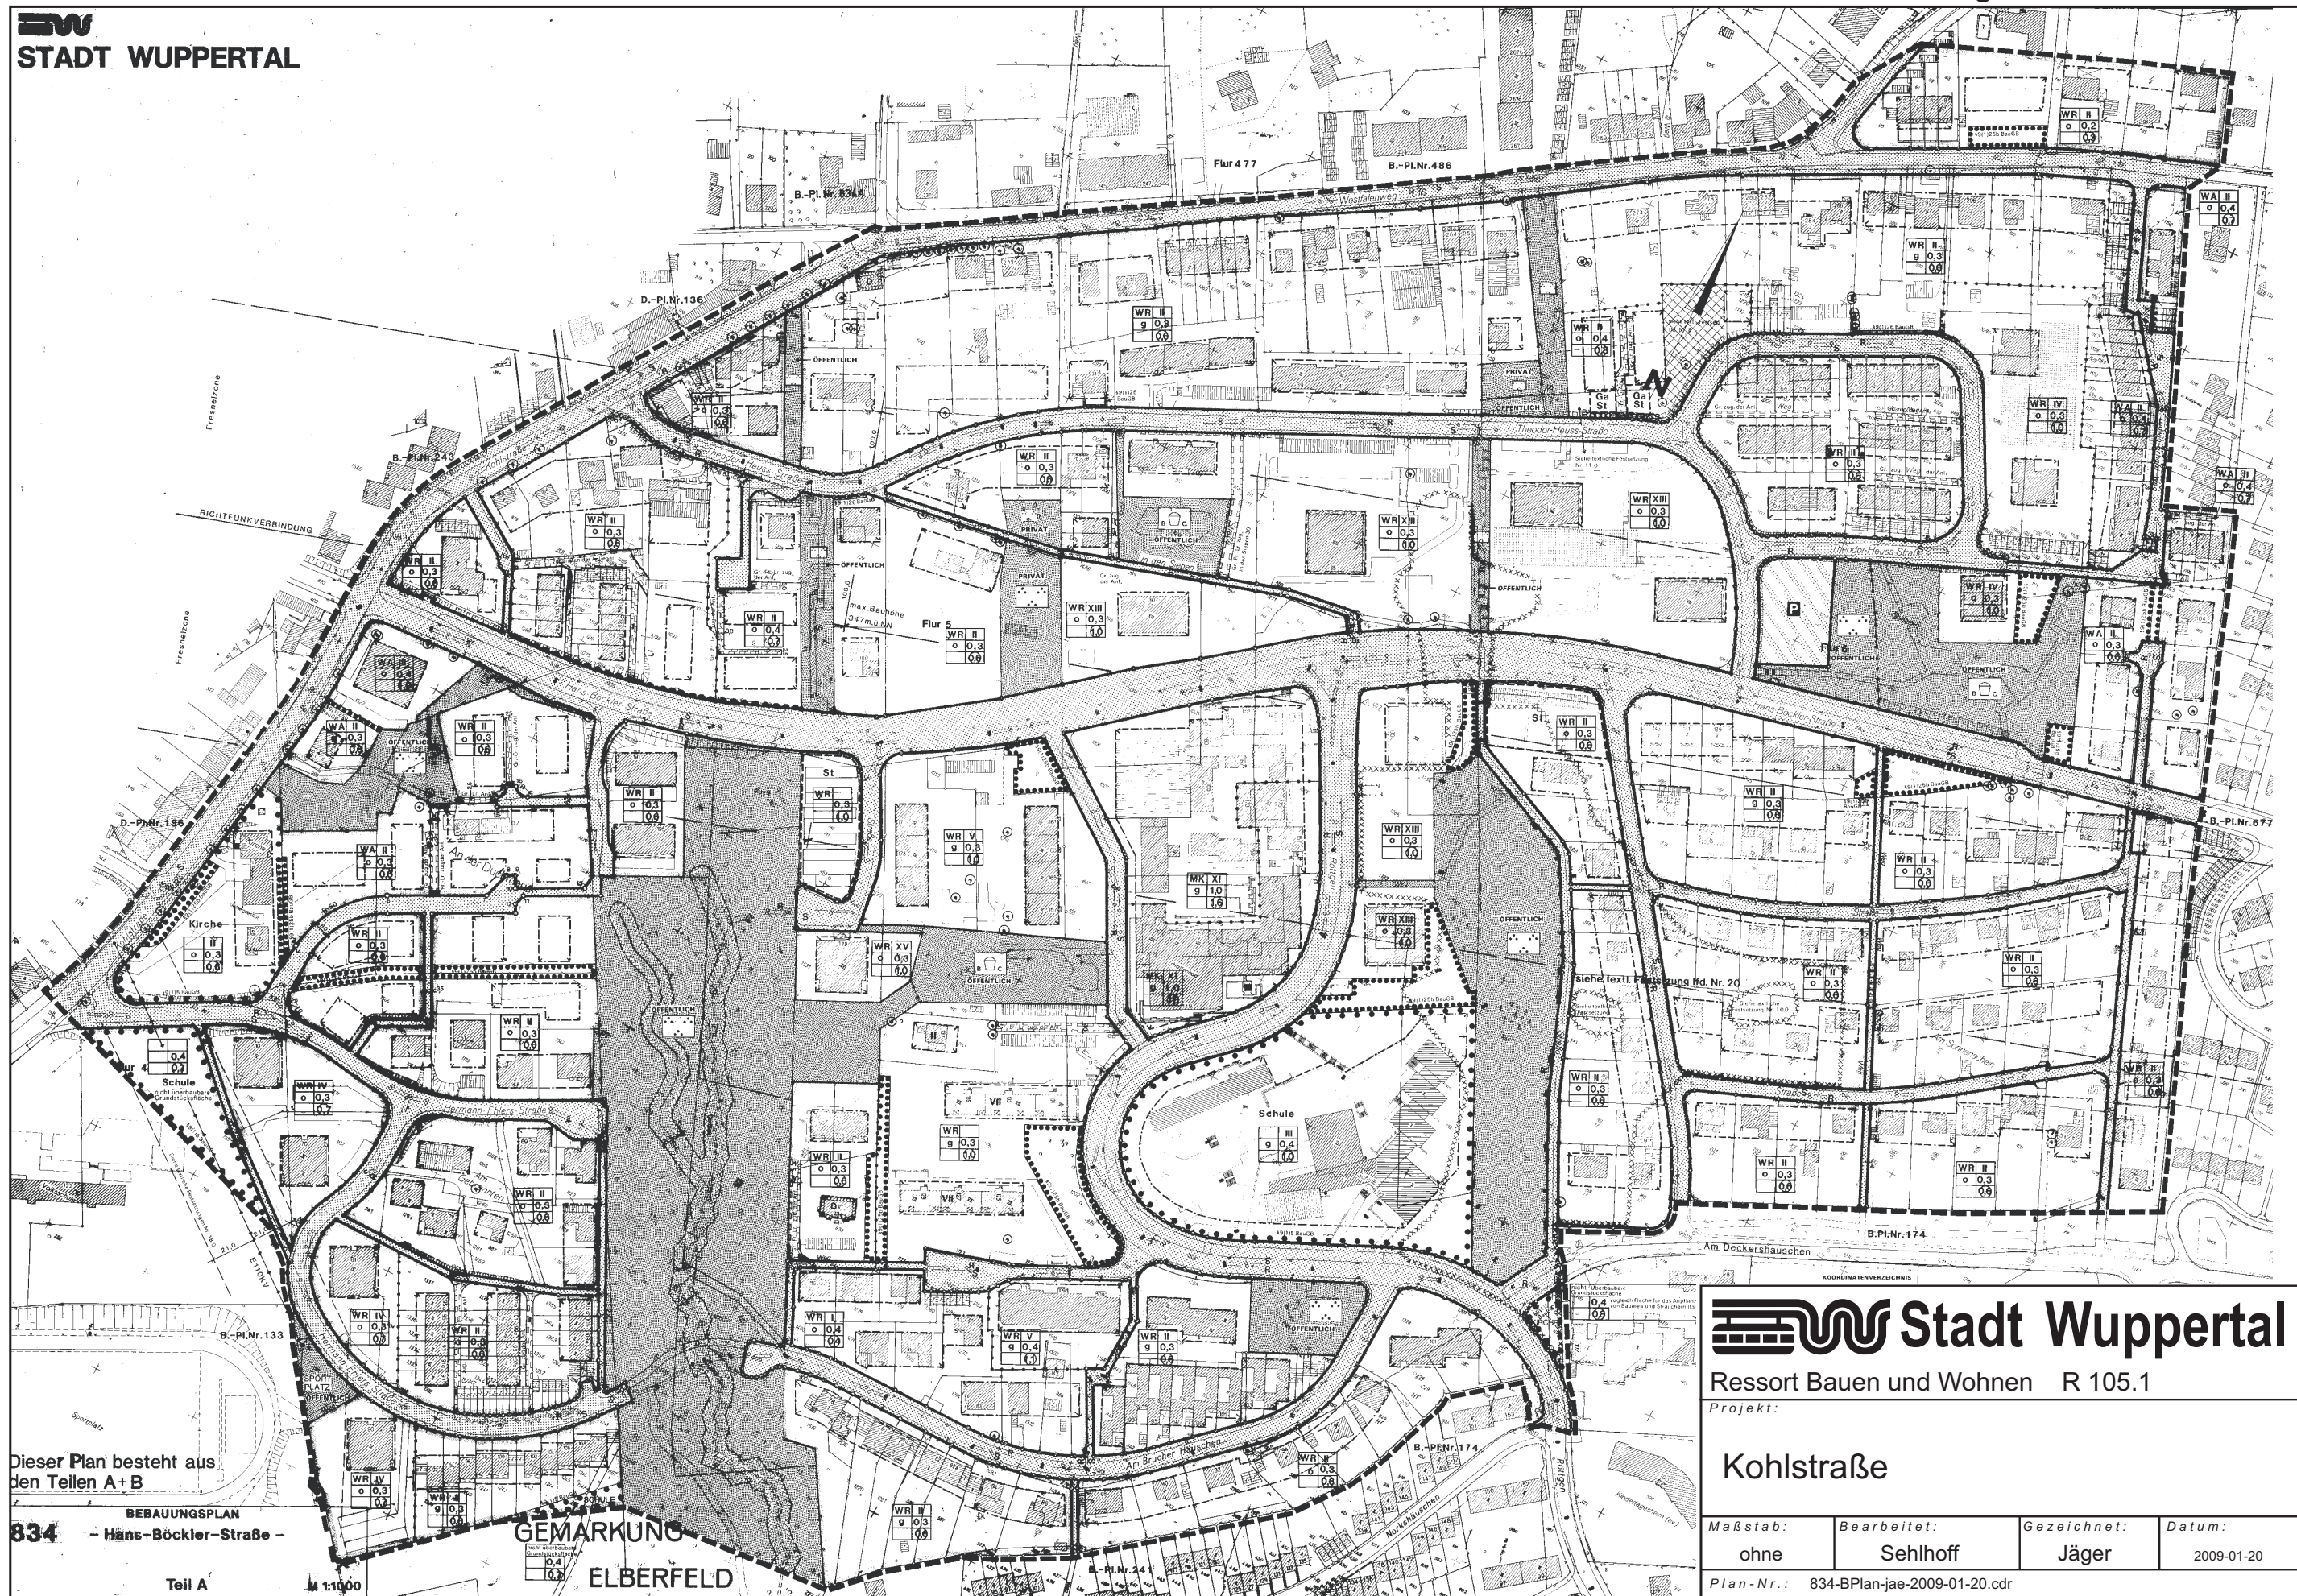

Dieser Plan besteht aus
den Teilen A + B

834 **BEBAUUNGSPLAN**
- Hans-Böckler-Straße -

834

BEBAUUNGSPLAN
- Hans-Böckler-Straße -

Teil A



M 1:1000



nicht überbaut	
	0,4
	0,7

GEMARKUNG

ELBERFELD



Ressort Bauen und Wohnen R 105.1

Projekt:

Kohlstraße

Maßstab:

ohne

Bearbeitet:

Sehlhoff

Gezeichnet:

Jäger

Datum:

2009-01-20

Plan-Nr.: 834-BPlan-jae-2009-01-20.cdr