


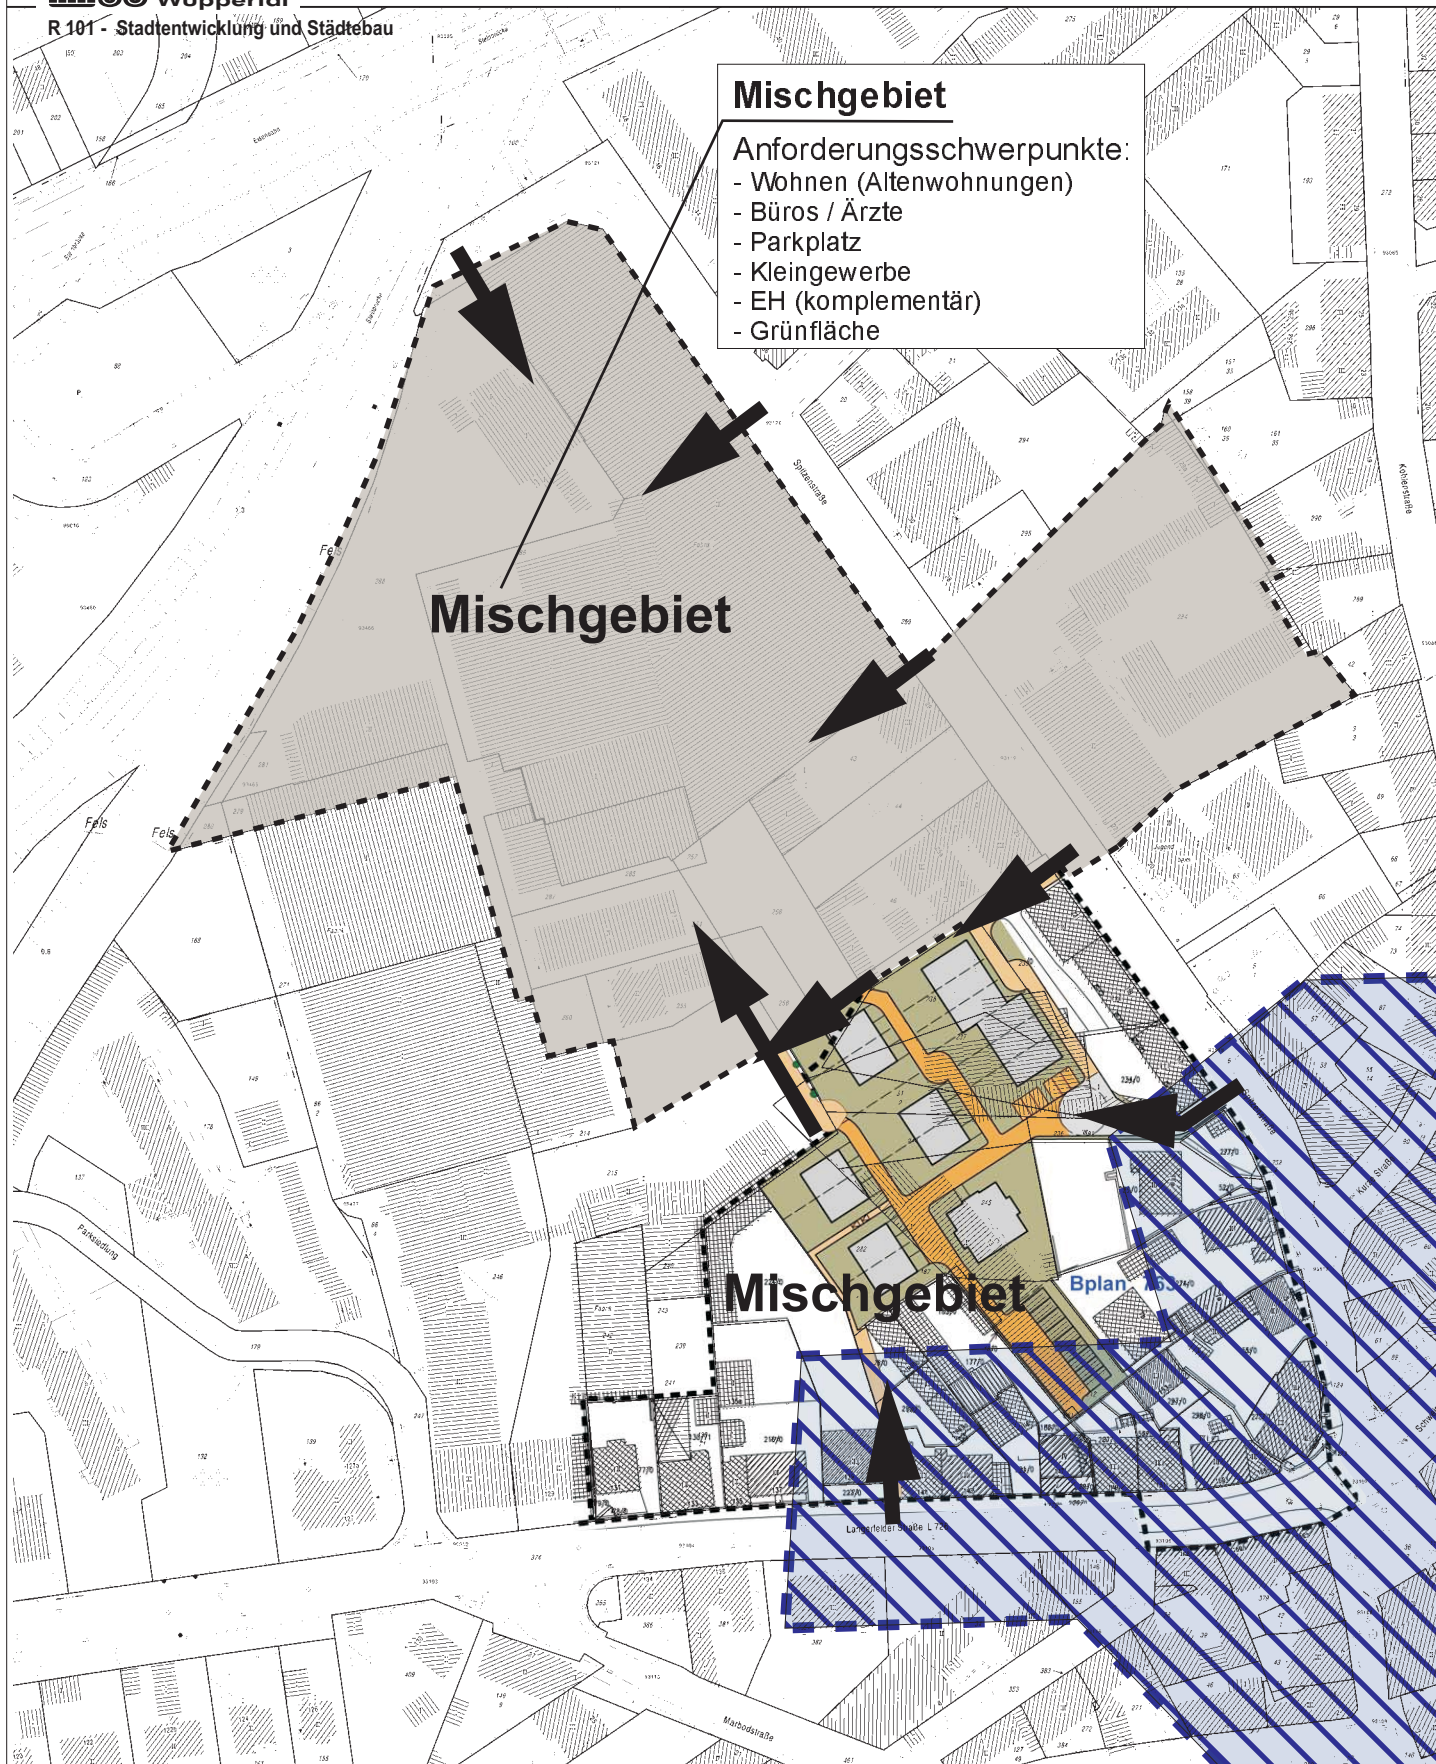

Mischgebiet

Anforderungsschwerpunkte:

- Wohnen (Altenwohnungen)
- Büros / Ärzte
- Parkplatz
- Kleingewerbe
- EH (komplementär)
- Grünfläche

Mischgebiet

Mischgebiet

Legende



**Versorgungszentrum
Langerfeld**



Zuwegungen

Mit Genehmigung des Ressorts 102
laut Rahmenvereinbarung

Stadt Wuppertal
GB 0 Geschäftsbereich des Oberbürgermeisters

R101.1 Stadtentwicklung und Städtebau

Projekt:

Langerfeld- Spitzenstraße

Maßstab:

Bearbeitet:

Gezeichnet:

Datum:

Rekowski

Friedrich

Januar 2009

Plan - Nr.:

WSI 011 031 V 01_02_aller-darm-Sondiges-Stadtbezirk-Langerfeld-Spitzenstraße