


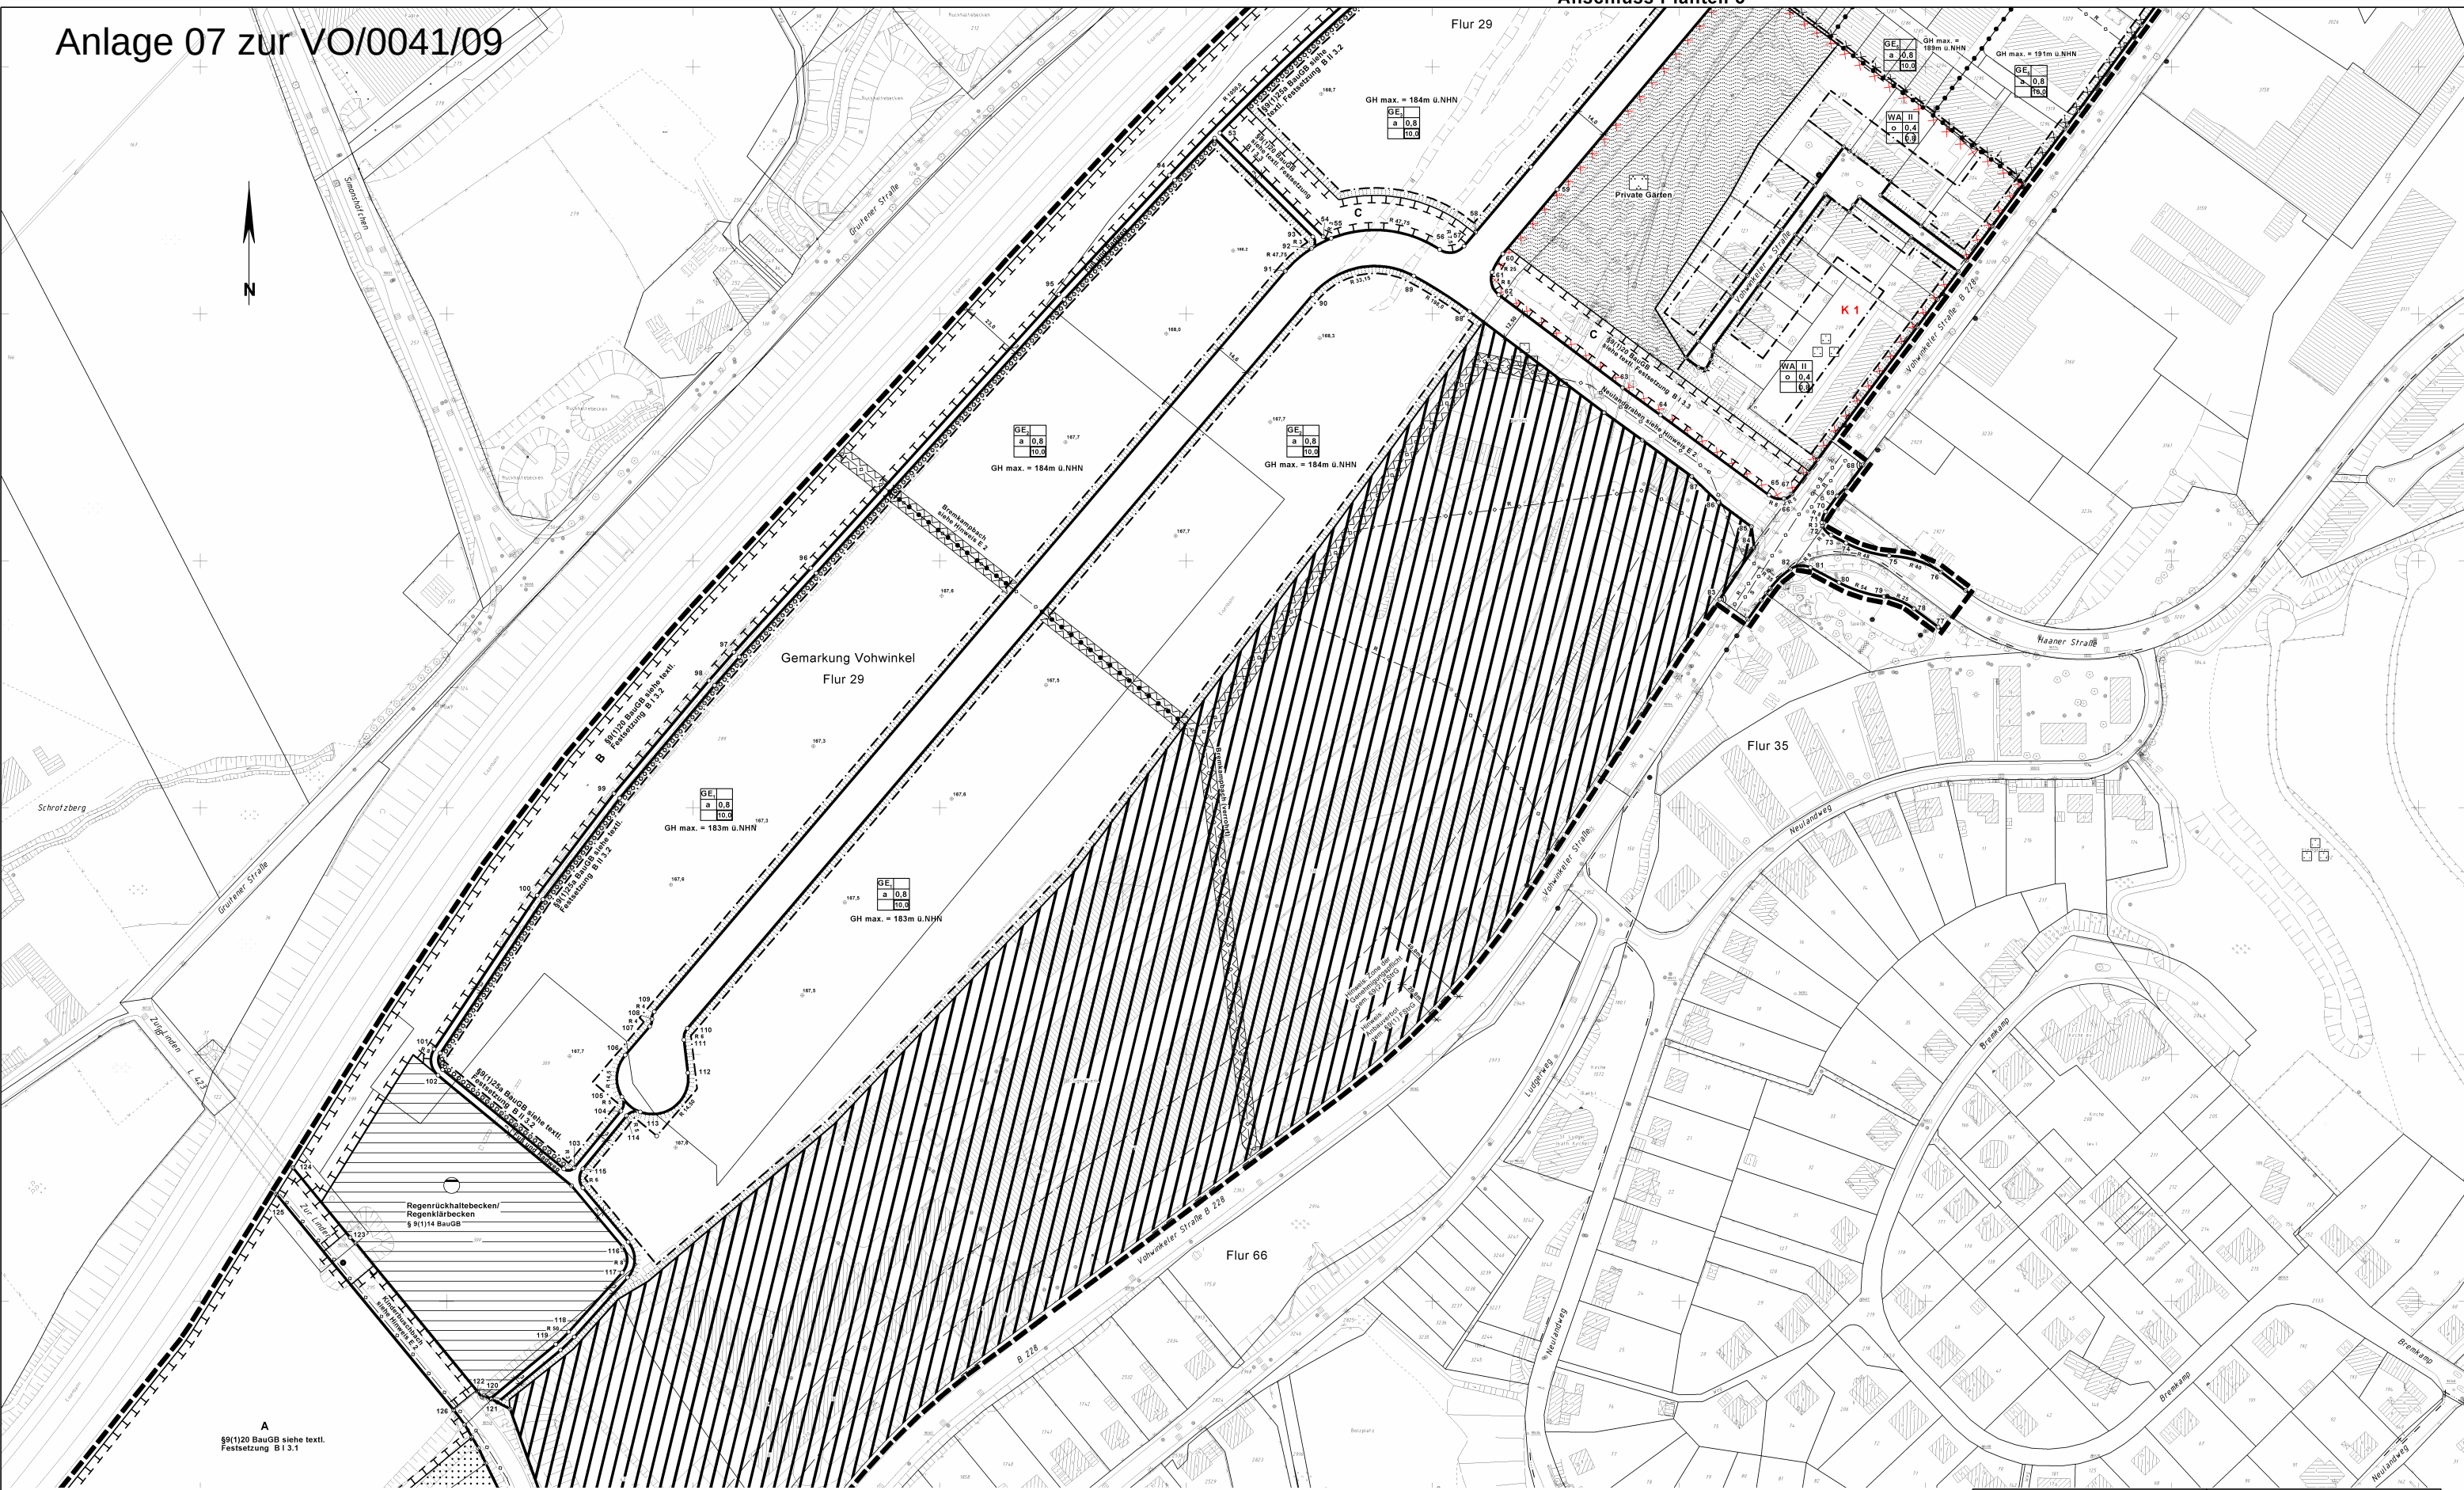

Satzungsbeschluss

1081
Planteil 2

Die Planunterlage i. S. d. § 1 PlanV hat den Stand vom Oktober 2007. Der Oberbürgermeister Ressort Vermessung, Katasteramt und Geodaten Wuppertal, den 14.08.2008 I.A. gez. Wanzke Ressortleiter	Entworfen im März 2008 Der Oberbürgermeister Ressort Bauen und Wohnen Wuppertal, den 15.08.2008 I.A. gez. Heikötter Ressortleiterin	Die städtebauliche Planung ist gemäß § 2 PlanV festgelegt Der Oberbürgermeister Ressort Vermessung, Katasteramt und Geodaten Wuppertal, den 14.08.2008 I.A. gez. Wanzke Ressortleiter	Der Ausschuss Bauplanung (AB) hat am 06.09.2006 für diesen Plan Nr. 1081 die Aufteilung (§ 9(1) BauGB) beschlossen. Farbe der Eintragung Wuppertal, den 17.08.2008 I.A. gez. M. Müller Vorsitzender des AB	Der Ausschuss Bauplanung (AB) hat am 15.04.2008 für diesen Plan Nr. 1081 die Offenlegung (§ 9(2) BauGB) beschlossen. Farbe der Eintragung Wuppertal, den 25.09.2008 I.A. gez. M. Müller Vorsitzender des AB	Dieser Plan Nr. 1081 ist vom 25.08.2008 bis zum 25.09.2008 öffentlich ausgestellt worden (§ 9(2) BauGB). Farbe der Eintragung Wuppertal, den 11.11.2009 I.A. gez. Eckhardt	Dieser Plan Nr. 1081 ist vom 07.10.2008 bis zum 10.11.2008 wiederholt öffentlich ausgestellt worden (§ 9(2) BauGB). Farbe der Eintragung Wuppertal, den 11.11.2009 I.A. gez. Eckhardt	Dieser Plan Nr. 1081 ist vom 23.02.2009 bis zum 06.03.2009 erneut öffentlich ausgestellt worden (§ 9(2) BauGB i. V. m. § 4a (3) BauGB). Farbe der Eintragung Wuppertal, den I.A.
--	---	---	--	---	--	---	---

Maßstab: 1 : 1000

0 m 20 m 40 m 60 m

Kartengrundlage:
Liegenschaftskarte/ Stadtgrundkarte

Lage im Stadtplan:
7276/ 7376/ 7377/ 7477

Hinweis:
Die Koordinaten basieren auf dem Stand des Liegenschaftskatasters zum Zeitpunkt der Planerstellung. Koordinatenänderungen infolge der kontinuierlichen Erneuerung des Koordinatennetzes (Netz 77) sind vor Verwendung zu prüfen und evtl. rechnerisch zu berücksichtigen.

Mittelstandspark VohRang

Bebauungsplan 1081 Teil 2

Dieser Plan besteht aus 5 Planteilen