



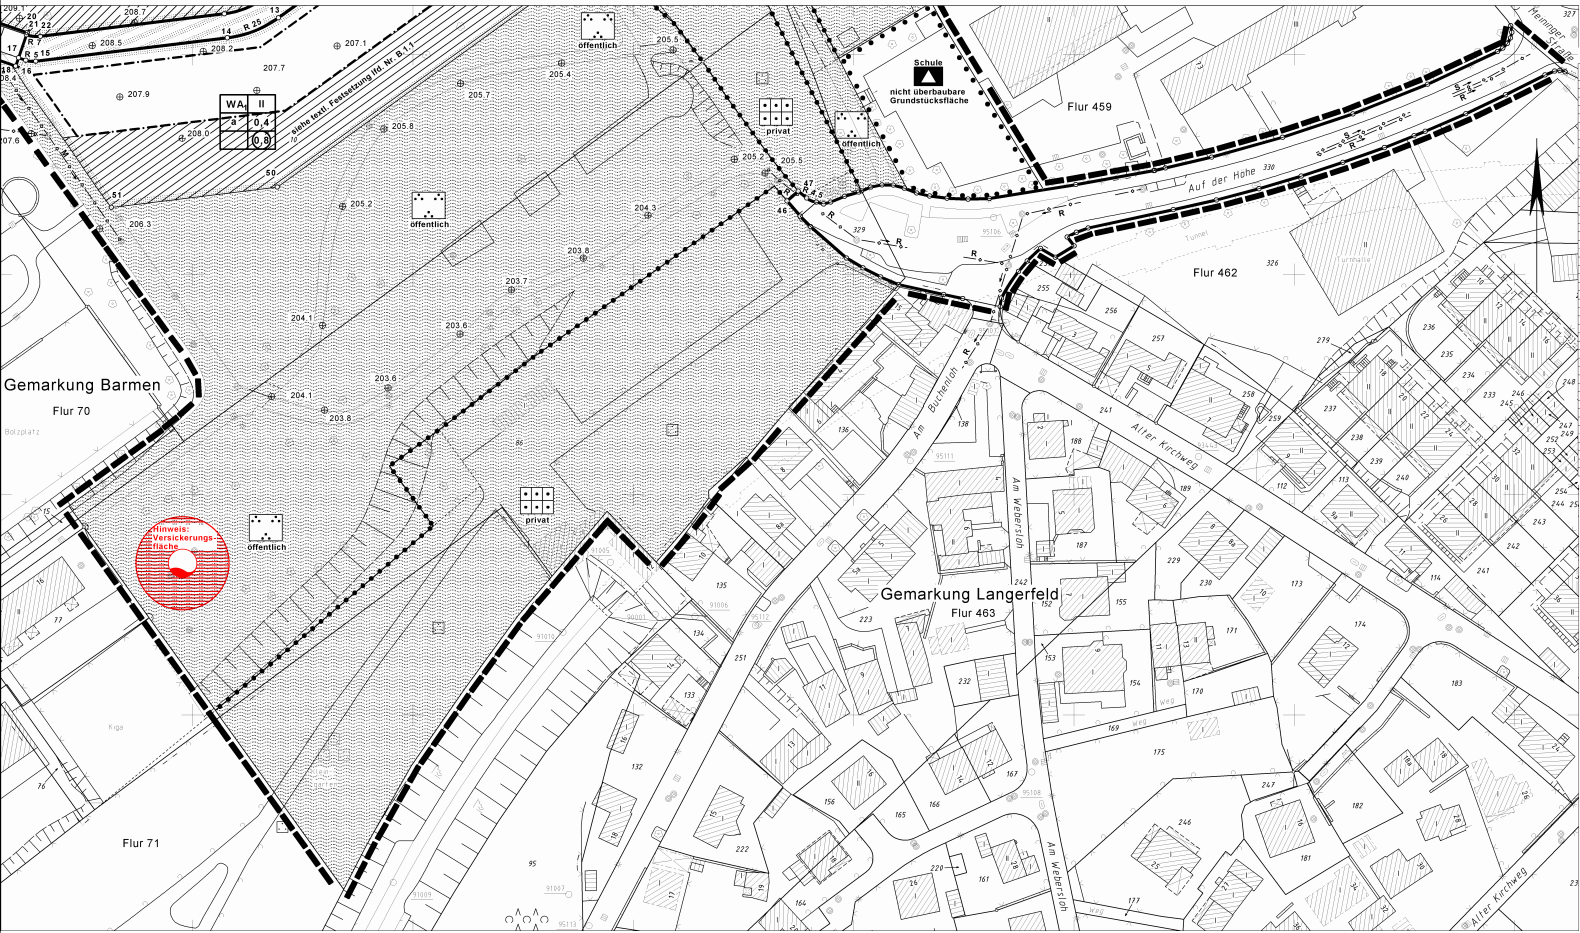

Flur	Rechtswert	Hochwert
1	2555988.73	563366.38
2	2555927.45	563377.68
3	2555901.84	563371.48
4	2555960.71	563377.58
5	2555901.81	563375.97
6	2555956.61	563379.12
7	2556041.10	563378.41
8	2556048.25	563371.08
9	2556051.25	563371.97
10	2556071.74	563364.25
11	2556077.81	563361.26
12	2556066.83	563362.73
13	2556065.45	563364.26
14	2556019.45	563368.25
15	2556007.85	563363.70
16	2556046.45	563364.37
17	2556042.11	563364.61
18	2556050.47	563364.15
19	2556059.82	563364.79
20	2556044.33	563362.82
21	2556017.96	563367.20
22	2556018.35	563371.34
23	2556017.96	563367.02
24	2556017.96	563367.02
1. Nebenzzeichnung (ohne Maßstab)
Hinweisliche Darstellung
Städtebaulicher Entwurf

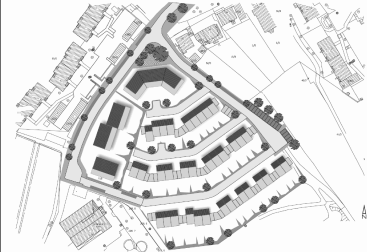

Verfahrensstand:
Rechtsverbindlich
gemäß § 10(3) BauGB
bekannt gemacht am

Satzungsbeschluss

1033

Die Zeichenerklärung befindet sich im Planteil 1.

Maßstab:	Die Koordinaten basieren auf dem Stand des Liegenschaftskatasters zum Zeitpunkt der Planerstellung. Koordinatenänderungen infolge der kontinuierlichen Erneuerung des Koordinatennetzes (Netz 77) sind vor Verwendung zu prüfen und evtl. rechnerisch zu berücksichtigen. Bei Rückfragen wenden Sie sich bitte an das Team 102.131. (Tel.: 663-5980)
Kartengrundlage:	Lage im Stadtplan: Liegenschaftskarte/ Stadtgrundkarte 8583/ 8683
Heinrich-Böll-Straße	
Bebauungsplan 1033 Planteil 2	

Dieser Plan besteht aus 2 Planteilen.