


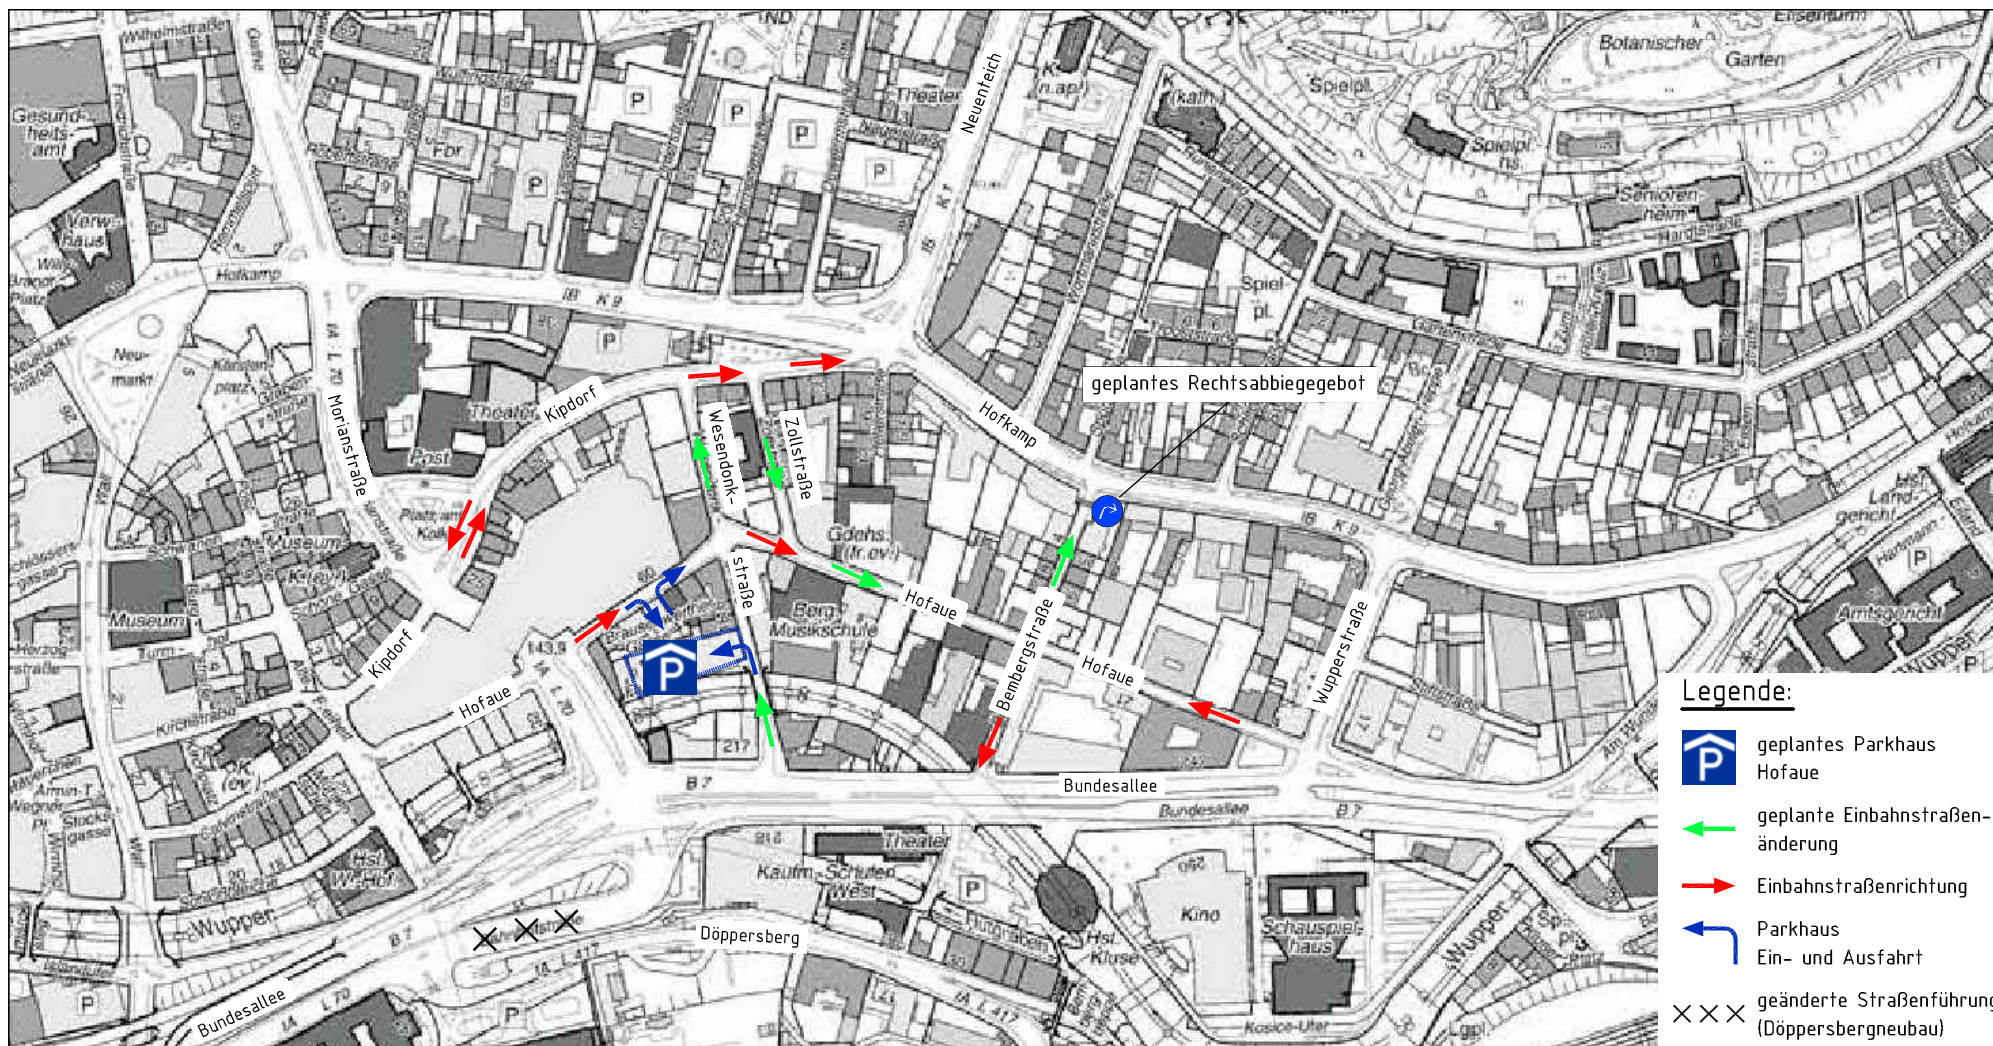

Übersichtslageplan

Anlage 1

Datum: 27.04.2009