


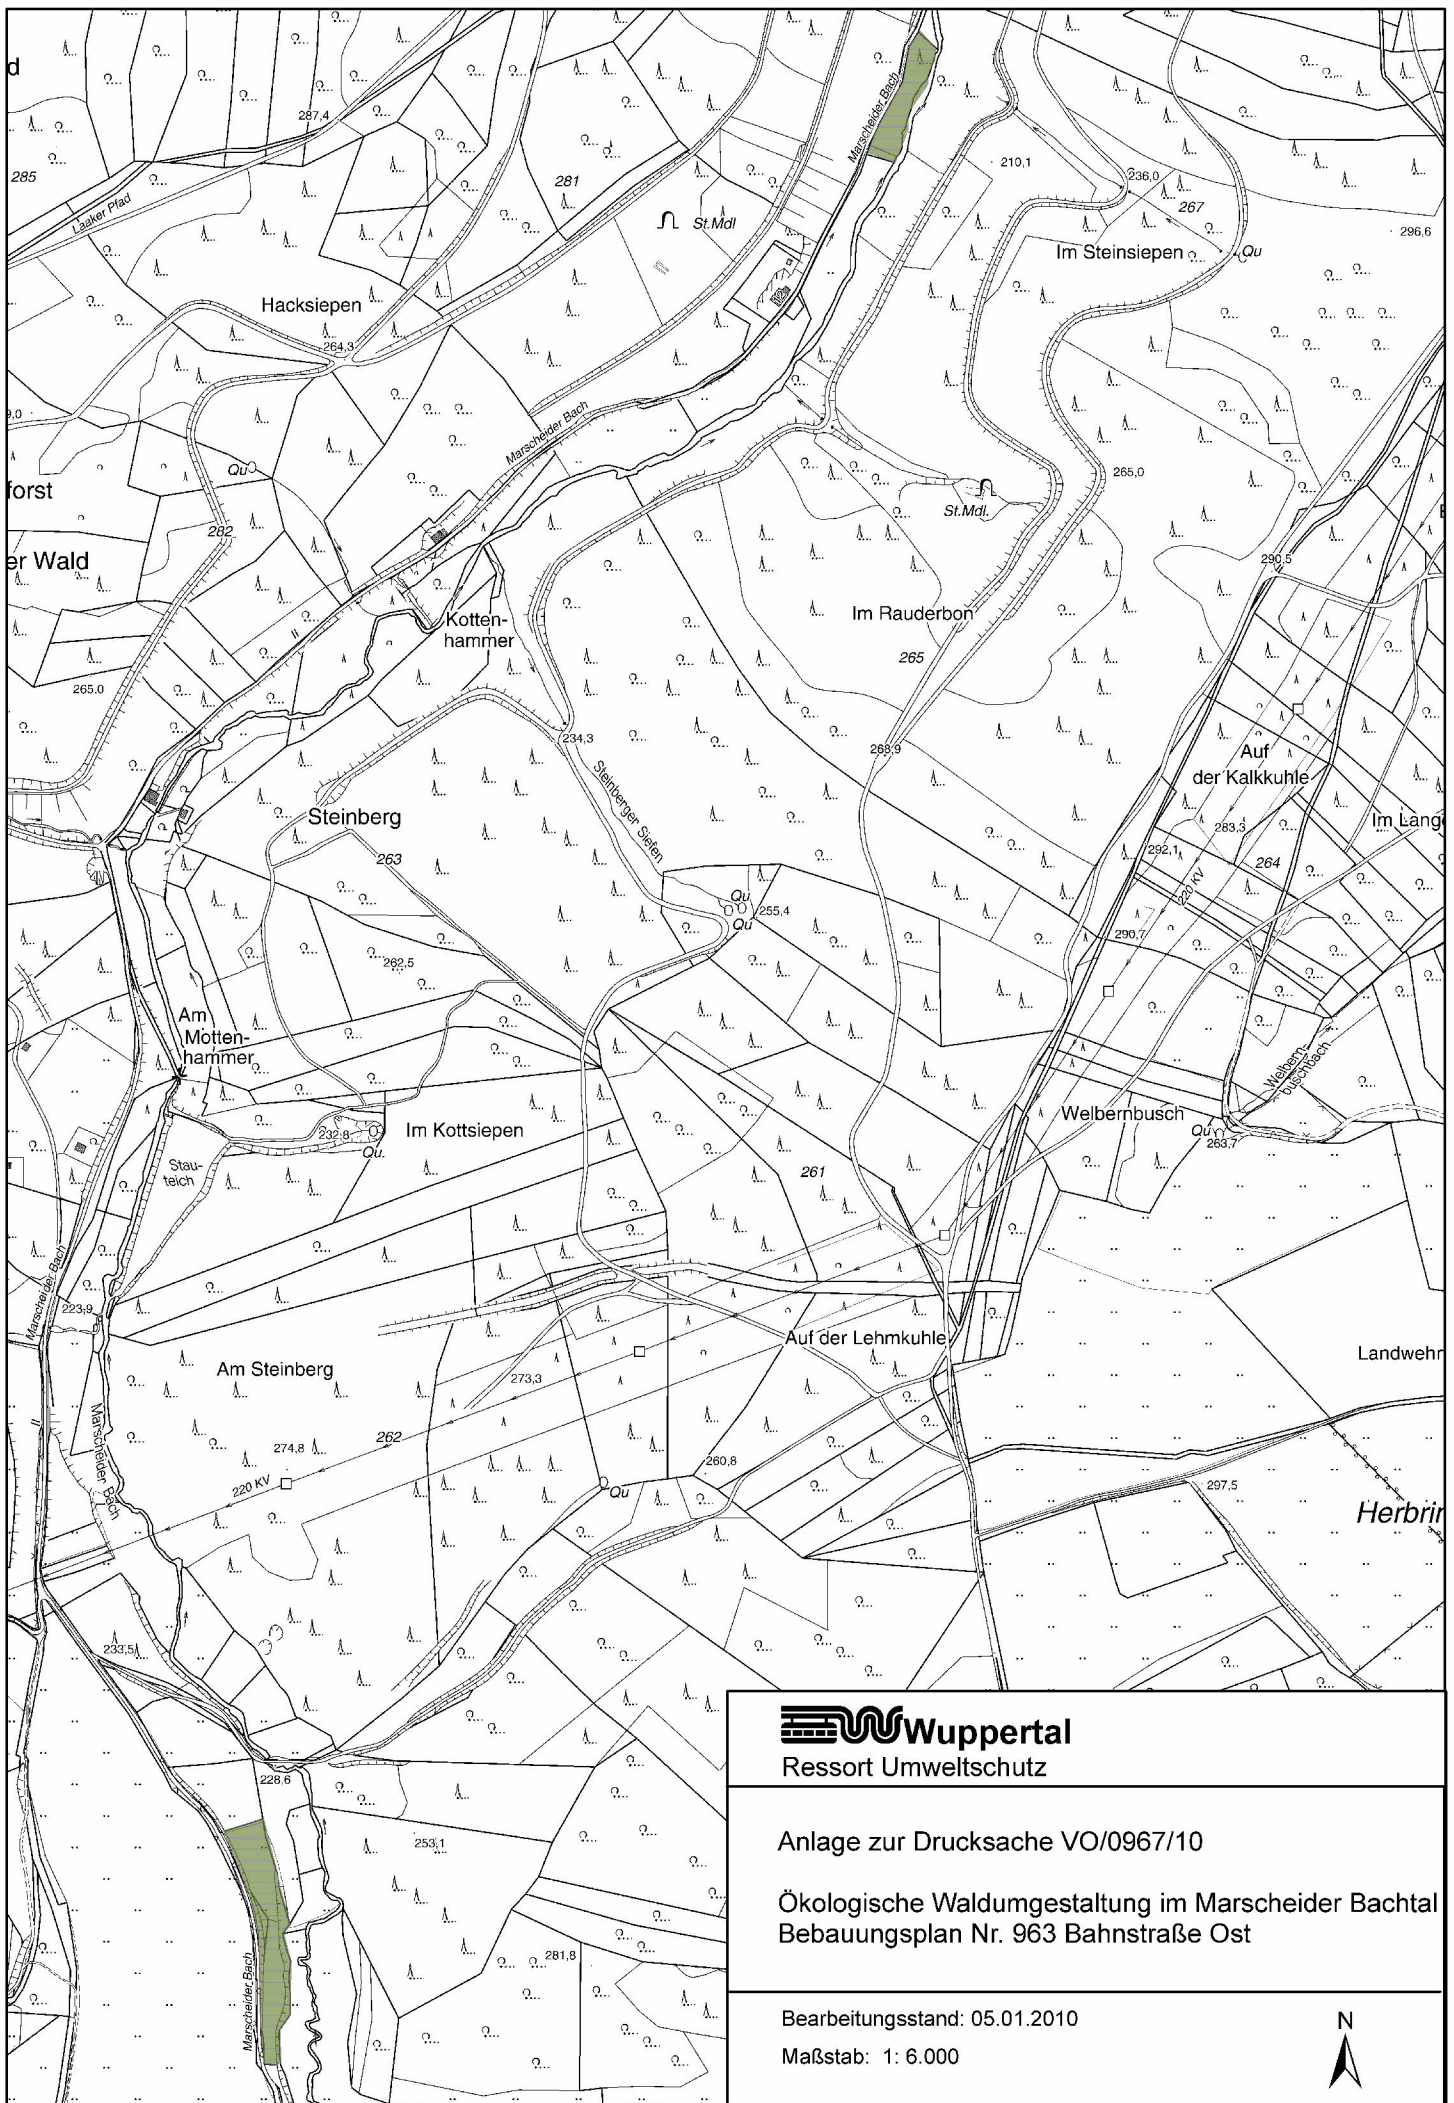

 **Wuppertal**
Ressort Umweltschutz


Anlage zur Drucksache VO/0967/10


Ökologische Waldumgestaltung im Marscheider Bachtal
Bebauungsplan Nr. 963 Bahnstraße Ost


Bearbeitungsstand: 05.01.2010


Maßstab: 1: 6.000



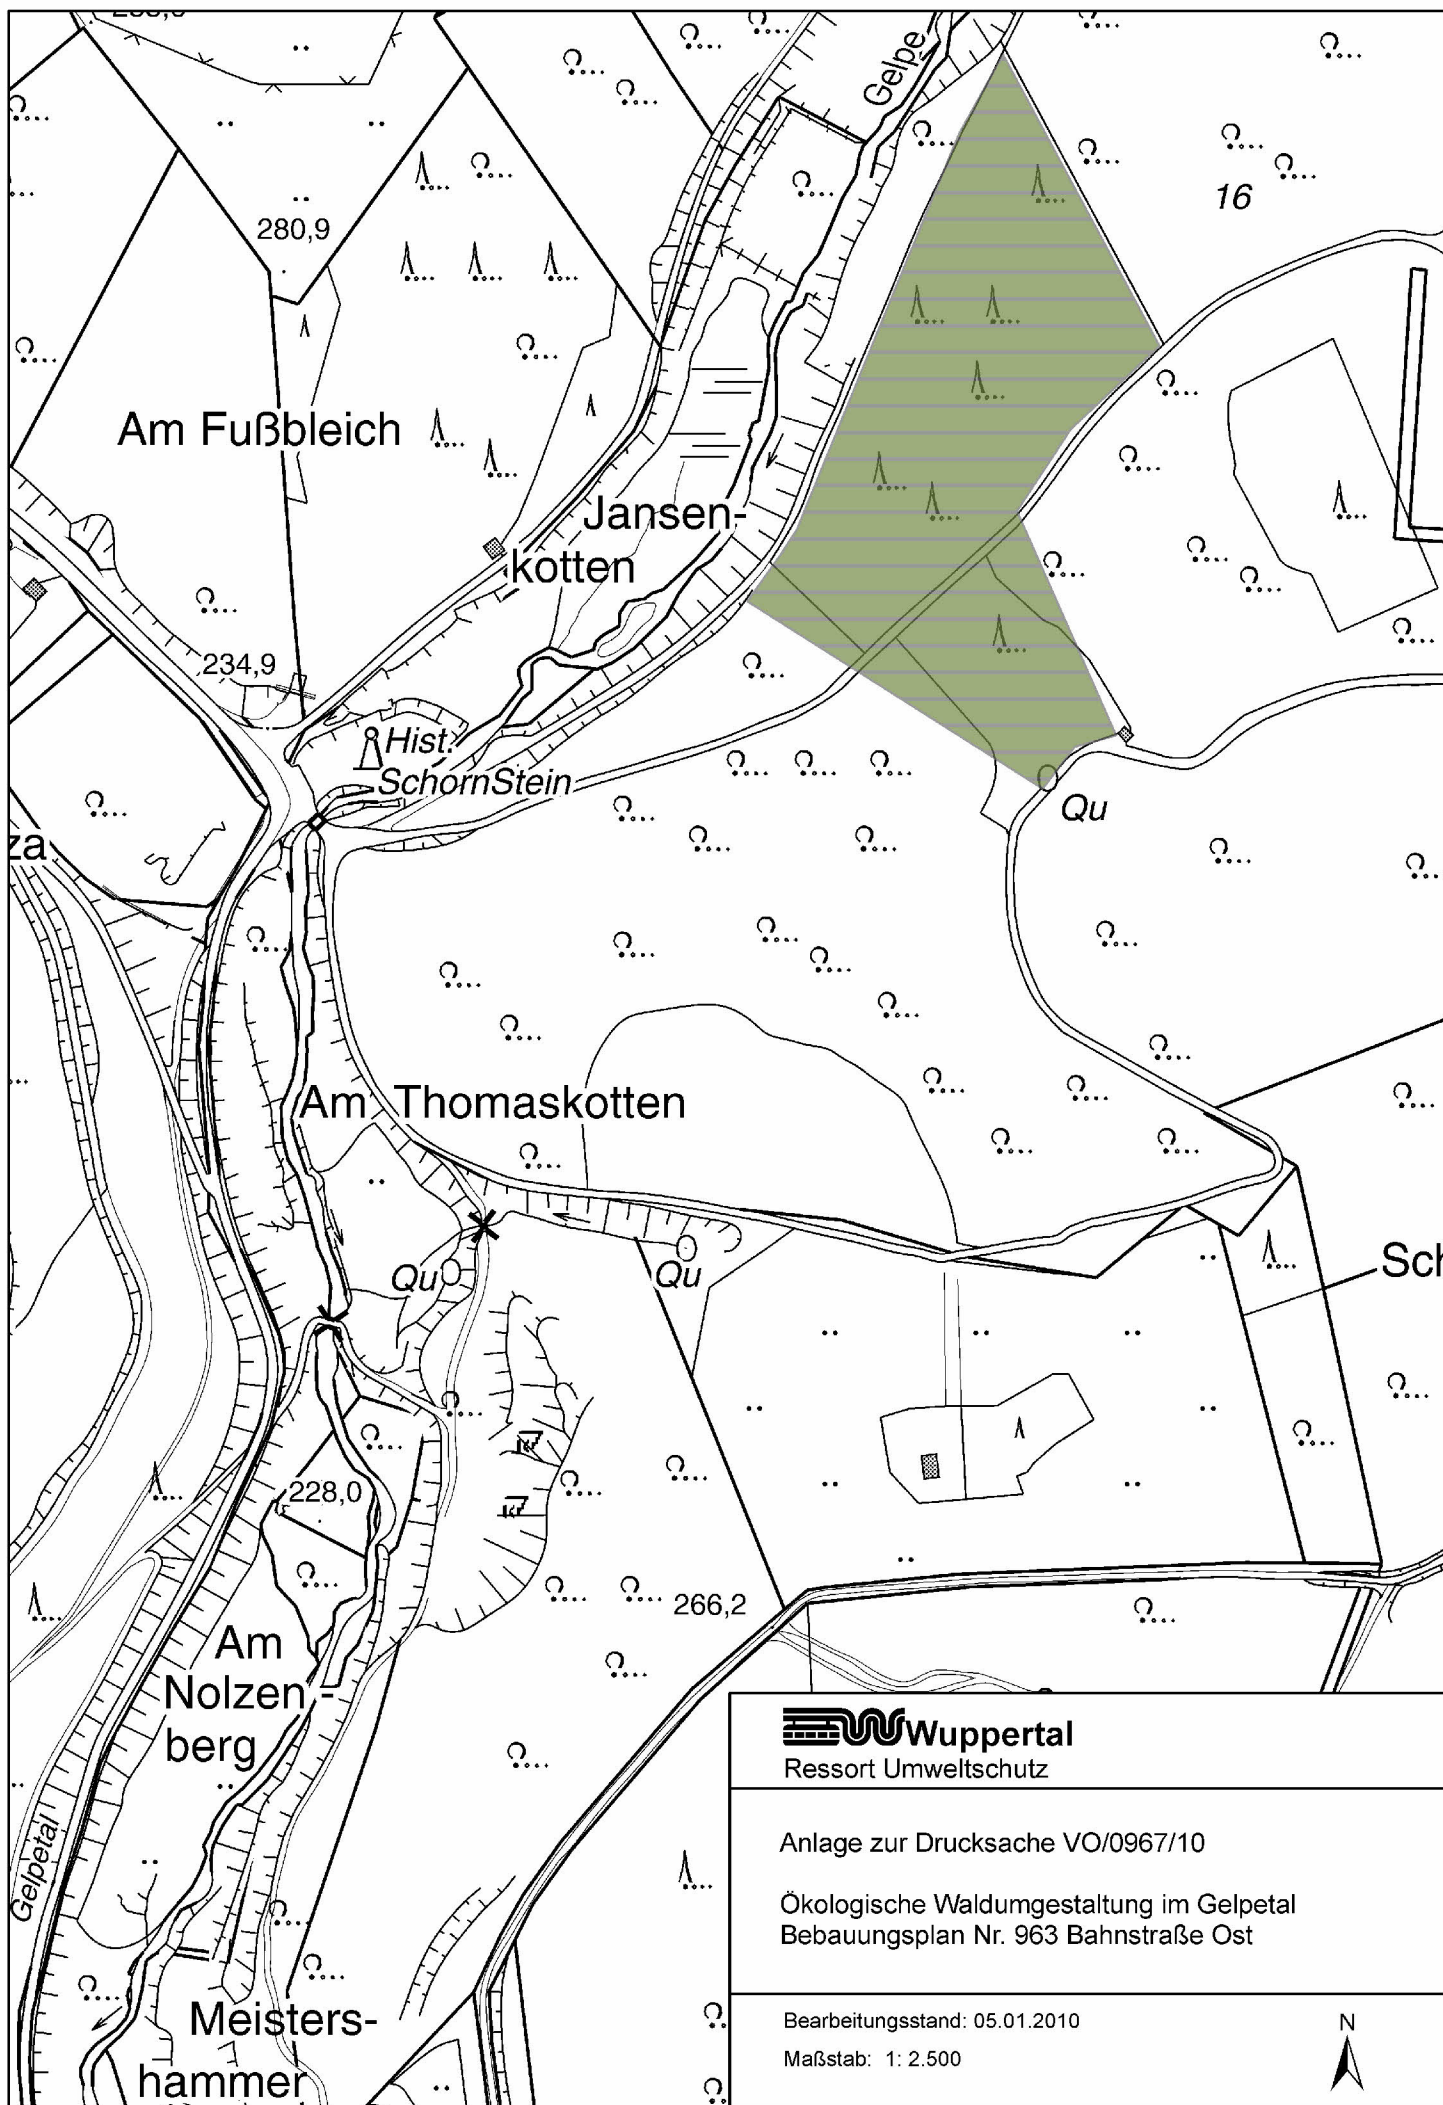

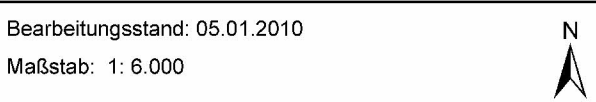

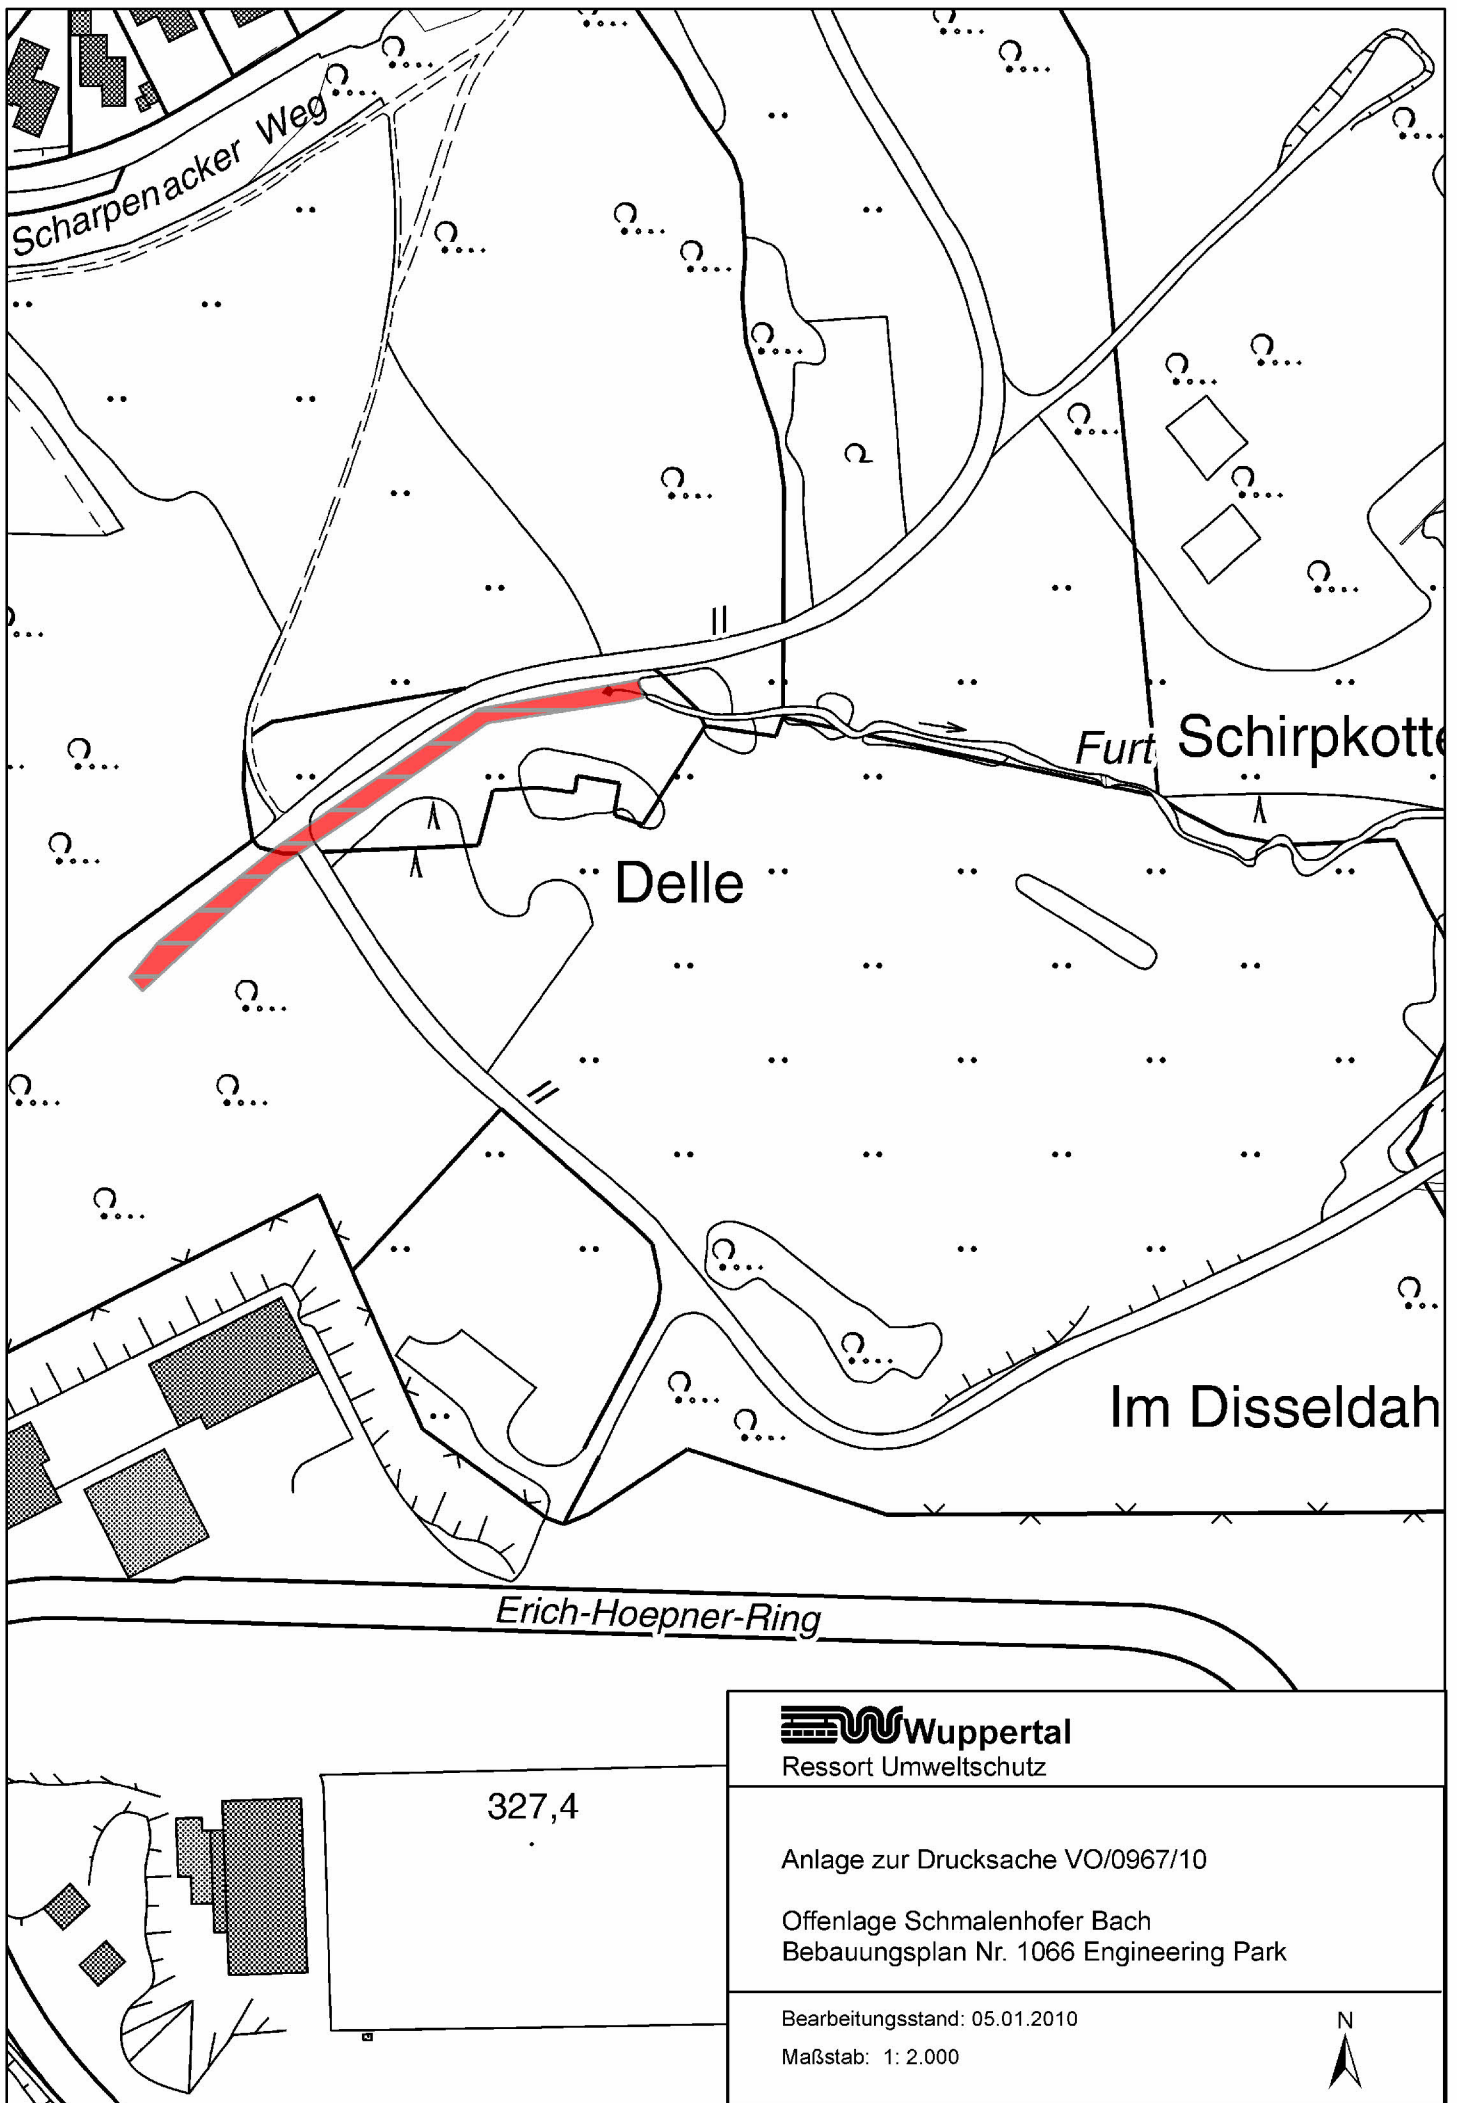

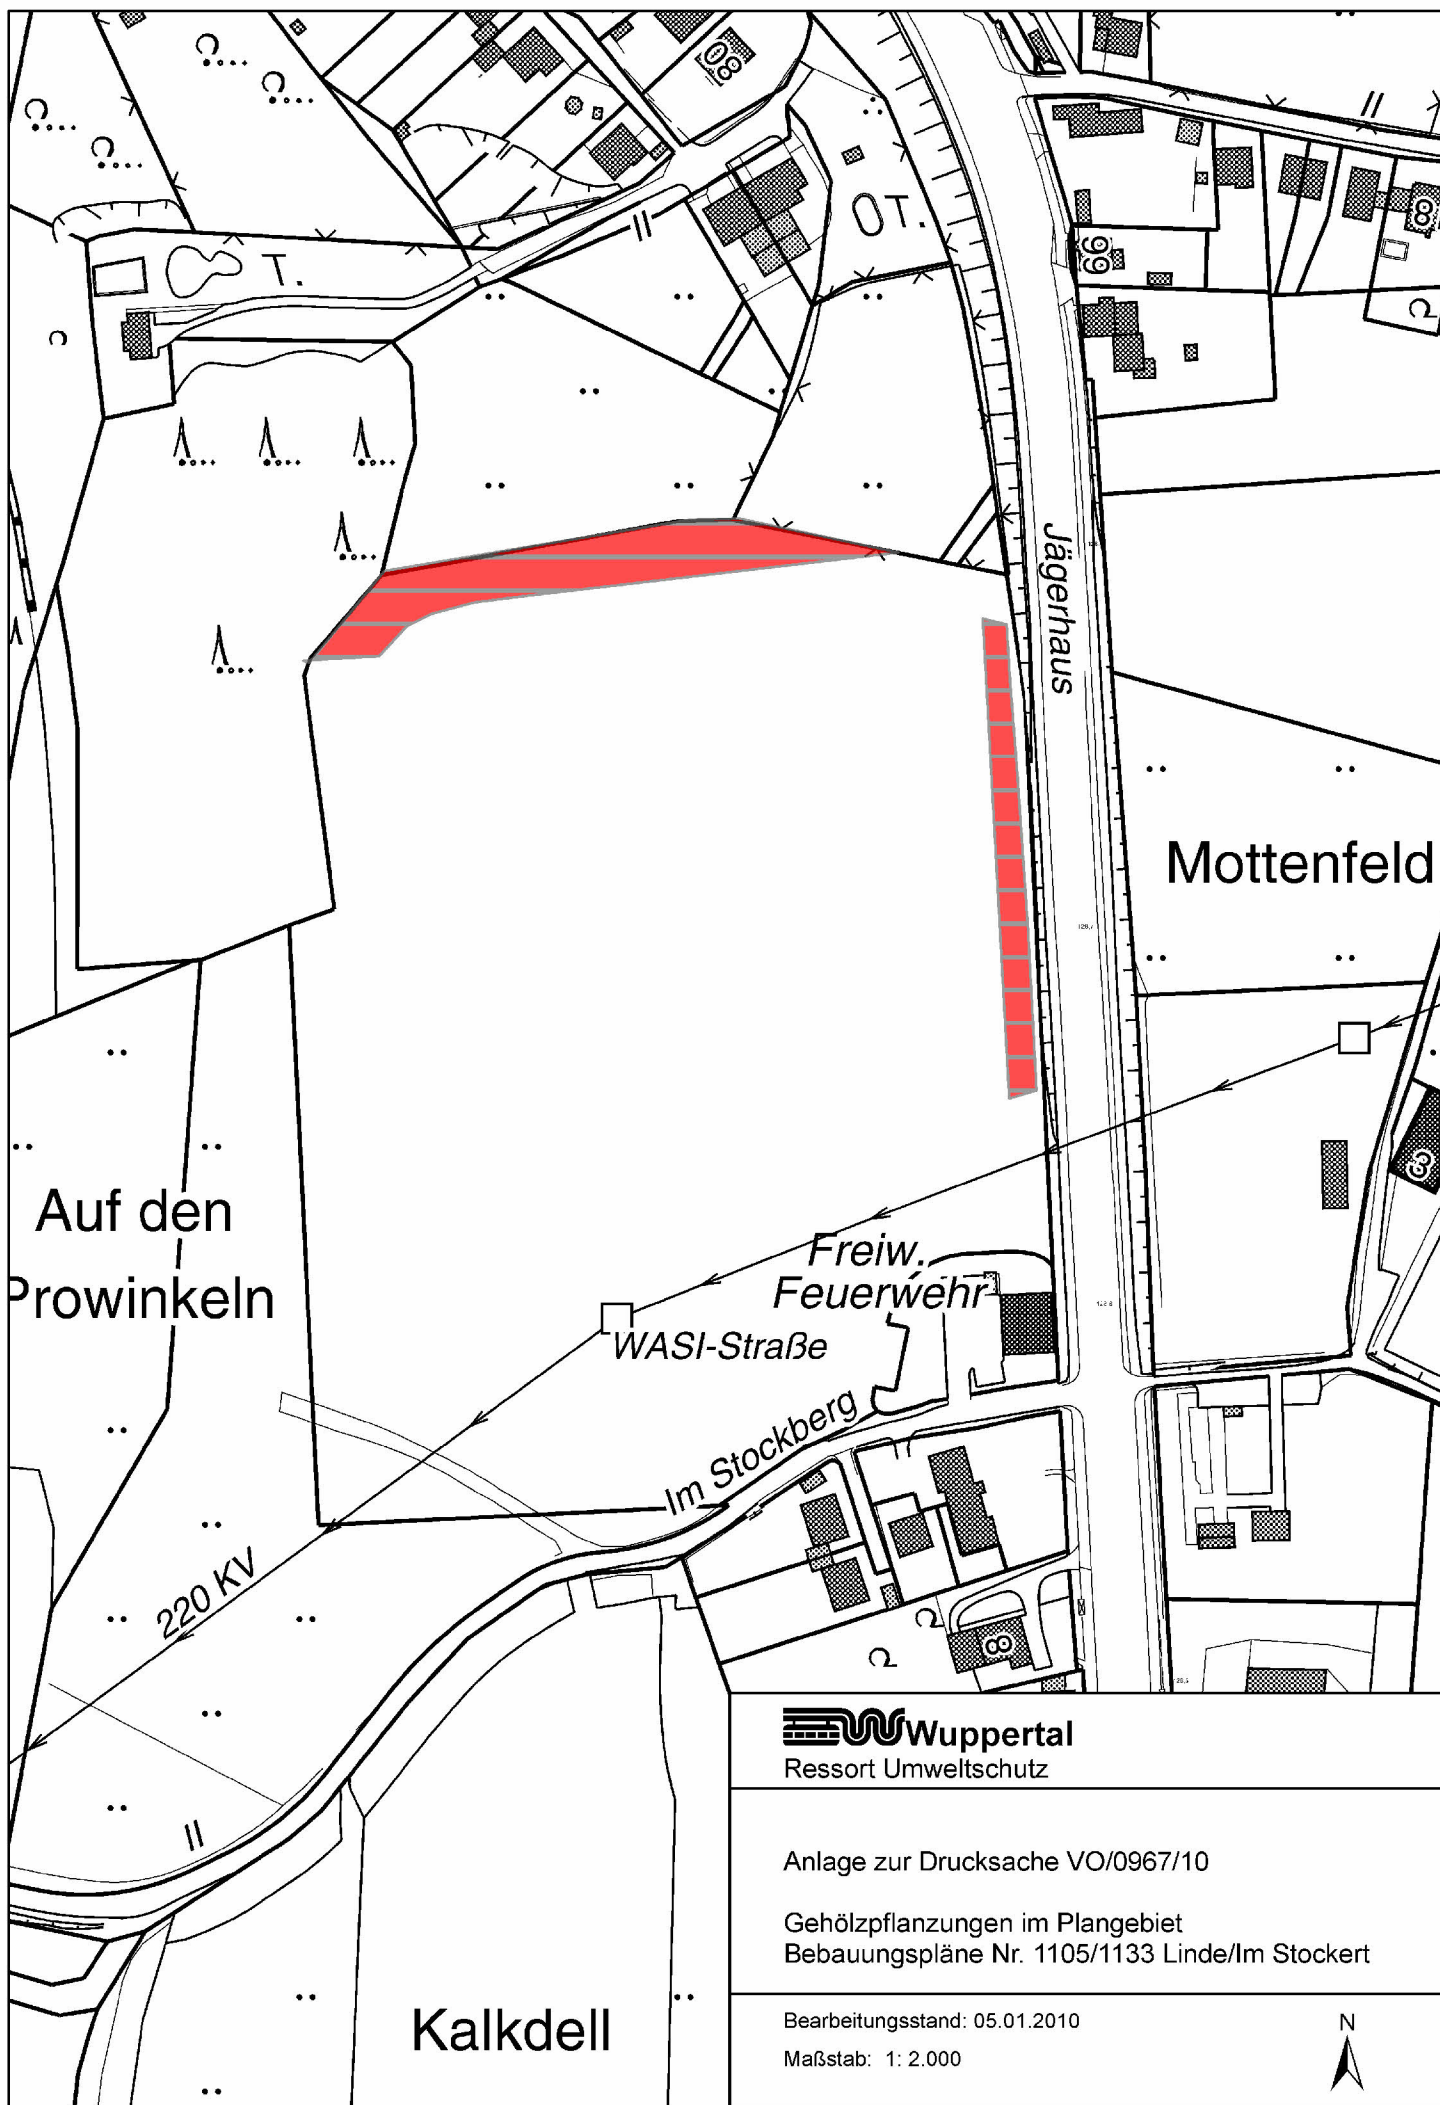

Wuppertal
Ressort Umweltschutz

Anlage zur Drucksache VO/0967/10

Gehölzpflanzungen im Plangebiet
Bebauungspläne Nr. 1105/1133 Linde/Im Stockert

Bearbeitungsstand: 05.01.2010

Maßstab: 1: 2.000



