


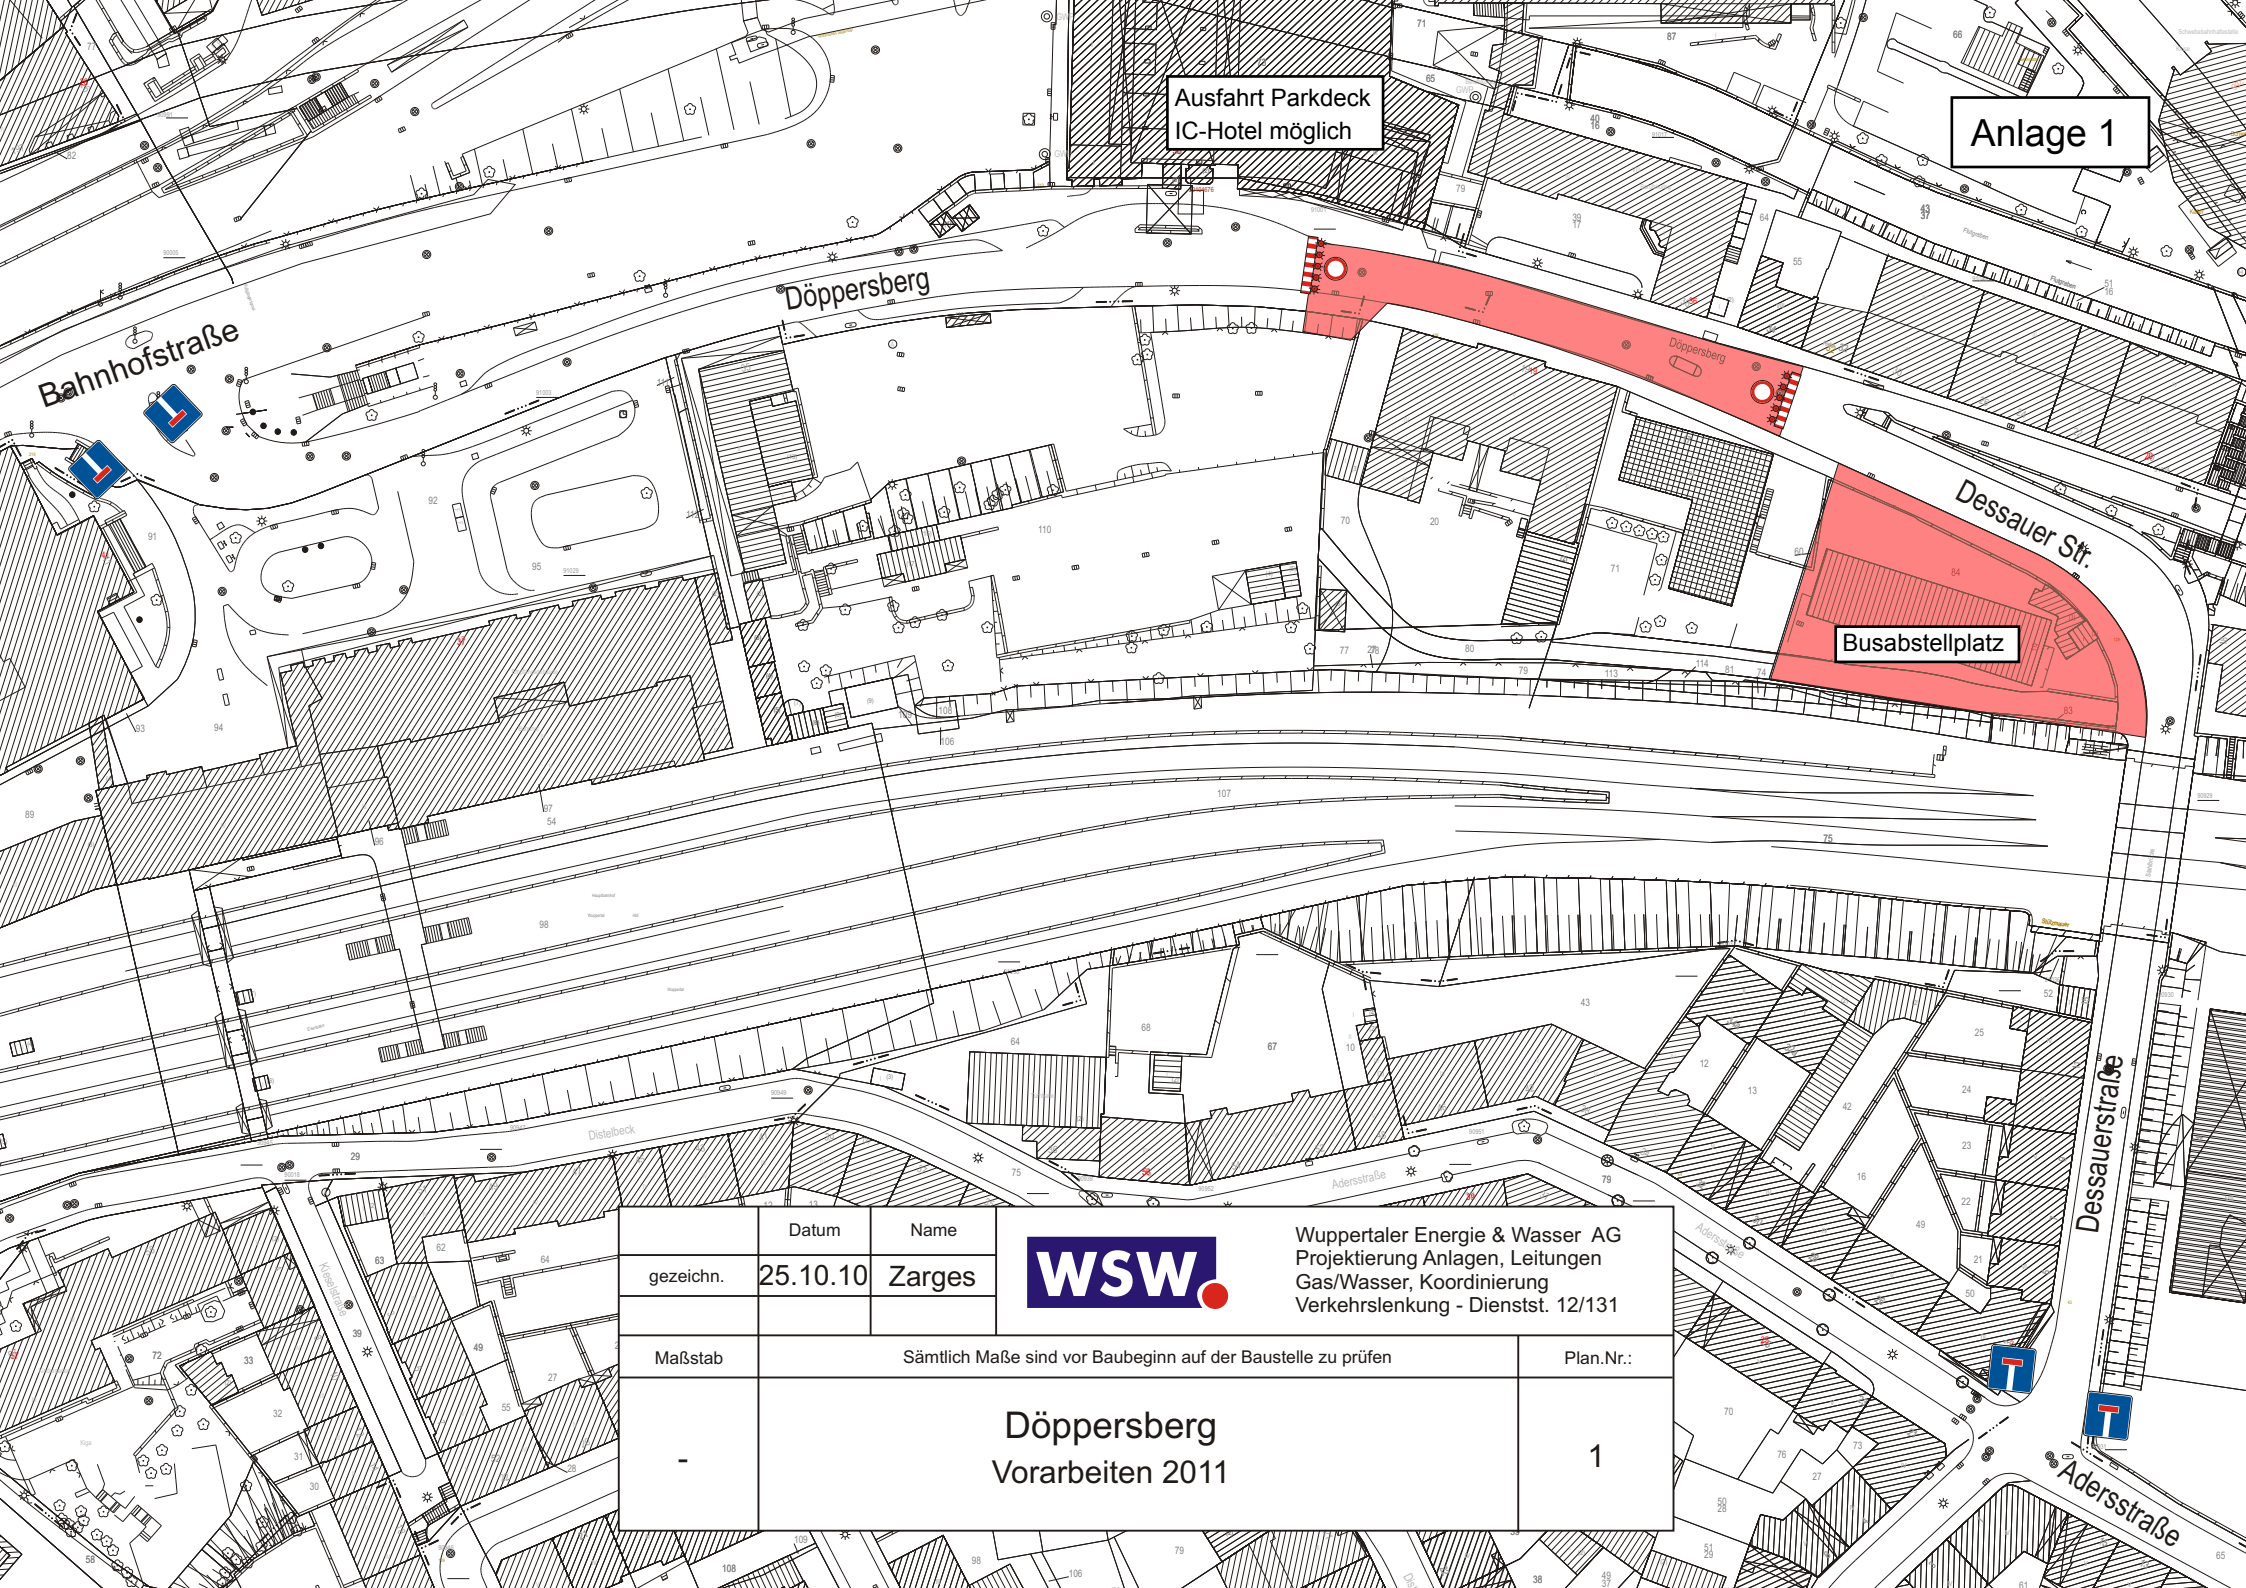

Anlage 1

Ausfahrt Parkdeck  
IC-Hotel möglich

Busabstellplatz

|           |                                                              |        |   |
|-----------|--------------------------------------------------------------|--------|---|
|           | Datum                                                        | Name   |  <div>Wuppertaler Energie &amp; Wasser AG<br/>Projektierung Anlagen, Leitungen<br/>Gas/Wasser, Koordinierung<br/>Verkehrslenkung - Dienstst. 12/131</div> |
| gezeichn. | 25.10.10                                                     | Zarges |   |
| Maßstab   | Sämtlich Maße sind vor Baubeginn auf der Baustelle zu prüfen |        | Plan.Nr.:   |
| -         | Döppersberg<br>Vorarbeiten 2011                              |        | 1   |